


LÄNGSSCHNITT C-C

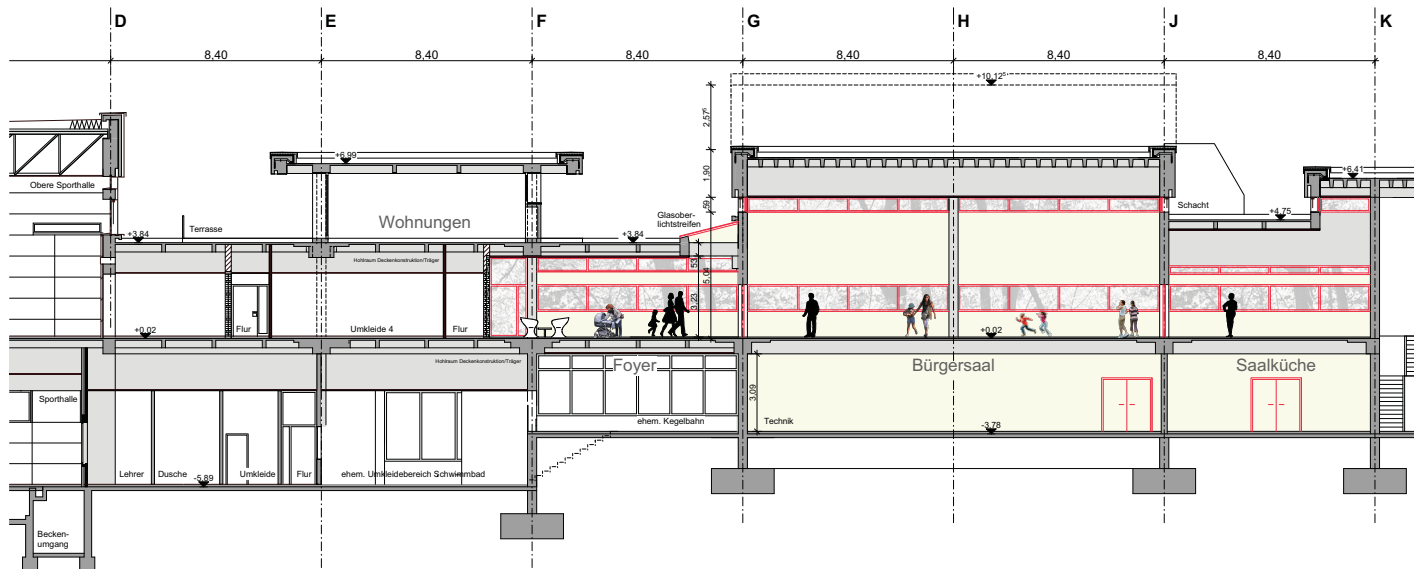

QUERSCHNITT B-B

 Stadt Heidelberg	Gebäude- management
Projekt:	Forum 1, Emmertsgrund Umbau Bürgersaal mit Foyers und Fassaden
Berater:	Amt für Schule und Bildung vertreten durch Herrn Ersten Bürgermeister Bernd Stadel
Projektierung:	GEBÄUDEMANAGEMENT Friedrich Ebert Anlage 50, 69117 Heidelberg
Planung:	reichel + benkeser freie architekten, Landfriedstrasse 1, 69117 Heidelberg
09.06.2009	SCHNITT B-B / SCHNITT C - C BÜRGERSAAL MIT FOYERS Maßstab: 1:100 085-3-008