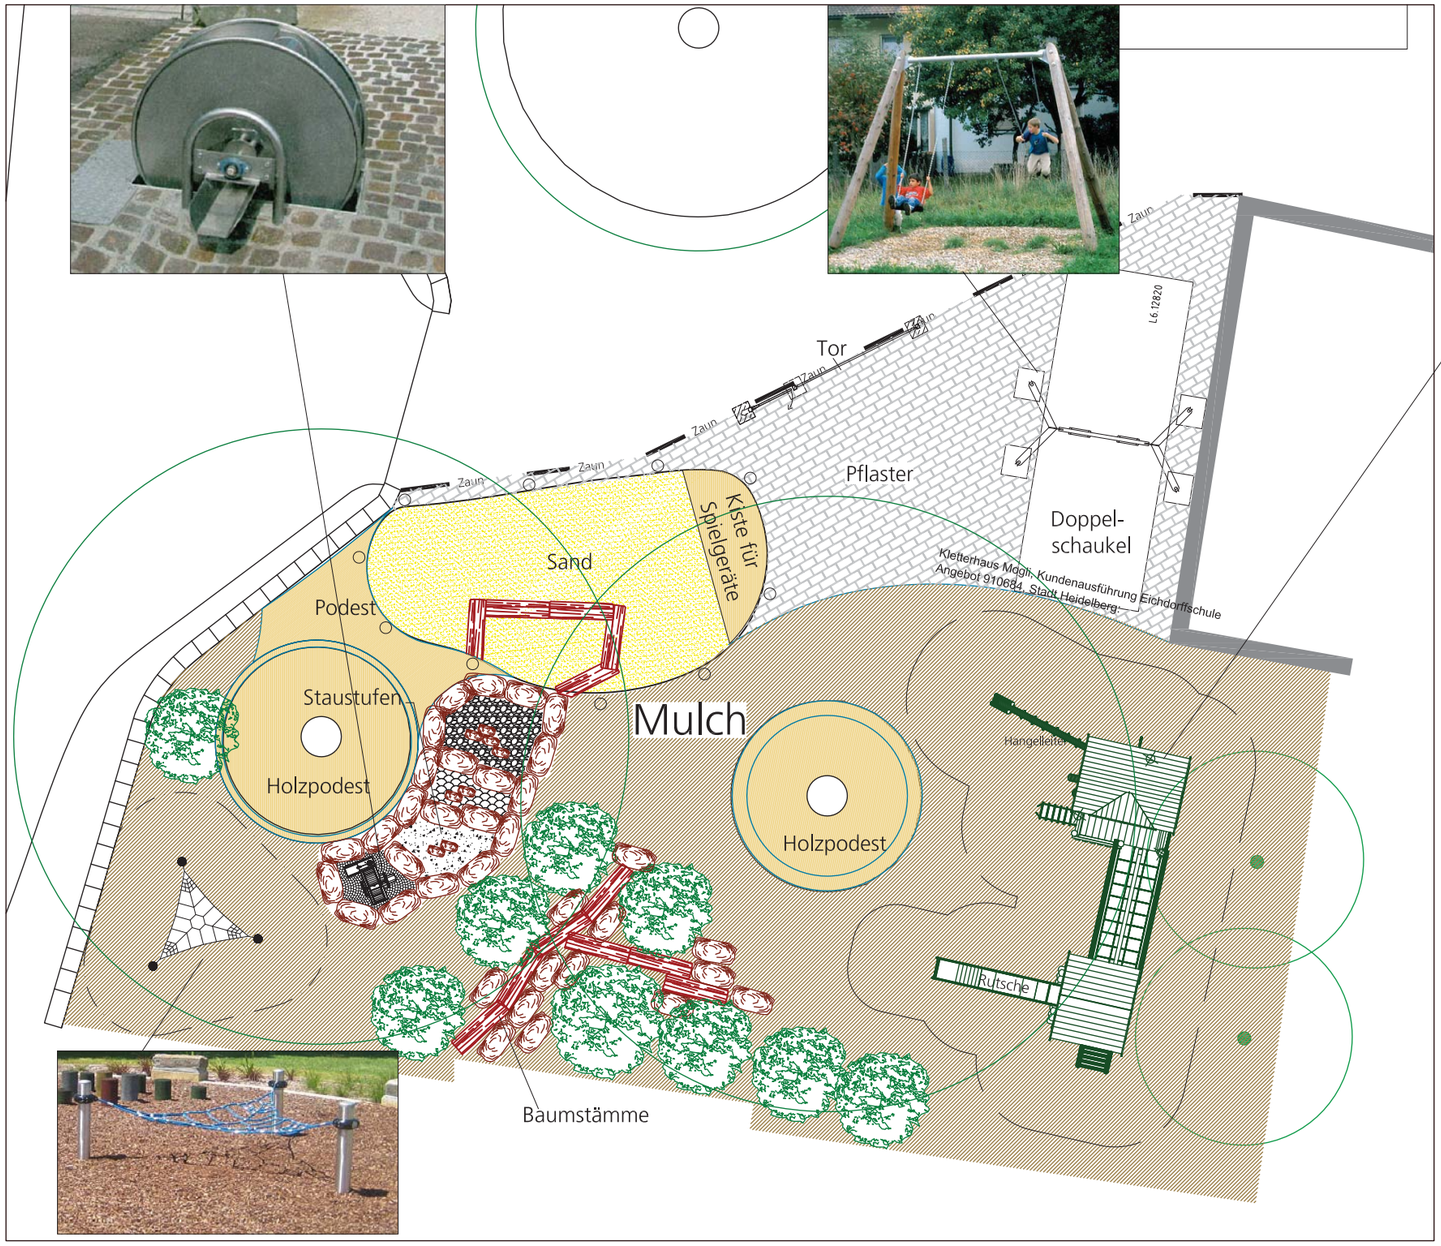

Alle Maße sind vor Baubeginn zu prüfen!

Alle Maßangaben sind vom Auftragnehmer eigenverantwortlich zu überprüfen.Unstimmigkeiten oder Abweichungen sowie Bedenken sind vor der Ausführung unverzüglich der Bauleitung mitzuteilen (entspr. VOB Teil B § 3.3).

Hinweis:
Versorgungsleitungen wurden aus Unterlagen der Versorgungsträger übernommen. Für Lage, Tiefenlage, Vollständigkeit der Leitungen und Materialangaben kann keine Gewähr übernommen werden. Der aktuelle Stand der Versorgungsleitungen ist zum Zeitpunkt der Aufgrabung beim örtlichen Versorgungsträger zu erfragen bzw. durch Suchschlitze und dergleichen festzulegen.

Projekt: Außenanlagen Eichendorffschule

Planinhalt: Entwurf Spielbereich Sprachheilkindergarten		Maßstab: 1:100	Plangröße: 301X530MM	Plannummer: -/-

	Datum:	Zeichen:		Datum:	Zeichen:
Bearbeitet:			Fachbereich 2:		
Abteilungsleitung:			Amtsleitung:		
Regiebetrieb:			Amt 40:		

Stadt Heidelberg | Landschafts- und Forstamt