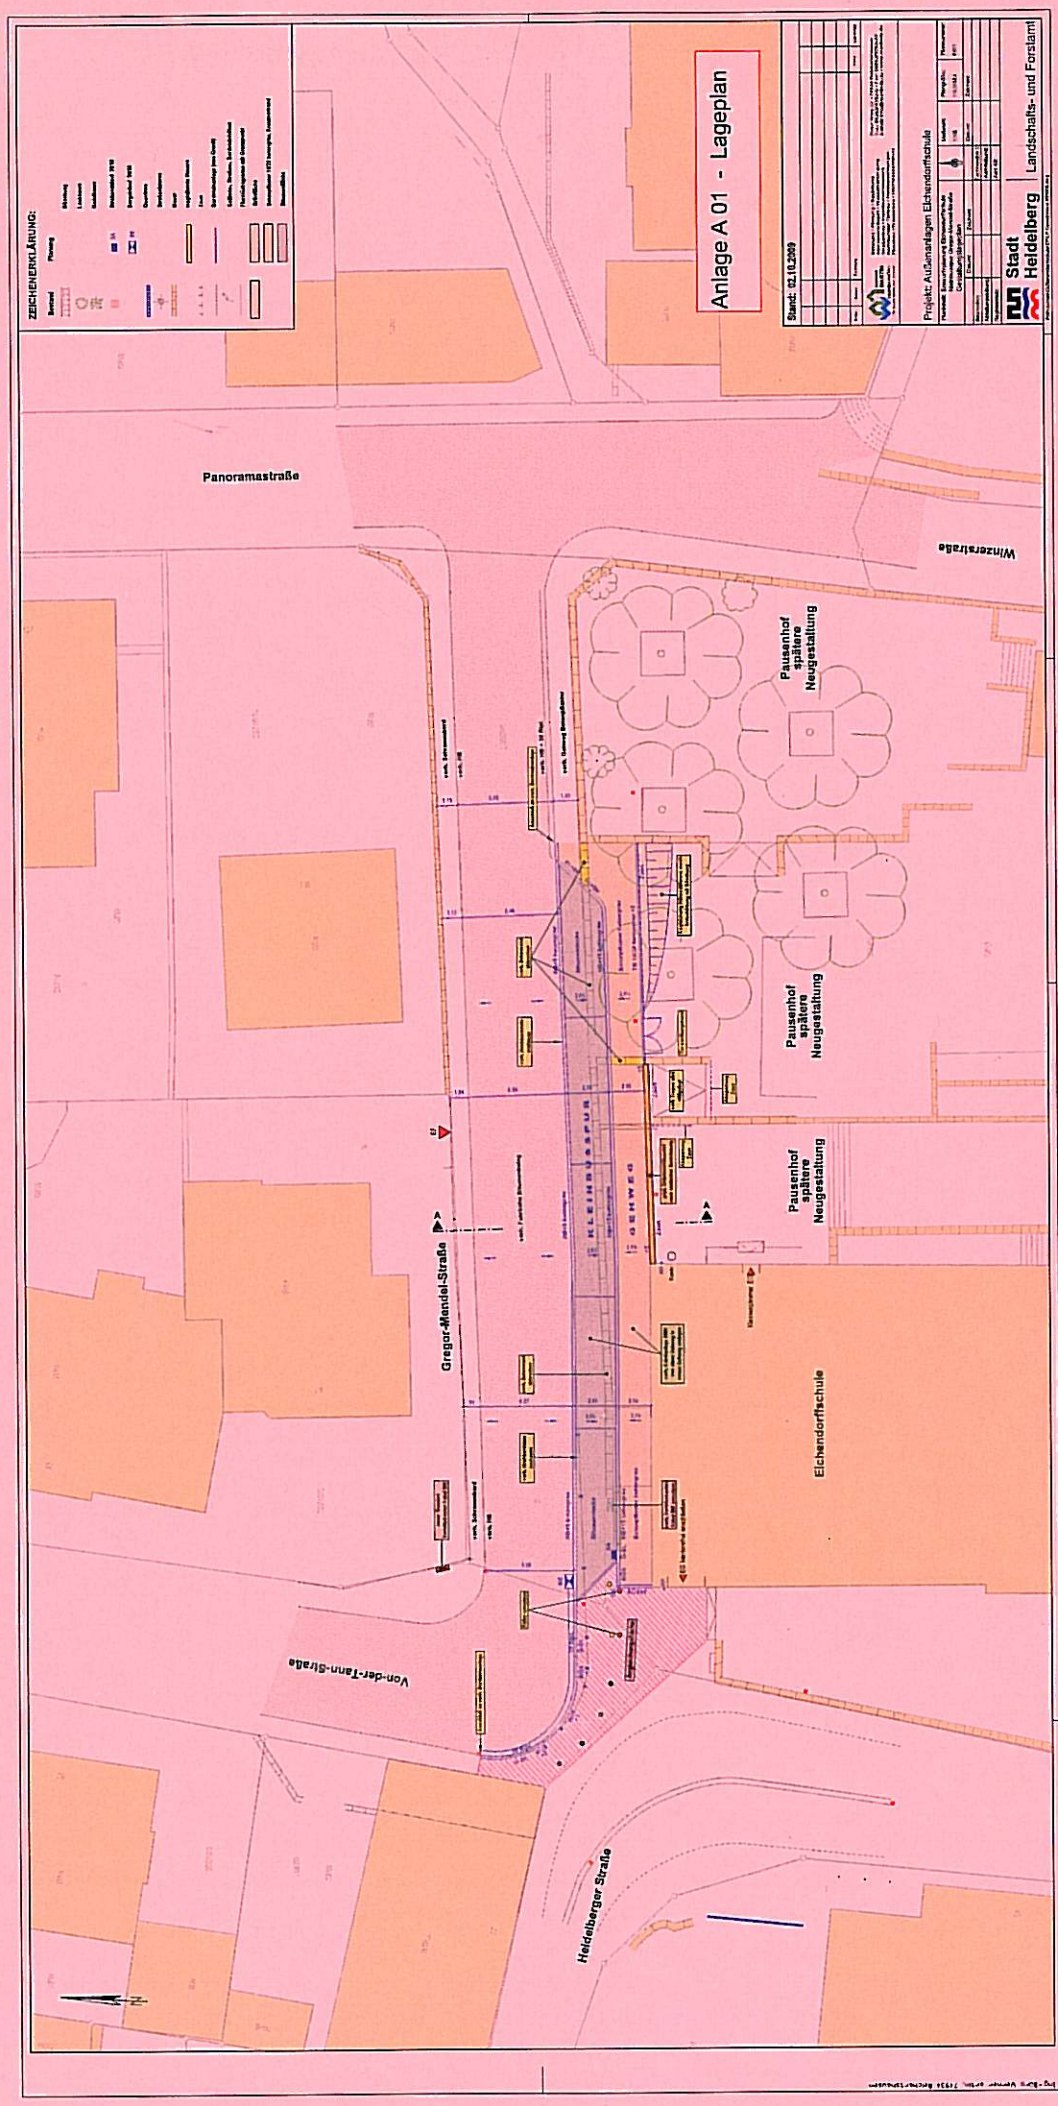
Anlage A 01 - Lageplan
Stand: 02.10.2009
Projekt: Außenanlagen Eichendorffschule
Stadt Heidelberg
Landschafts- und Forstamt
ZEICHENERKLÄRUNG:
Panoramastraße
Winterstraße
Pausenhof spätere Neugestaltung
Pausenhof spätere Neugestaltung
Pausenhof spätere Neugestaltung
Gregor-Mendel-Straße
Eichendorffschule
Von-der-Tann-Straße
Heidelberger Straße