



Anlage 02 zur
Drucksache: 0103/2010/BV

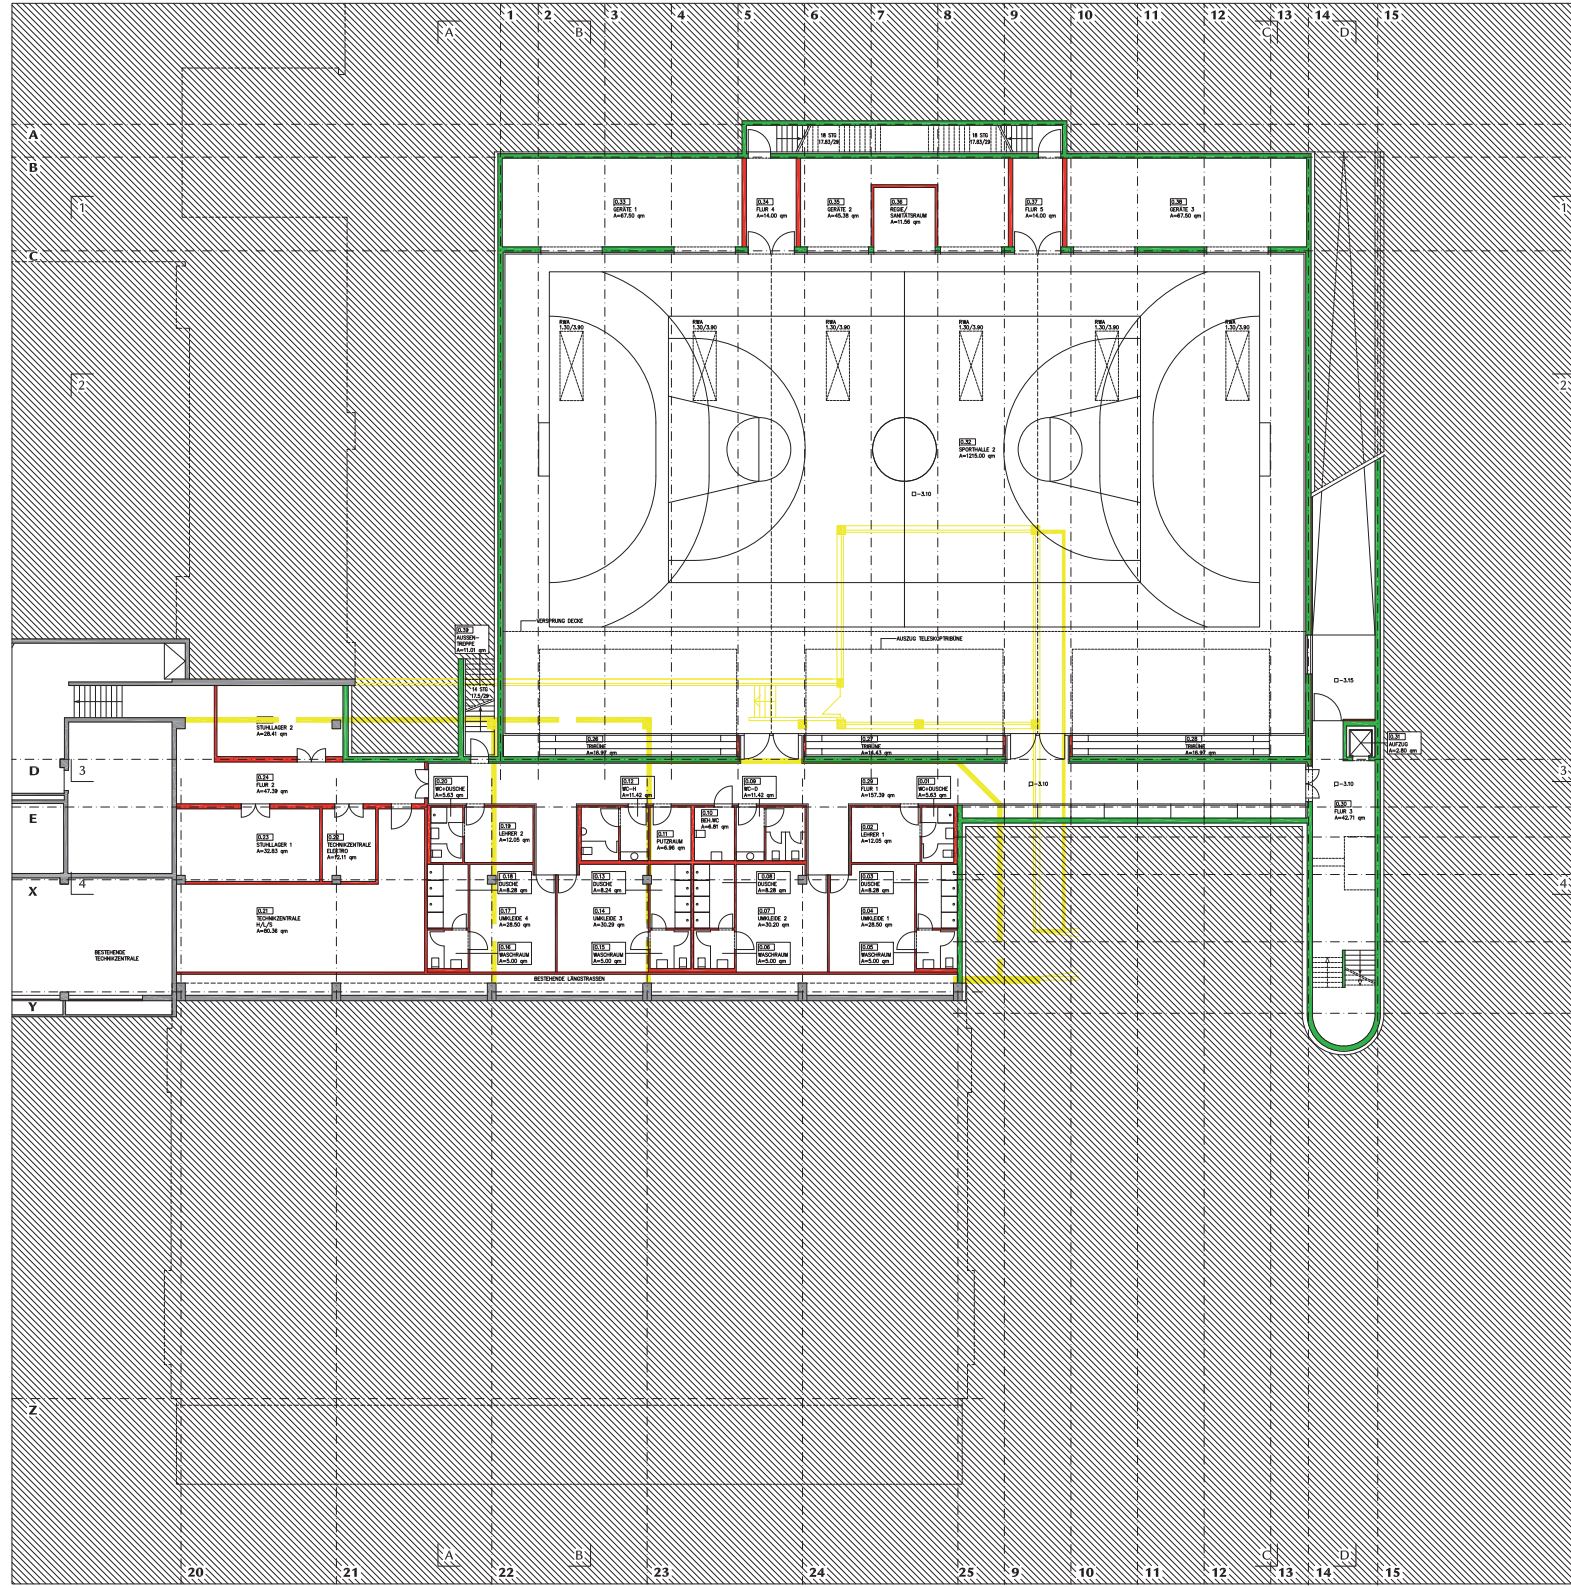

VORABZUG VARIANTE 6 Blatt GRUNDRISS 0

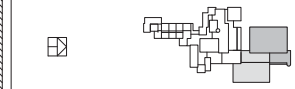

SMH

Stand: 29.03.2010

	Gebäude- management
Objekt:	Rohrbacherstraße 102 Heimholzgymnasium Neubau Sportzentrum Mitte
Projektierung:	Amt für Schule und Bildung Werner Gern Herrn Ersten Bürgermeister Bernd Stöbe
Planung:	GEBÄUDEMANAGEMENT Friedrich Ebert Anlage 50, 69117 Heideberg
Architekt:	Peter W. Schmidt Architekt BDA Kaiserstr. 4, 75179 Pforzheim Tel. 07231/4539-0, Fax 07231/4539-99
Blatt:	VORABZUG Variante 6 1:100 Grundriss Ebene 0 2/101