Anlage 06 zur Drucksache: 0119/2010/BV

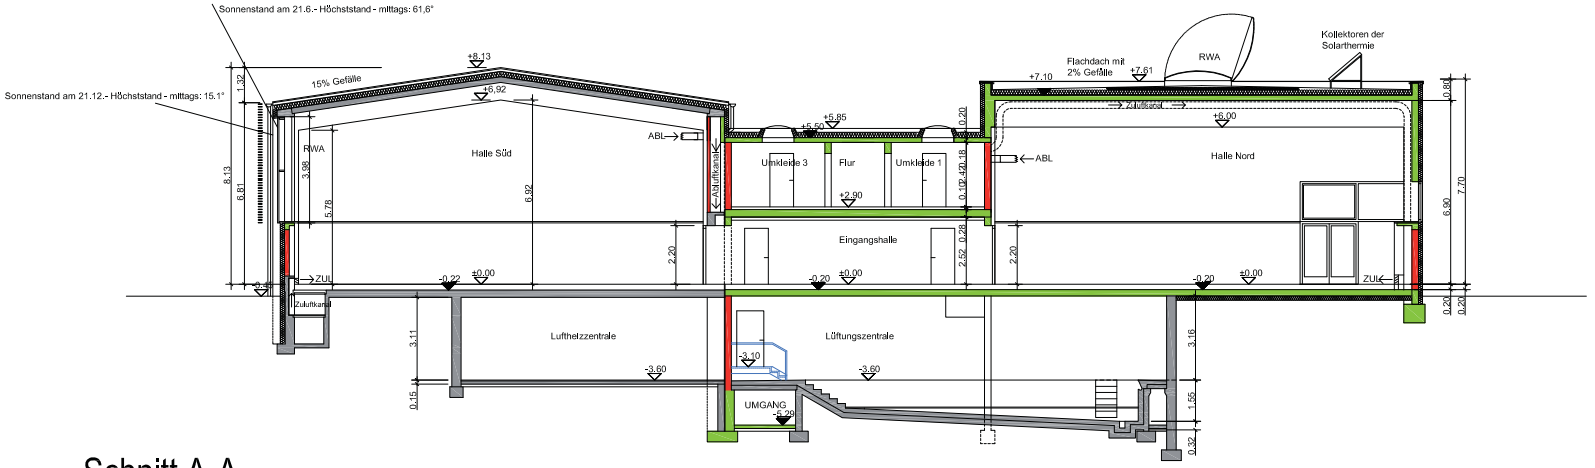

Schnitt A-A

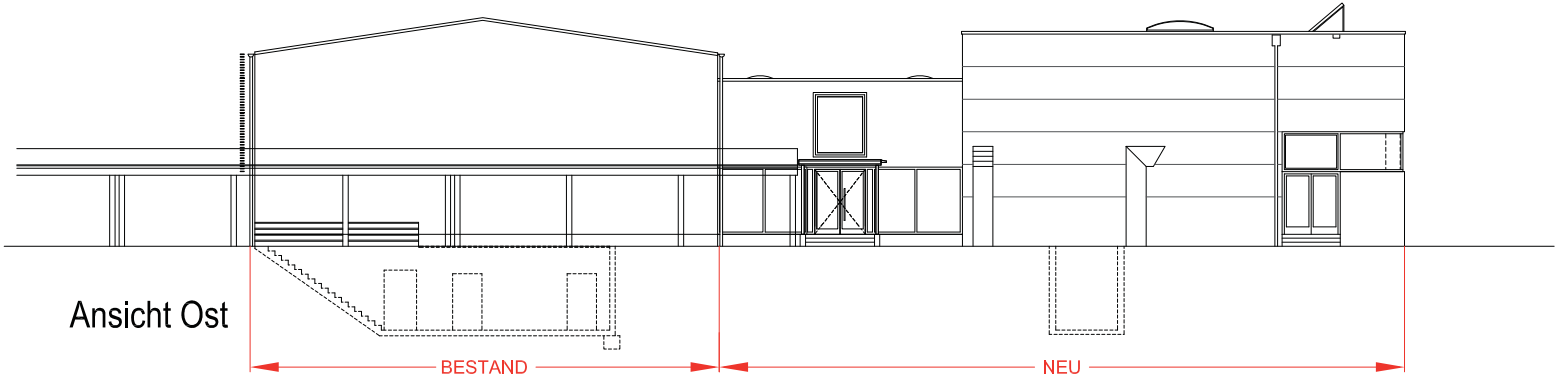

Ansicht Ost

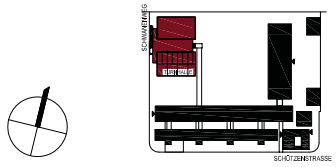

Stadt Heidelberg	Gebäudemanagement
Projekt:	ALBERT-SCHWEITZER-SCHULE Schwanenweg 3 Sporthallen
Projektnummer:	
	Schulverwaltungsamt vertreten durch Herrn Ersten Bürgermeister Bernd Stadel
Projektsteuerung:	GEBÄUDEMANAGEMENT Friedrich-Ebert-Anlage 50, 69117 Heidelberg
Planverfasser	Dipl.-Ing. Werner Frank, Dipl.-Ing. Gustav Kramer Freie Architekten, Freie Stadtplaner Kastellweg 6, 69120 Heidelberg Telefon 06221 470449, Telefax 06221 402380 www.FrankundKramer.de
Haus 4 Sporthallen Schnitt A-A, Ansicht Ost	Maßstab: 1:100 Plannummer: E 3.5
Unterschrift / Datum: Lo/ 11.11.2009	Bearb.: Gepr.: