




PRINZIPSCHNITT längs

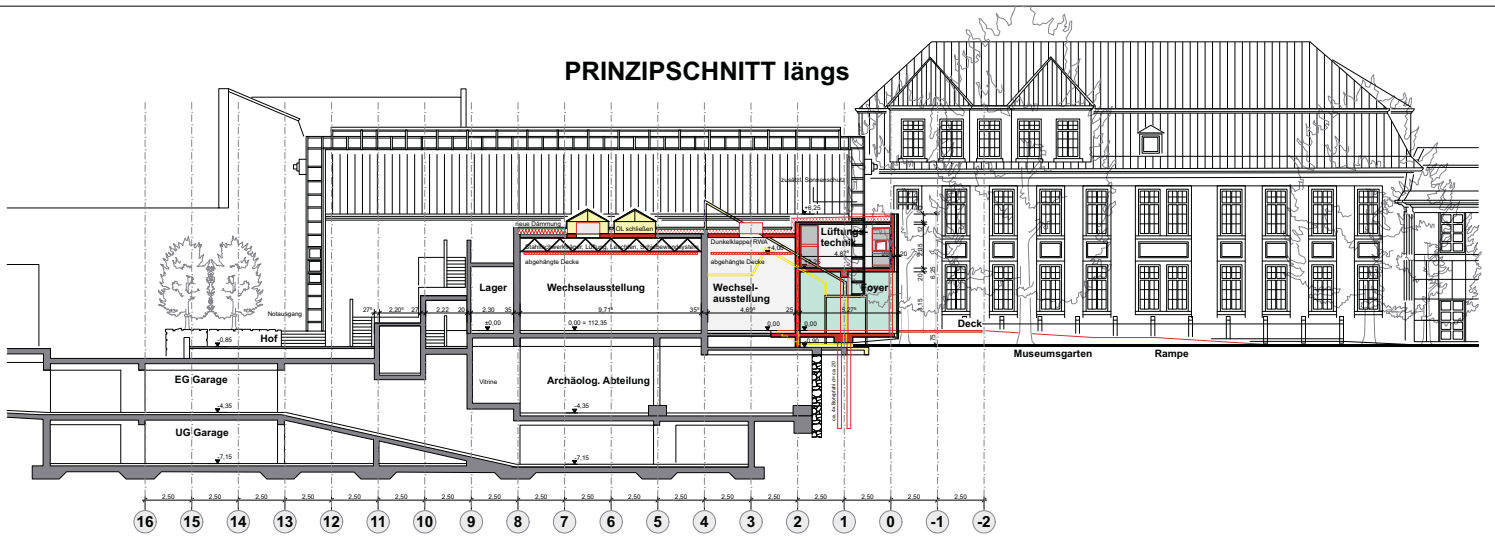

ANSICHT von SÜDEN

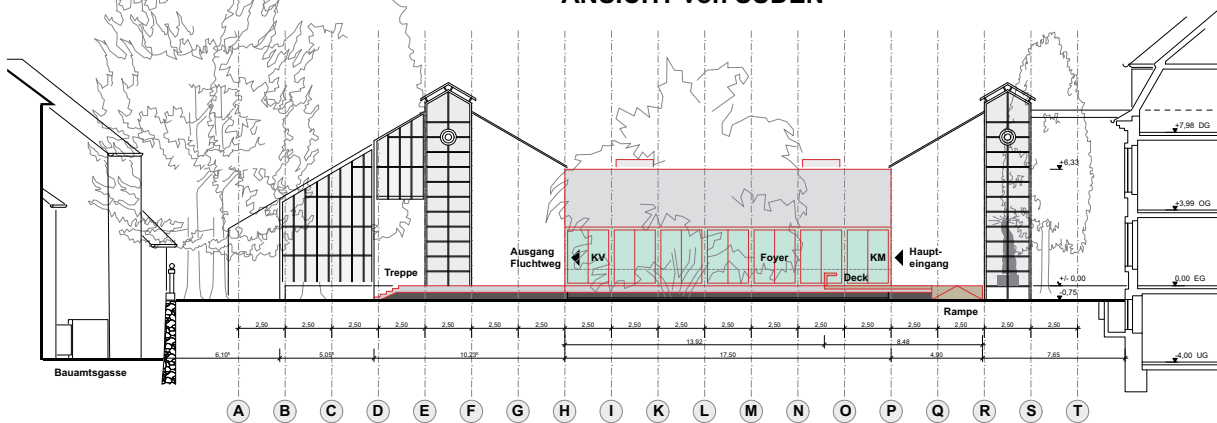

PRINZIPSCHNITT, quer

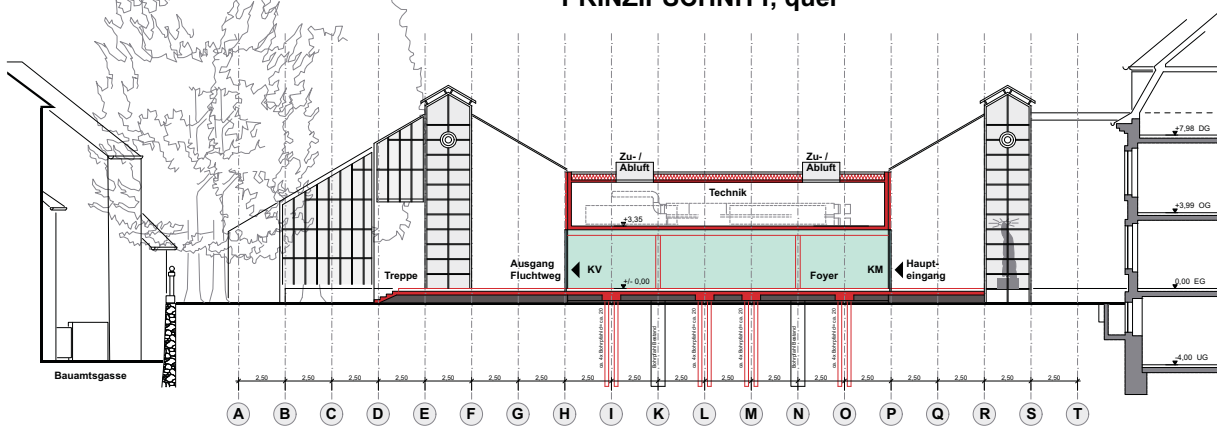

	Gebäude- management
	Hauptstraße 97 Klimatisierung und Erweiterung der Wechselausstellung im Kurpfälz. Museum
	Kurpfälzisches Museum an der Herrn Ersten Bürgermeister Bernold Stadel
	GEBÄUDEMANAGEMENT Heinrich Ebert Anlage 50, 69117 Heidelberg
	Aag Loebner, Schäfer, Weber BDA Heidelberg, Weg 21, 69123 Heidelberg
Schnitte, Ansicht Stand 23.03.2010	
	1 : 100 F 03.2a