BSG HEIDELBERG

Erweiterung Mensa Variante 1

(Casinobestuhlung ca. 570 Plätze)

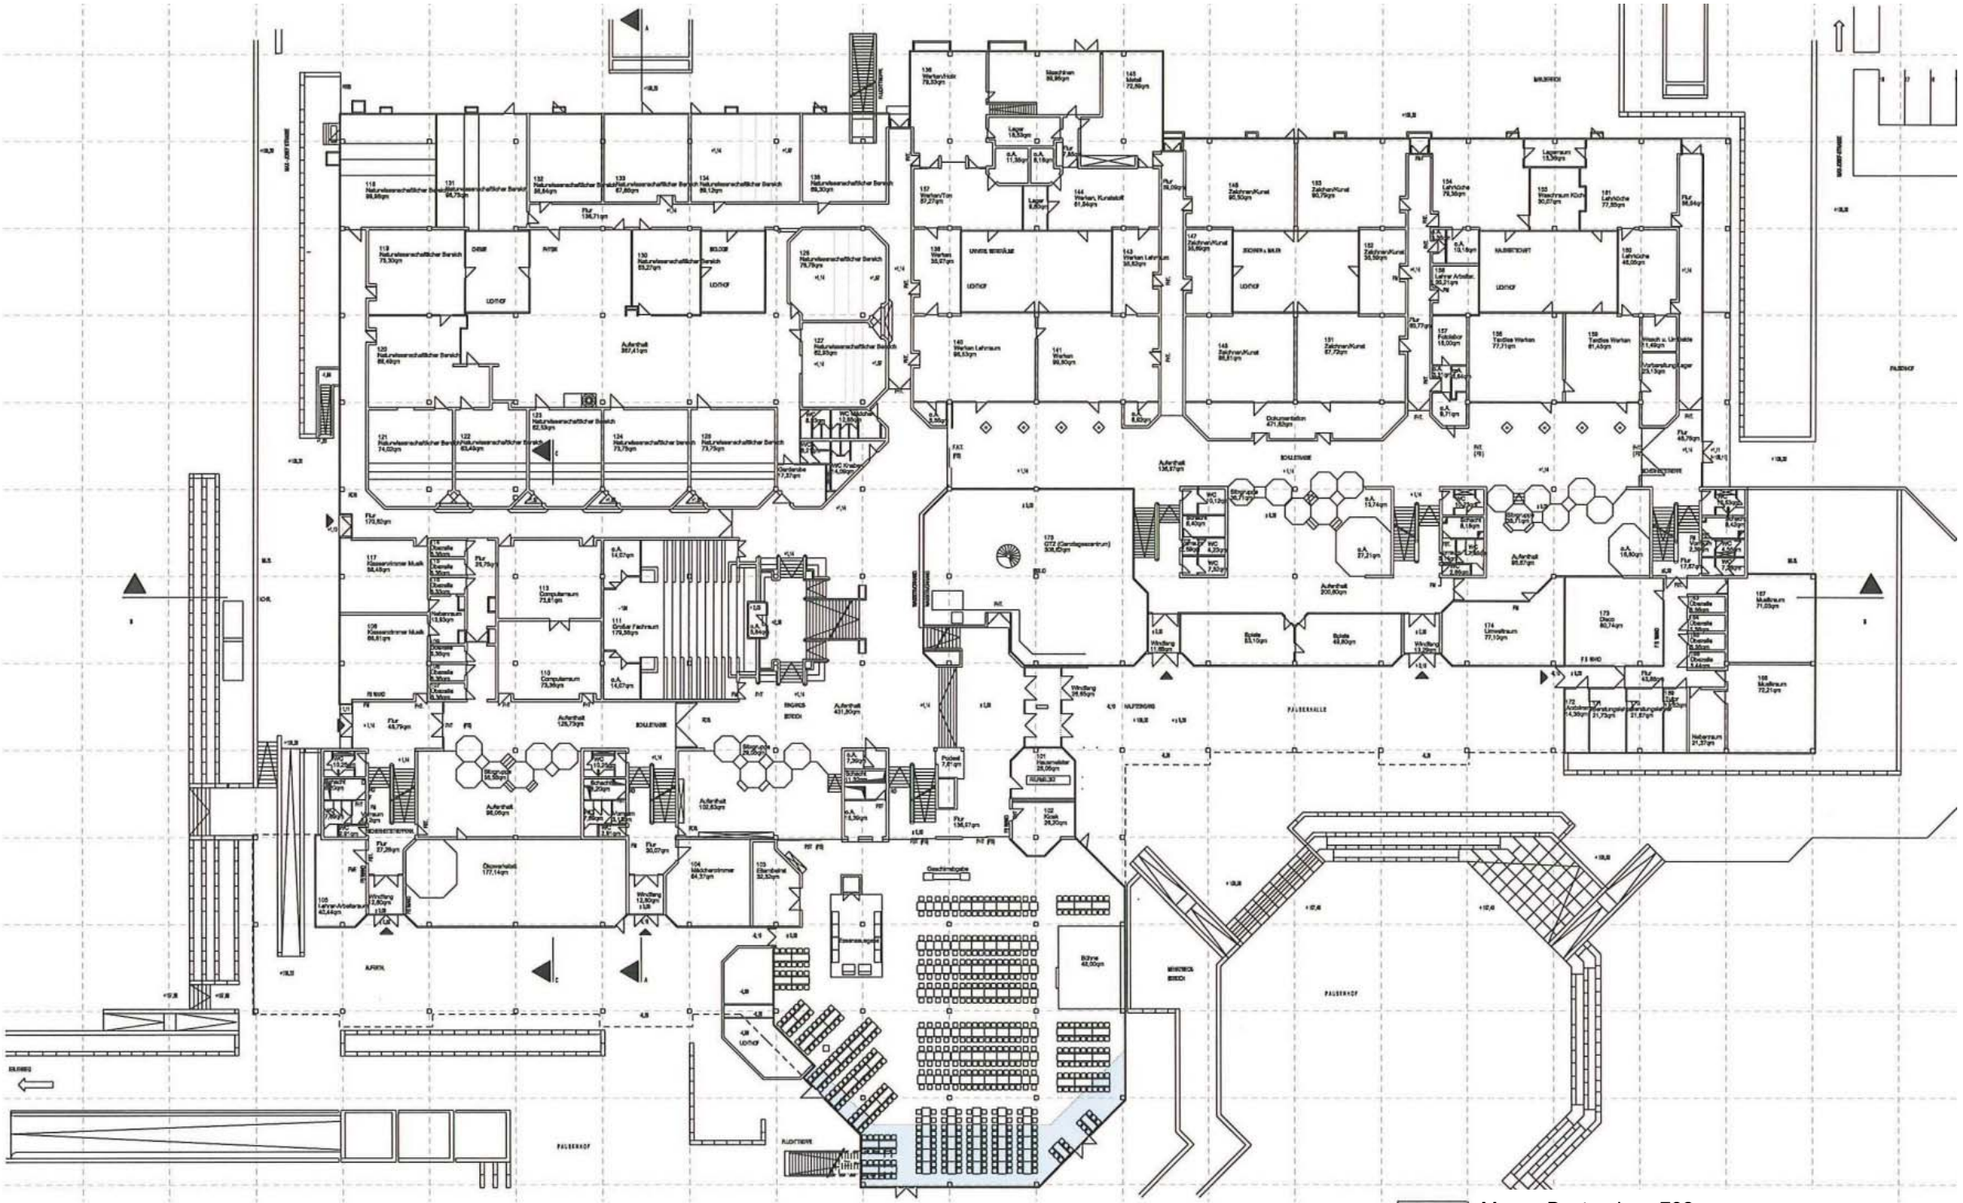

Mensa Bestand ca. 782 qm

Mensa Erweiterung (innerhalb Dachkontur) ca. 156 qm

BSG HEIDELBERG

Erweiterung Mensa Variante 1

(Reihenbestuhlung ca. 700 Plätze)

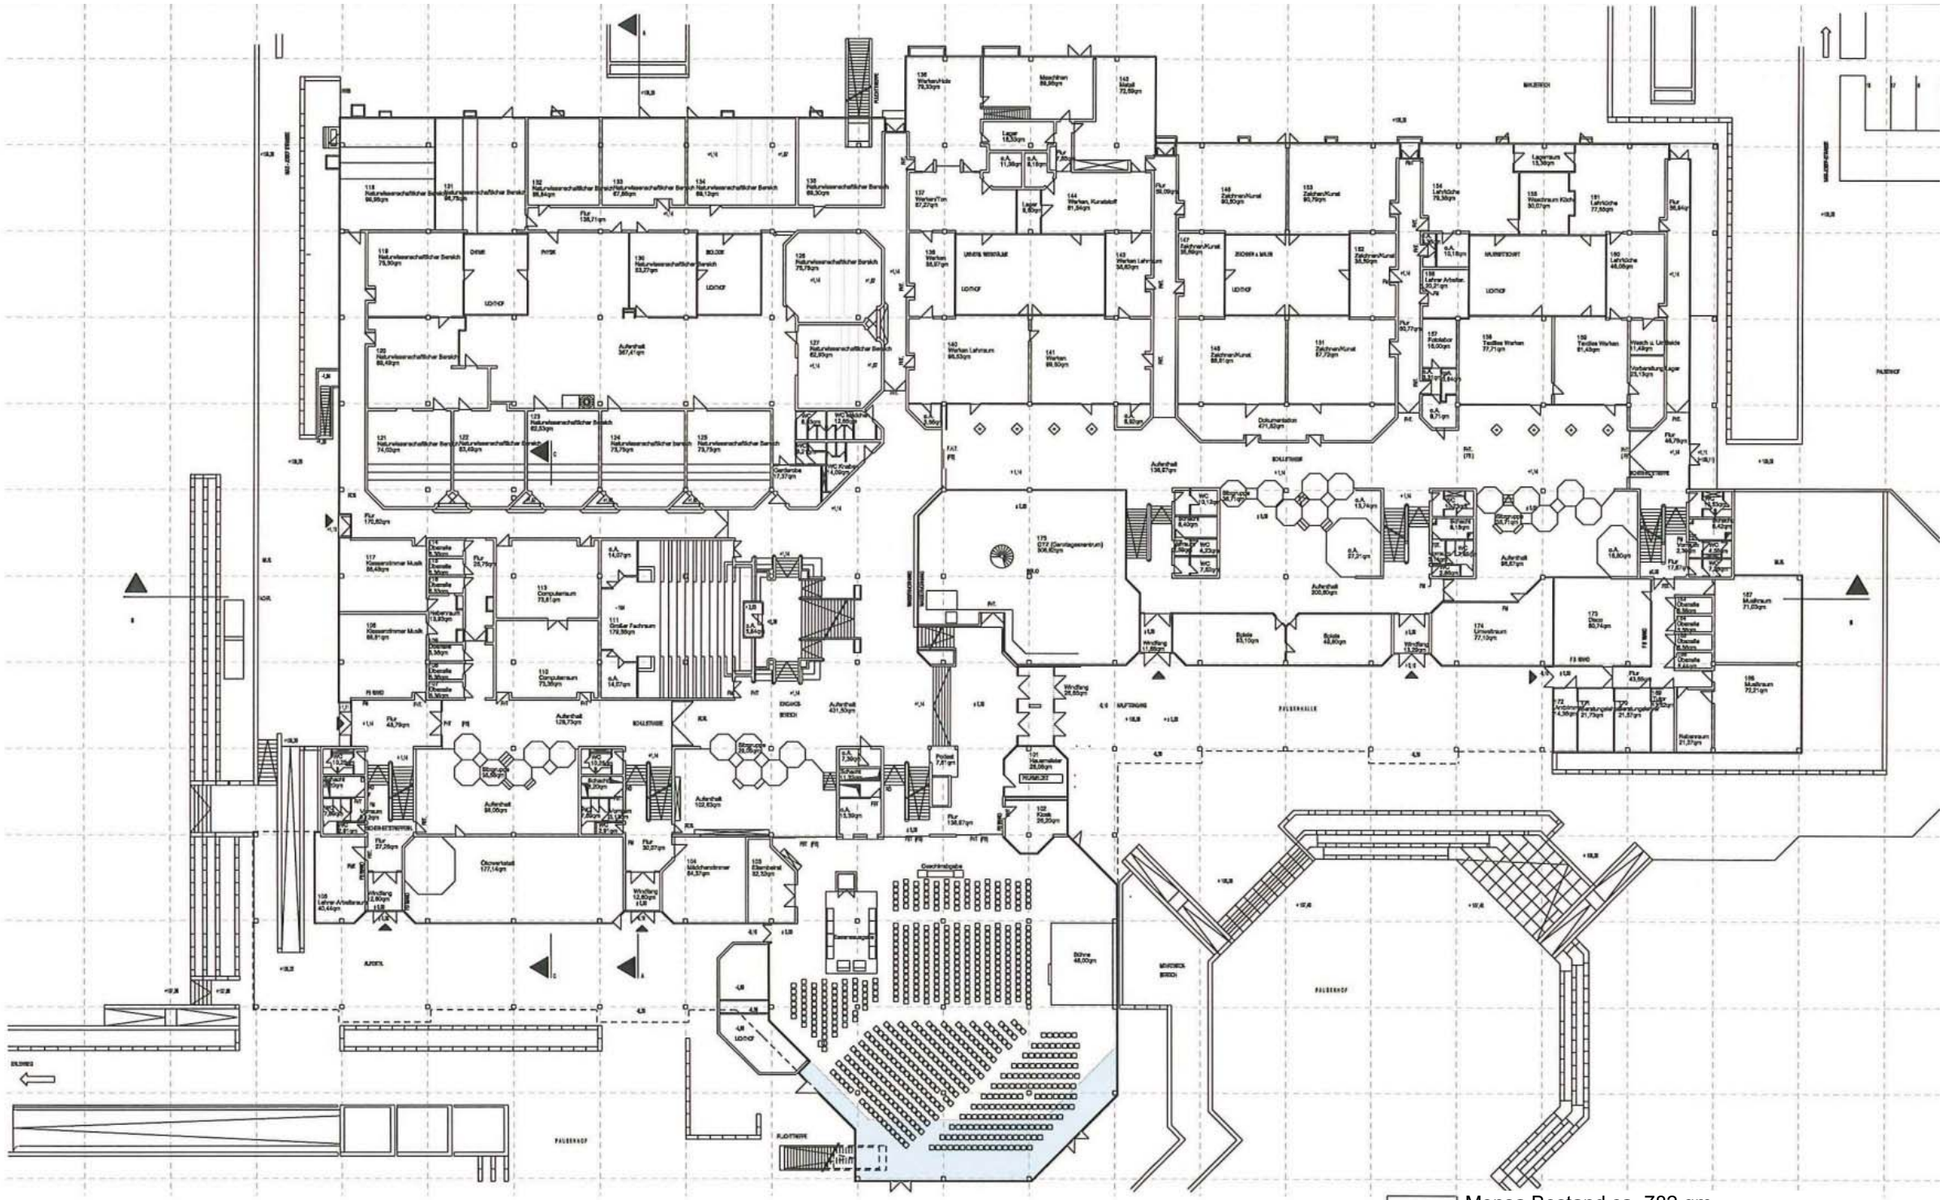

Mensa Bestand ca. 782 qm

Mensa Erweiterung (innerhalb Dachkontur) ca. 156 qm