
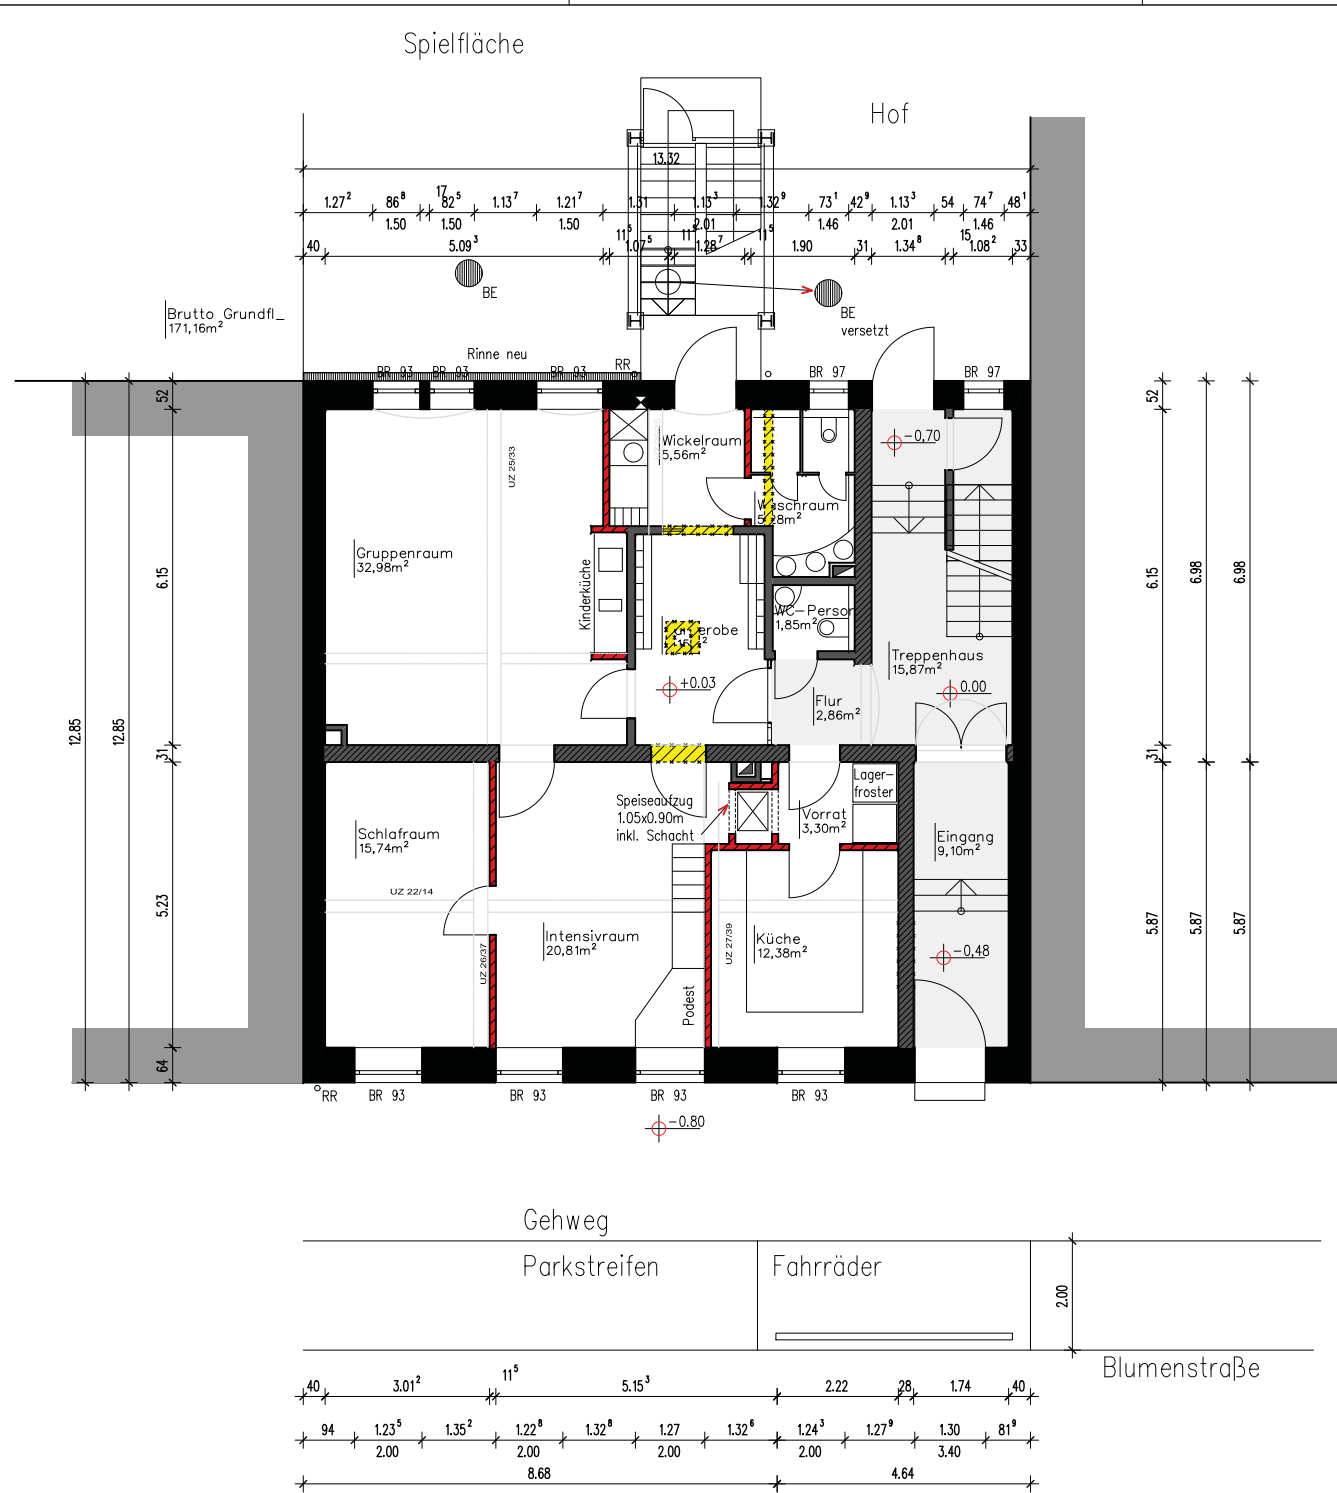


**Anlage A 03**  
zur Drucksache 0265/2010/BV

**Entwurfsplanung**

Stand 22.07.2010

 <b>Stadt Heidelberg</b>		<b>Gebäudemanagement</b>	
Projekt :		<b>Blumenstraße 24</b> Modernisierung Kindertagesstätte	
Projektnummer :			
Bauherr :		<b>Kinder- und Jugendamt</b>  vertreten durch _____ <b>Herrn Ersten Bürgermeister</b> Bernd Stadel _____	
Projektsteuerung :		_____ <b>GEBÄUDEMANAGEMENT</b> Friedrich Ebert Anlage 50, 69117 Heidelberg	
Planung :		herbstrieth.schmidt.architekten Feuerbachstraße 5, 69126 Heidelberg	
Gez. :		Maßstab :	
<b>NH</b>		<b>1:100</b>	
Bearb. :		Plannummer :	
<b>NH</b>		<b>EPGR00e</b>	
Gepr. :			



101.0-ep05 23.07.2010