

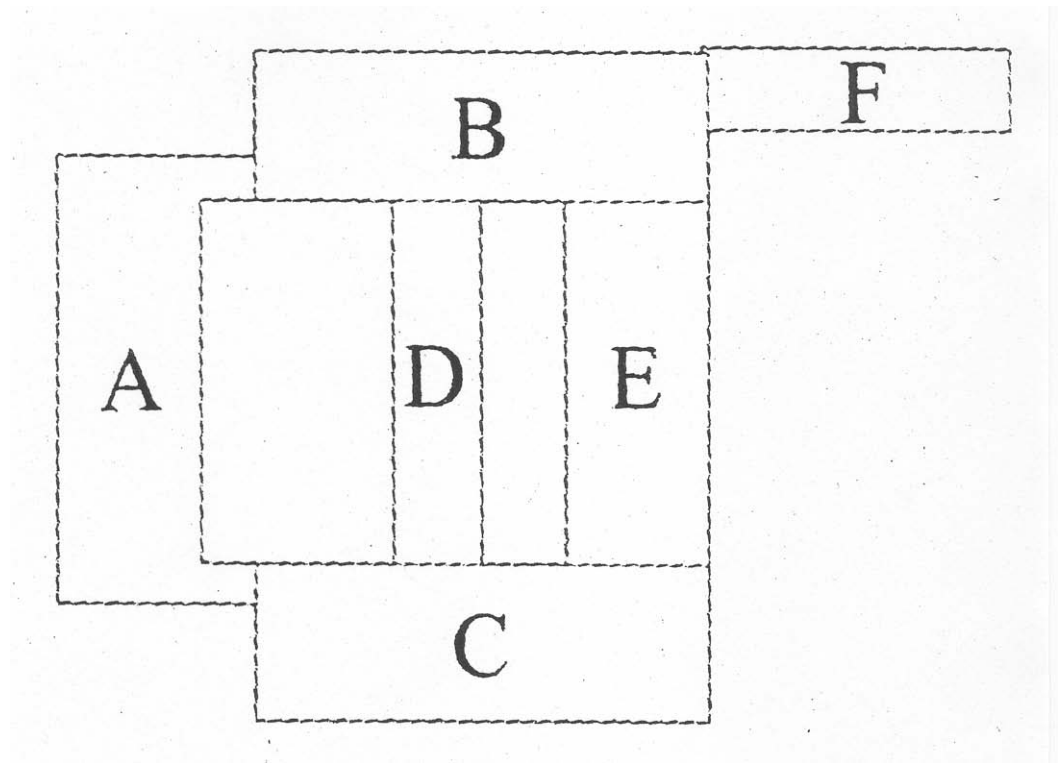


Grundrissplan Bahnbetriebswerk

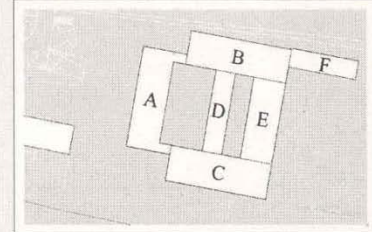

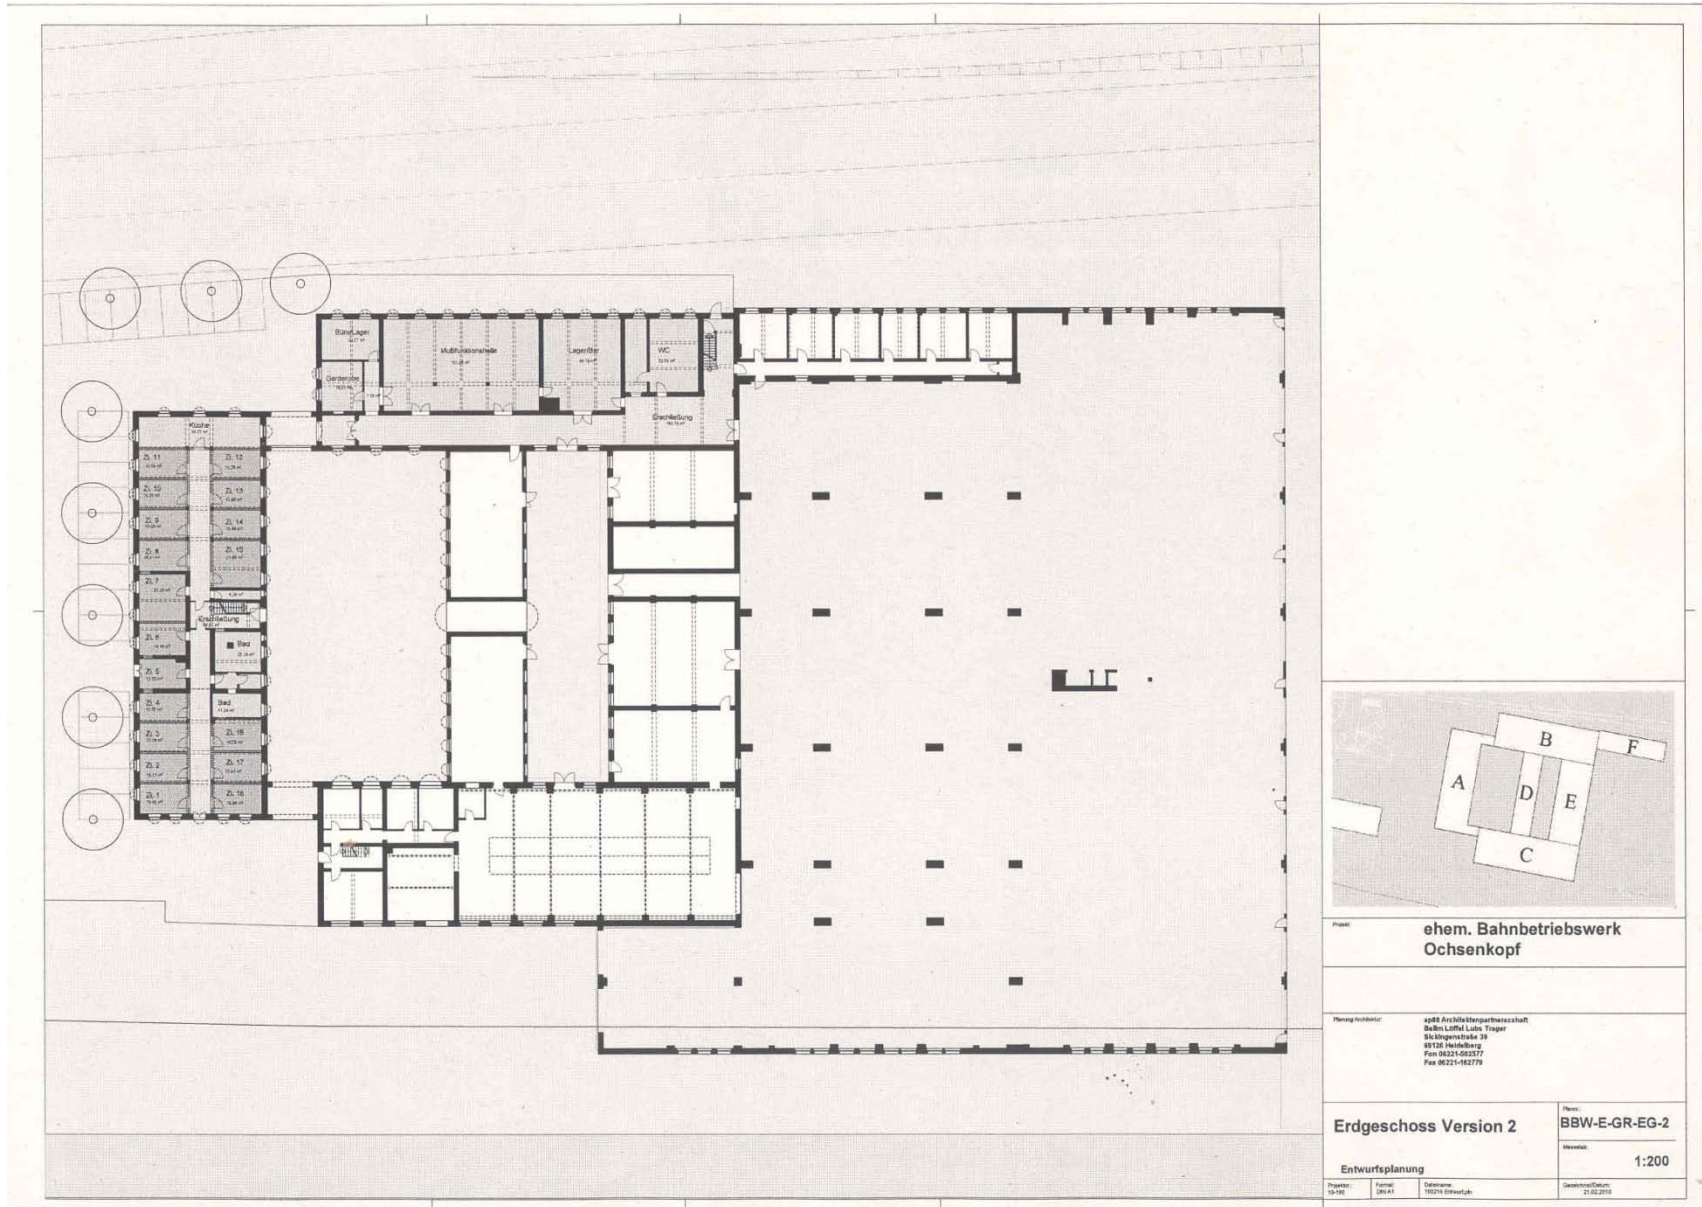



Projekt: **ehem. Bahnbetriebswerk Ochsenkopf**

Planung/Architekt: **apd& Architektengemeinschaft**  
 Dr. Ina Löffel, Lukas Truger  
 Südböingerstraße 39  
 69126 Heidelberg  
 Fon 06221-92577  
 Fax 06221-19279

Plan: **BBW-E-GR-EG-2**

Entwurfsplanung **1:200**

Projekt: 10.101    Datum: 2010.11.11    Gezeichnet/Gezeichnet Datum: 21.02.2010

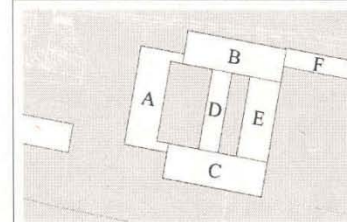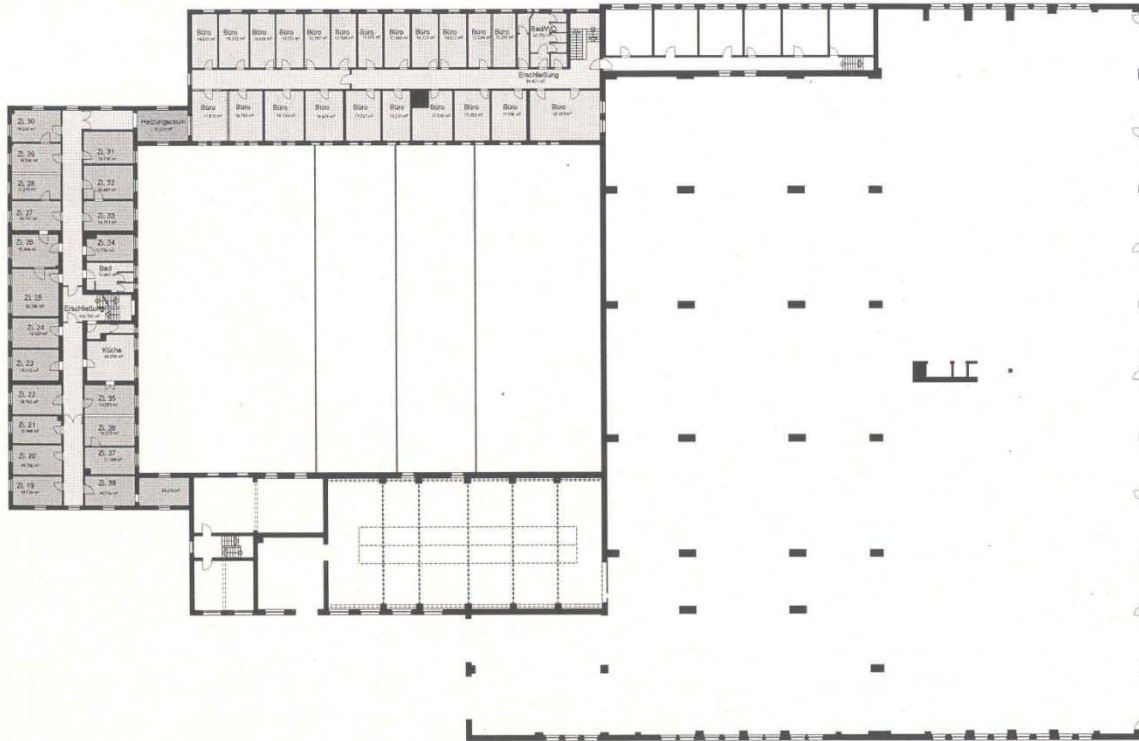

Projekt: ehem. Bahnbetriebswerk Ochsenkopf

Planung/Verdichter: apR Architekturpartnerschaft  
 Stefan Löffel, Lutz Täger  
 Bischofstraße 38  
 89131 Heideberg  
 Fax: 03621-502577  
 Fax: 03621-162779

Obergeschoss Version 2

Projekt: BBW-E-GR-OG-2

Masstab: 1:200

Entwurfsplanung  
 Projekt: 19-101    Formel: 080-A1    Zeichner: 100718 EntwGfK  
 Genehmigt/Zeichn.: 21.03.2010