



Anlage A 04 zur Drucksache 0266/2010/BV

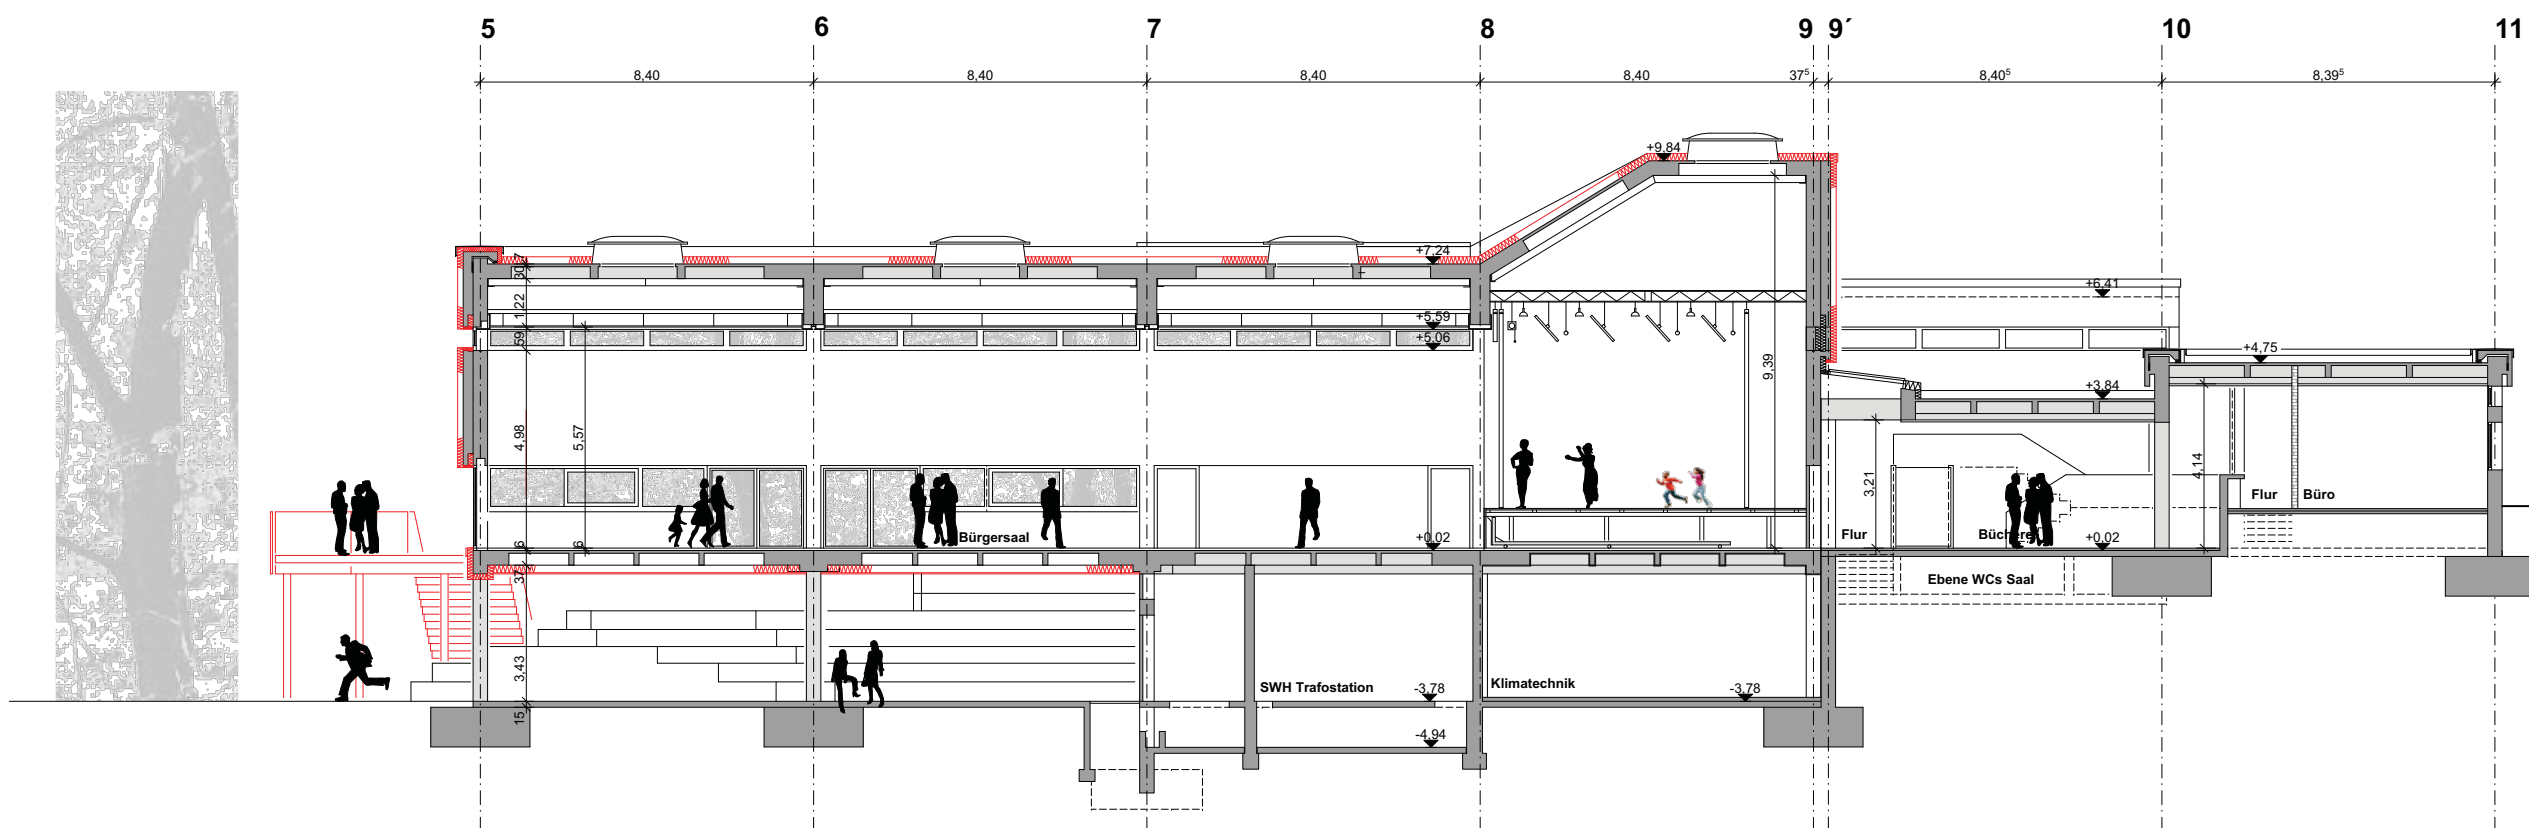

SCHNITT A-A

 Stadt Heidelberg	Gebäude- management
Projekt:	Forum 1, Emmertsgrund Energetische Sanierung Aussenhülle Bürgersaal Sicherung der baulichen Rettungswege
Projektnummer:	
Bauherr:	Amt für Schule und Bildung vertreten durch Herrn Ersten Bürgermeister Bernd Stadel
Projektbearbeitung:	
Planung:	GEBÄUDEMANAGEMENT Friedrich Ebert Anlage 50, 69117 Heidelberg
	reichel + benkeser freie architekten, Landfriedstrasse 1, 69117 Heidelberg
SCHNITT	Maßstab: 1:100
09.08.2010	Plannummer: 085-3-003