




ANSICHT VON NORDEN

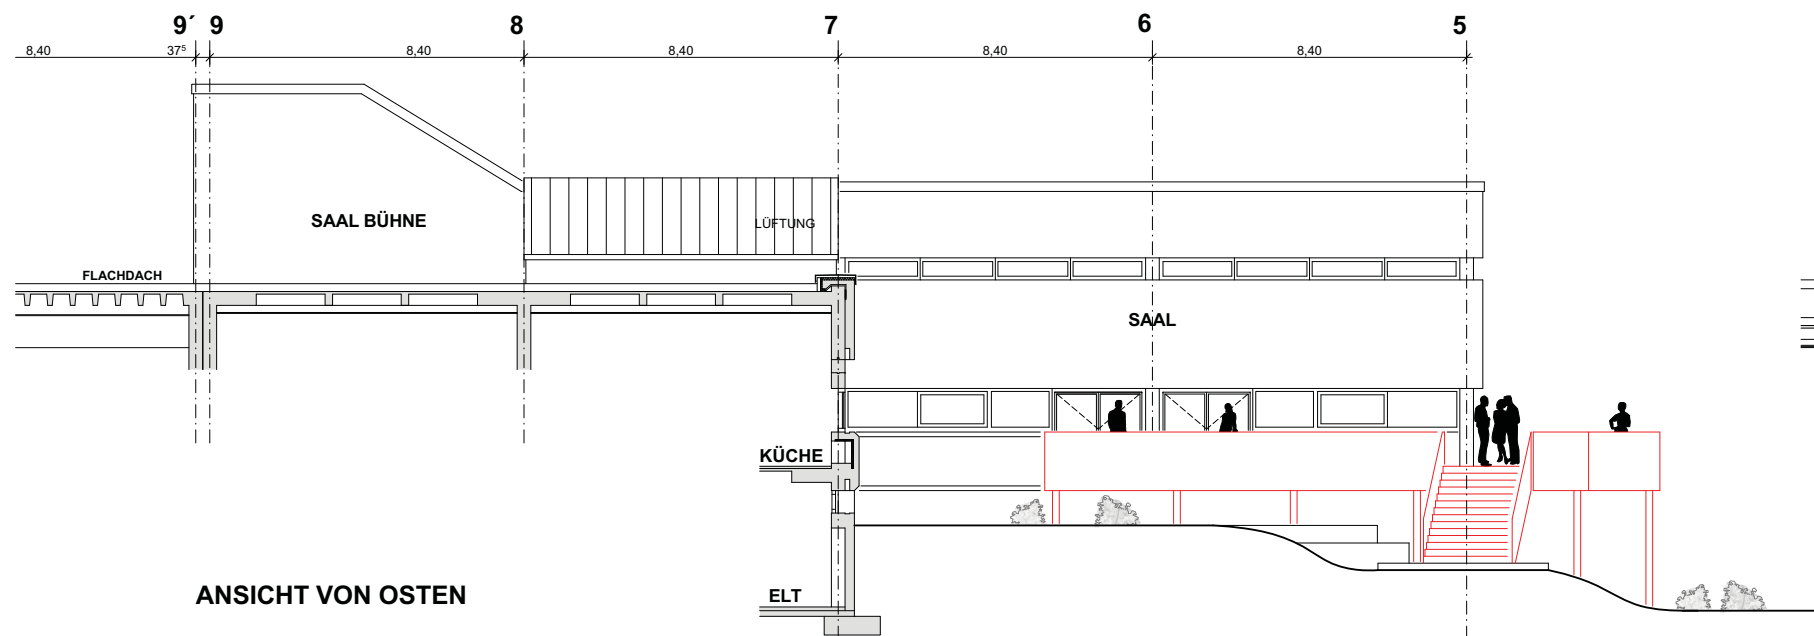

ANSICHT VON OSTEN

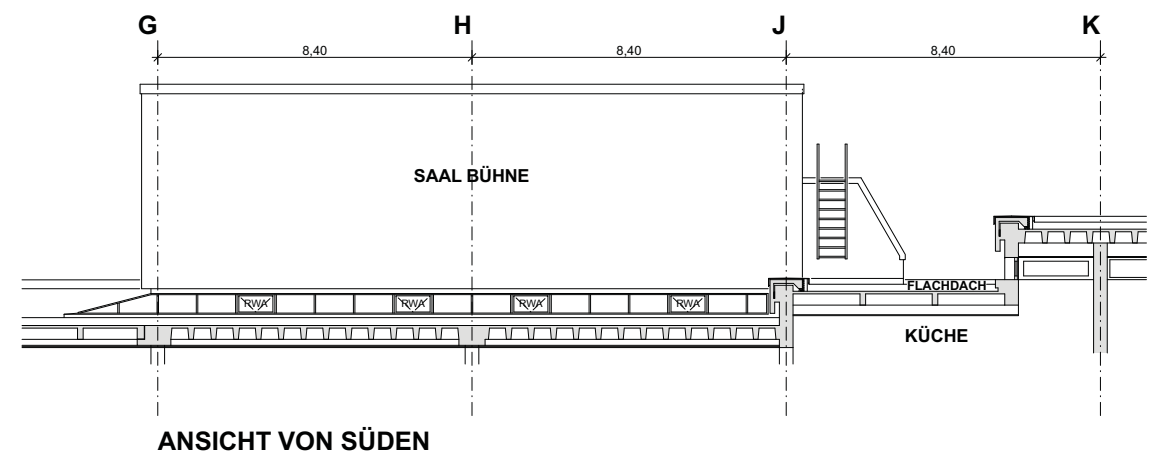

ANSICHT VON SÜDEN

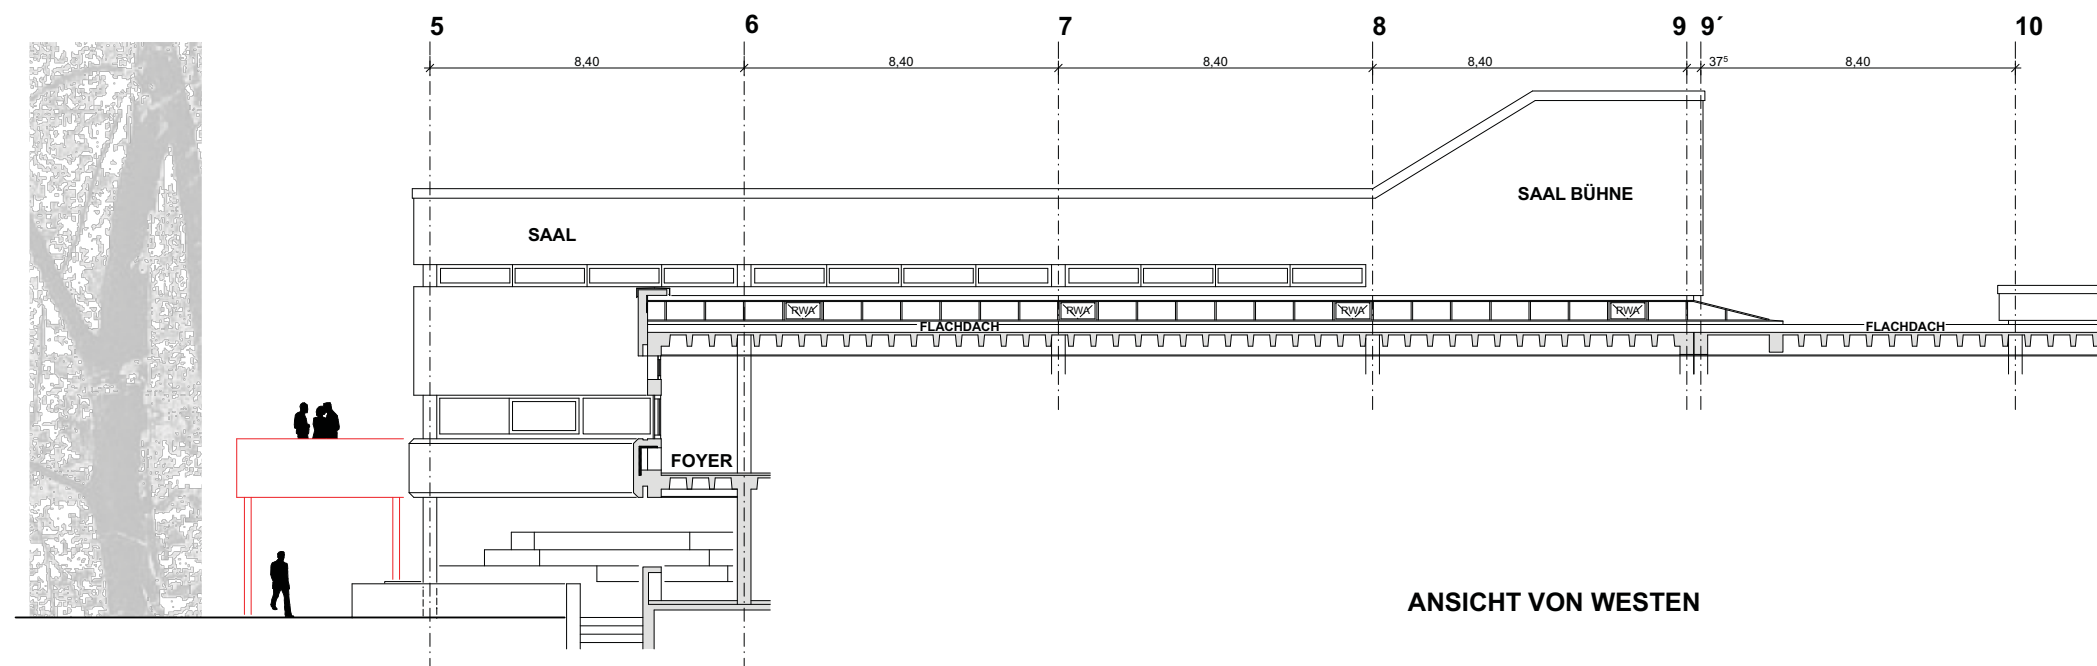

ANSICHT VON WESTEN

 Stadt Heidelberg	Gebäude- management
	Forum 1, Emmertsgrund Energetische Sanierung Aussenhülle Bürgersaal Sicherung der baulichen Rettungswege
Projekt- nummer:	
Bauherr:	Amt für Schule und Bildung vertreten durch Herrn Ersten Bürgermeister Bernd Stadel
Projekt- bearbeitung:	GEBÄUDEMANAGEMENT Friedrich Ebert Anlage 50, 69117 Heidelberg
Planung:	reichel + benkeser freie architekten, Landfriedstrasse 1, 69117 Heidelberg
ANSICHTEN	
09.08.2010	Maßstab: 1:100 Plannummer: 085-3-004