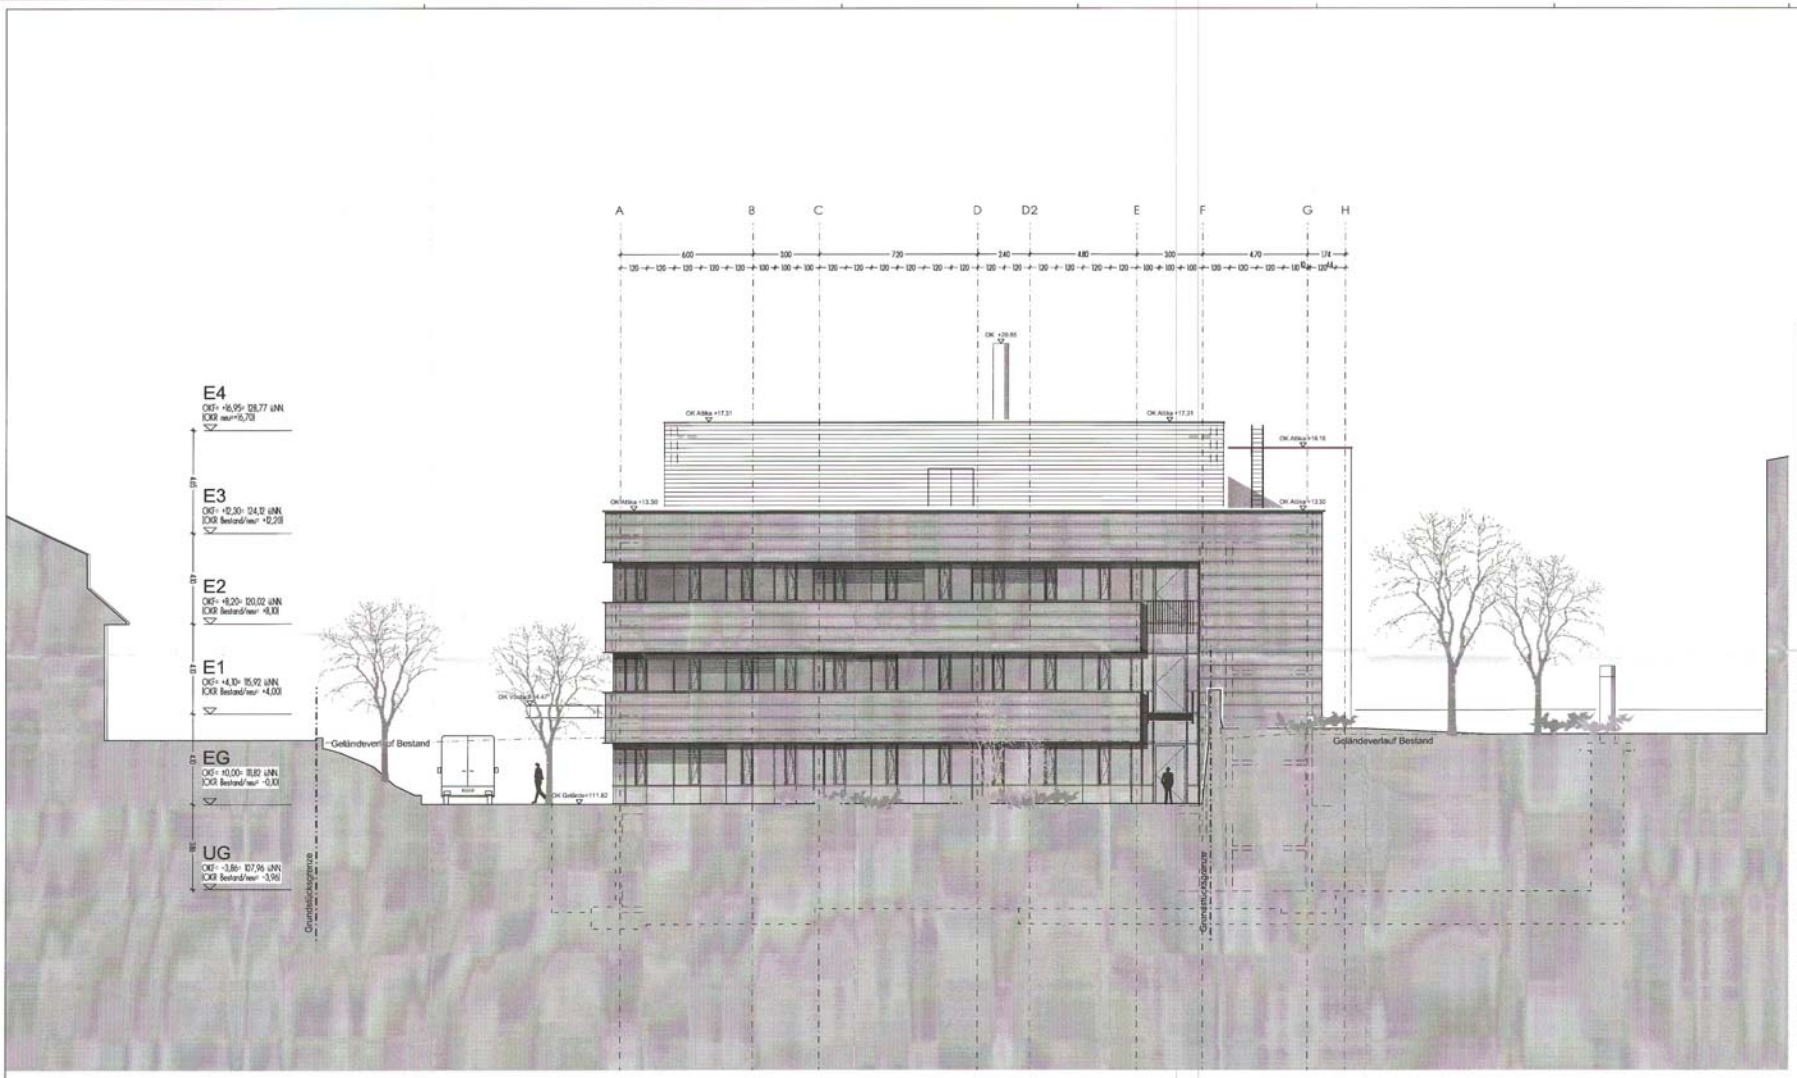


LEGENDE

- Stahlbeton (Neu)
- KSV-Mauerwerk (Neu)
- GK-Ständerwände (Neu)
- Metall-Ständerwände (Neu)
- Stahlbau (Neu)
- Bestandswände
- Abbruch
- F90-Brandschutzbereich
- Bauteil feuerbeständig (F90)
- Bauteil feuerhemmend (F30)
- Notwendiger Flur gemäß §28 Abs.3 LBO
- NA Notausgang
- FSD1 Feuerwehrschlüsseldepot 1
- BMZ Brandmeldezentrale
- Blitzleuchte
- Löschwasserentnahmestelle

ABKÜRZUNGEN

- RFB = Rohfußboden
- FFB = Fertigfußboden
- UK/OK = Unterkante/Oberkante
- abgeh/RD = abgehängte Decke/Rohdecke
- BRH = Brüstungshöhe

BAUANTRAG 8776/302.2-B




THORAXKLINIK HEIDELBERG 2010/1165

UMBAU UND ERWEITERUNG DES FUNKTIONSGEBÄUDES

Bestandsaufnahme
Bestandserfassung

EIGENTÜMER/BAUHERR:
DEUTSCHE RENTENVERSICHERUNG BADEN-WÜRTTEMBERG
ABT. 23-CONTROLLING, ORGANISATION UND BAU
GARTENSTRASSE 10, 76135 KARLSRUHE
TEL 0721/825-23655, FAX 0721/825-6923655, post@drv-bw.de

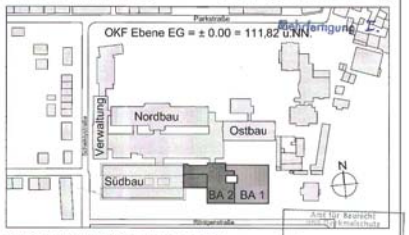Karlsruhe, den 20.07.2010
Die Geschäftsführung, Erster Direktor
H. Seiler

BAUHERRNNUTZER:
THORAXKLINIK HEIDELBERG gGmbH
AMALIENSTRASSE 5, 69126 HEIDELBERG
TEL 06221/396-0

Heidelberg, den 20.07.2010
Die Geschäftsführung
R. Fiek

arc|ass

ENTWURFSVERFASSER:
ARCASS PLANUNGSGESELLSCHAFT mbH
URBANSTRASSE 1, 70182 STUTTGART
TEL 0711/23857-0, FAX 0711/23857-50, info@arcass.de

Stuttgart, den 16.07.2010
Dipl.-Ing. E. Putz
Architektin BDA

BAUANTRAG
ANSICHT OST

ANSICHT OST

| GEZEICHNET | LETZTE ÄNDERUNGEN | MASSTAB | PLAN-NUMMER | INDEX |
|---|---|---|---|---|
| 21.05.2010 | 16.07.2010 | 1:100 | 8776/302.2-B | |