


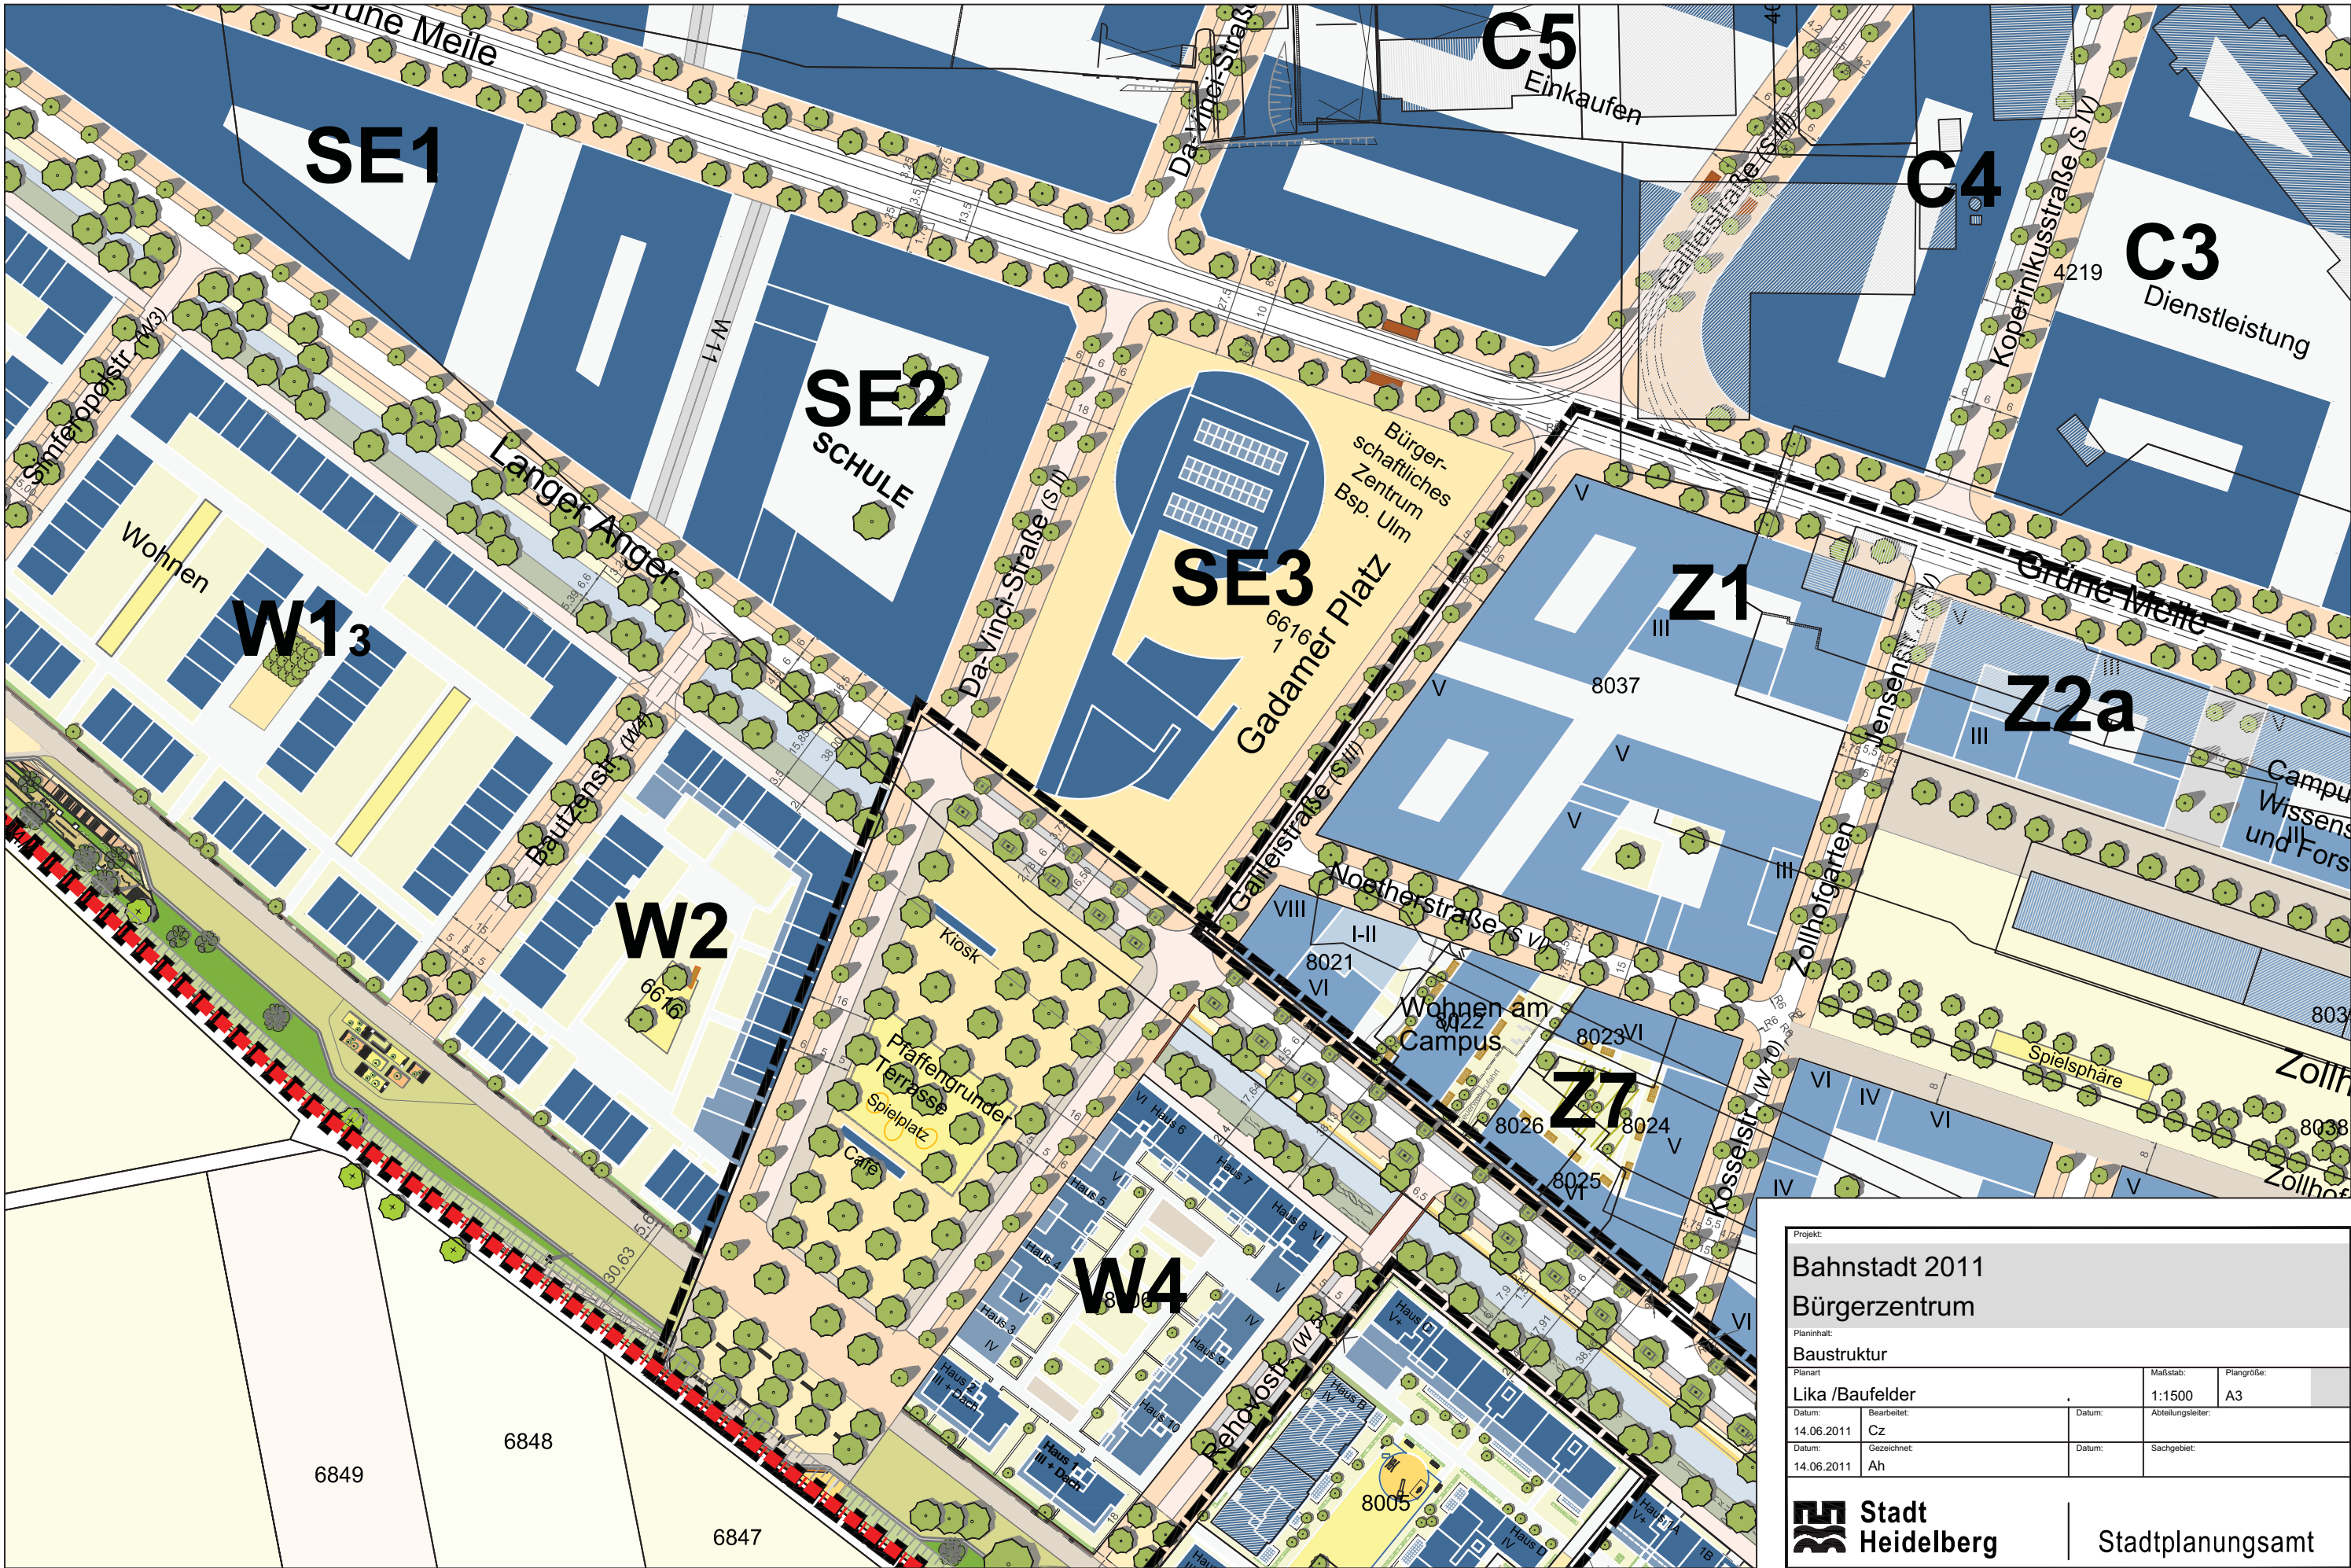

Projekt:
**Bahnstadt 2011
Bürgerzentrum**

Planinhalt:
Baustruktur

Planart:
Lika /Baufelder

Maßstab:
1:1500

Plangröße:
A3

Datum:
14.06.2011

Bearbeitet:
Cz

Datum:
14.06.2011

Gezeichnet:
Ah

Datum:

Sachgebiet:

 **Stadt
Heidelberg**

Stadtplanungsamt