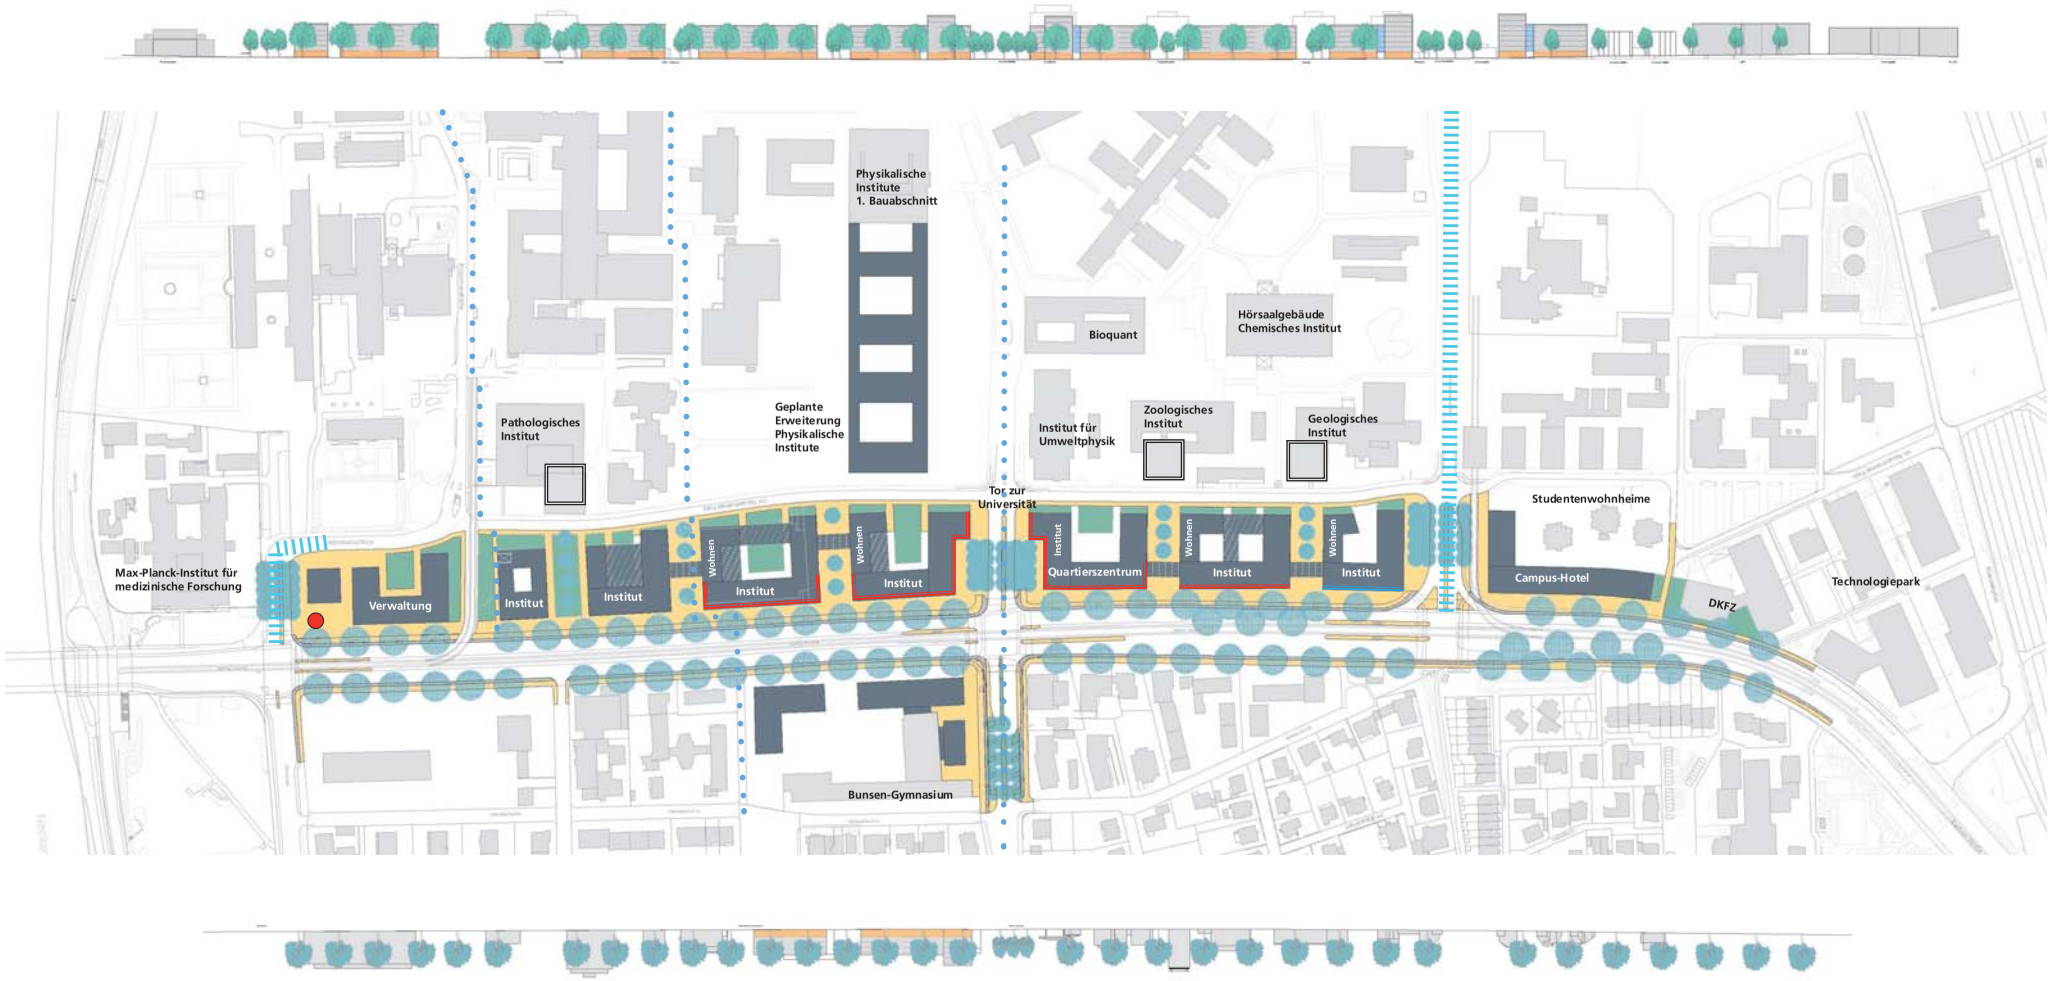

Projekt:

Entwicklungskonzept Berliner Straße

Planinhalt:

Planart		Maßstab:	Plangröße:
Datum: 03/2008	Bearbeitet: S. Merkel	Datum:	Abteilungsleiter:
Datum:	Gezeichnet: T. Wallenwein	Datum:	Sachgebiet:

Stadt Heidelberg | Stadtplanungsamt

Anlage 4 zur Drucksache: 0293/2011/BV