

Vorhaben- und Erschließungsplan "Mühlthalstraße 101- Areal ehemaliges Eleonorenhaus"



Vorhaben- und Erschließungsplan "Mühlthalstraße 101- Areal ehemaliges Eleonorenhaus"





Legende

- Baum Bestand
- Baum Planung
- Hecke/ Sträucher Planung
- Rankpflanzung/ Spalier
- Hangbepflanzung/ Wildobst- Sträucher
- Extensive Dachbegrünung
- Rasen- / Wiesenflächen
- 'Obstkisten' Platzgestaltung (bepflanzt, mit Sitzkante)
- Gebäude
- Gebäude mit Gründach
- Befestigte Flächen Pflaster- / Plattenbelag
- Schleppkurve Feuerwehr
- Treppe mit Steigungsrichtung
- Gartenhaus
- Sandsteinmauer Bestand
- Stütz- / Sitzmauer Planung
- Höhenpunkt Bestand
- Höhenpunkt Planung
- Fläche für das Erhalten von Bäumen und Sträuchern

Baumliste (Bestand und Planung)

A	Apfel	Malus domestica i.S.
B	Birne	Pyrus communis i.S.
BA	Berg-Ahorn	Acer pseudoplatanus
BB	Blutbuche	Fagus sylvatica purpurea
EK	Eßkastanie	Castanea sativa
FA	Feld-Ahorn	Acer campestre
FK	Felsenkirsche	Prunus mahaleb
FL	Flügelnuß	Pterocarya fraxinifolia
K	Kirsche	Prunus avium i.S.
M	Mirabelle	Prunus domestica ssp.
P	Pflaume	Prunus domestica ssp.
Q	Quitte	Cydonia oblonga
S	Speierling	Sorbus domestica
W	Salweide	Salix caprea
WA	Walnuß	Juglans regia
WD	Weißdorn	Crataegus monogyna

Wildobst- Sträucher

- Aronie
- Felsenkirsche
- Kornelkirsche
- Maulbeere
- Mispel
- Quitte
- Wildrose
- u.a.

Rank- und Spalierpflanzen

- Wein
- Kiwi
- Akebie
- Apfel
- Birne
- Aprikose
- Johannisbeere
- u.a.

BAUVORHABEN
MÜHLTALSTRASSE 101
Mühltalstr. 101 69121 HD
Flurstück Nr. 14480

BAUHERR
Conceptaplan & Kalkmann
Wohnwerte GmbH & Co. KG
Gerhart-Hauptmann-Str. 28
69221 Dossenheim
Tel. 06221-8750114

Unterschrift

PLANUNG
PROJEKT BÜRO
STADTLANDSCHAFT
Luisenplatz 3 Fon 0561 70 04 48-0
34119 Kassel Fax 0561 70 04 48-44
info@pstadtdlandschaft.de


Unterschrift

Qualifizierter
Freiflächenplan


BEARB: VR/RR/BR	BLATTGR: DIN A3
DATUM: 04.10.2011	MAßSTAB: 1:400
PROJ.-NR.: 227	PLAN NR.: 301.1






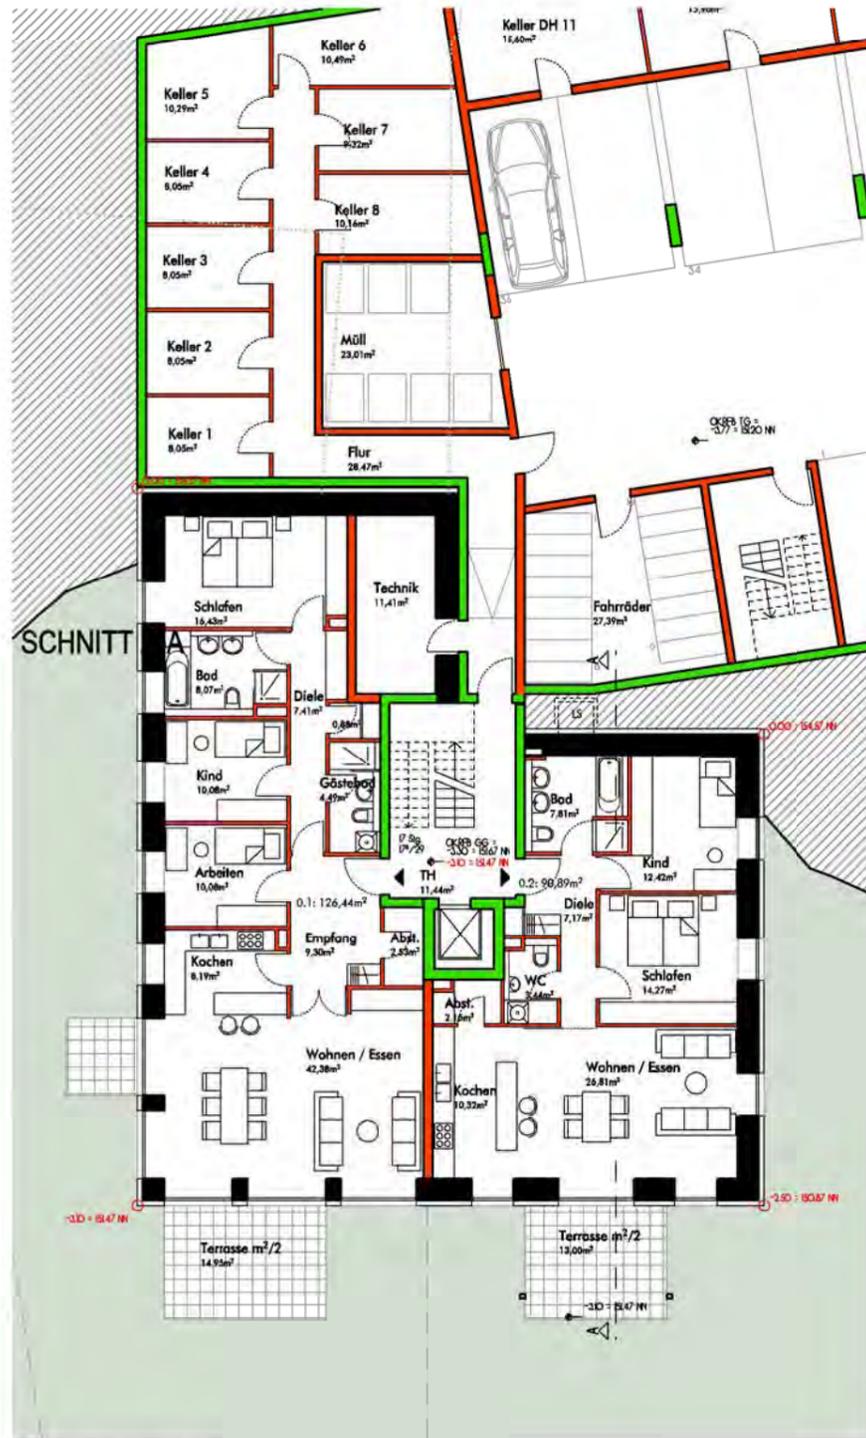

Gartengeschoss

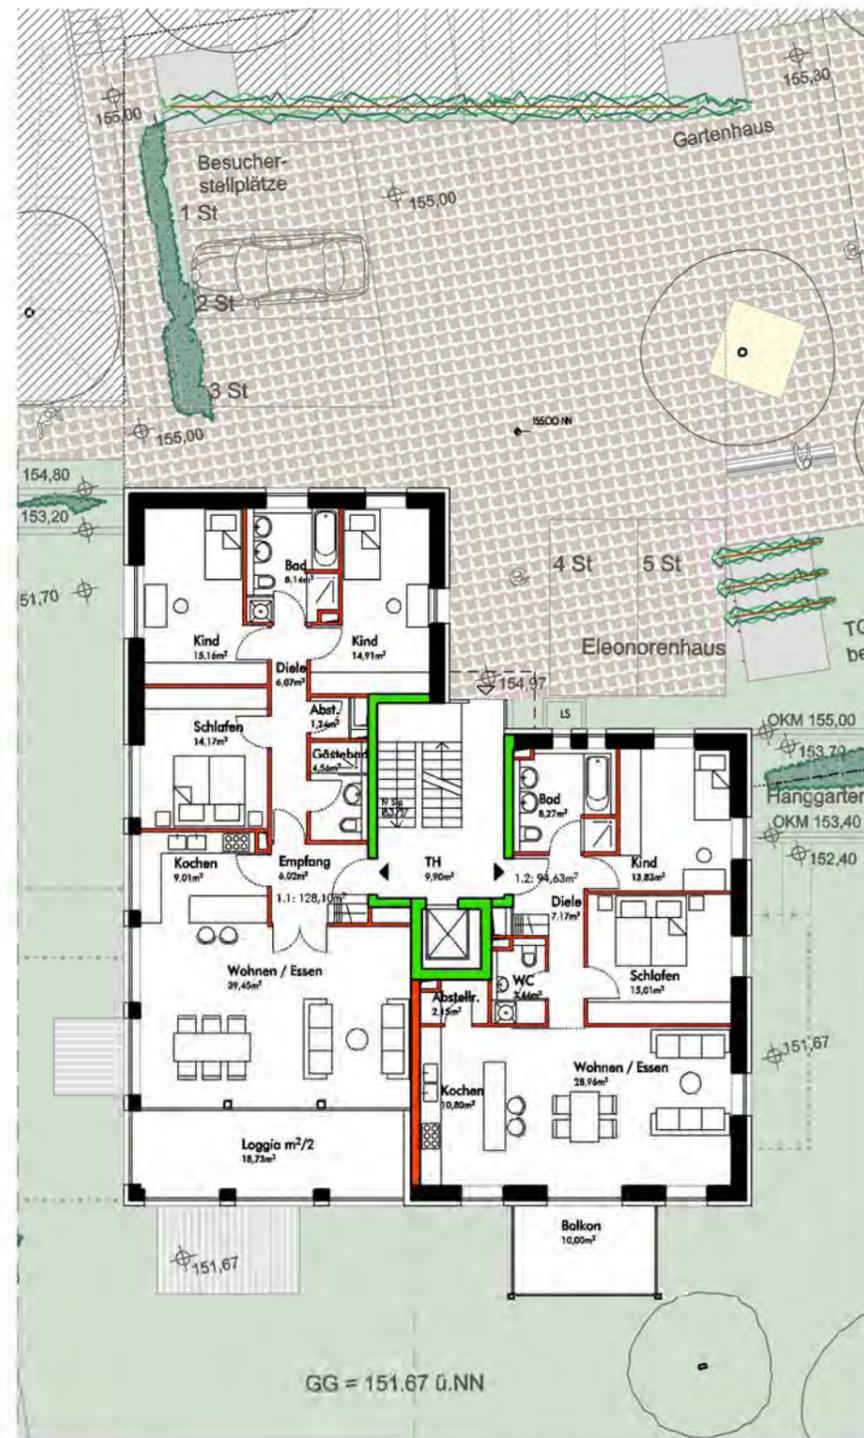

Erdgeschoss

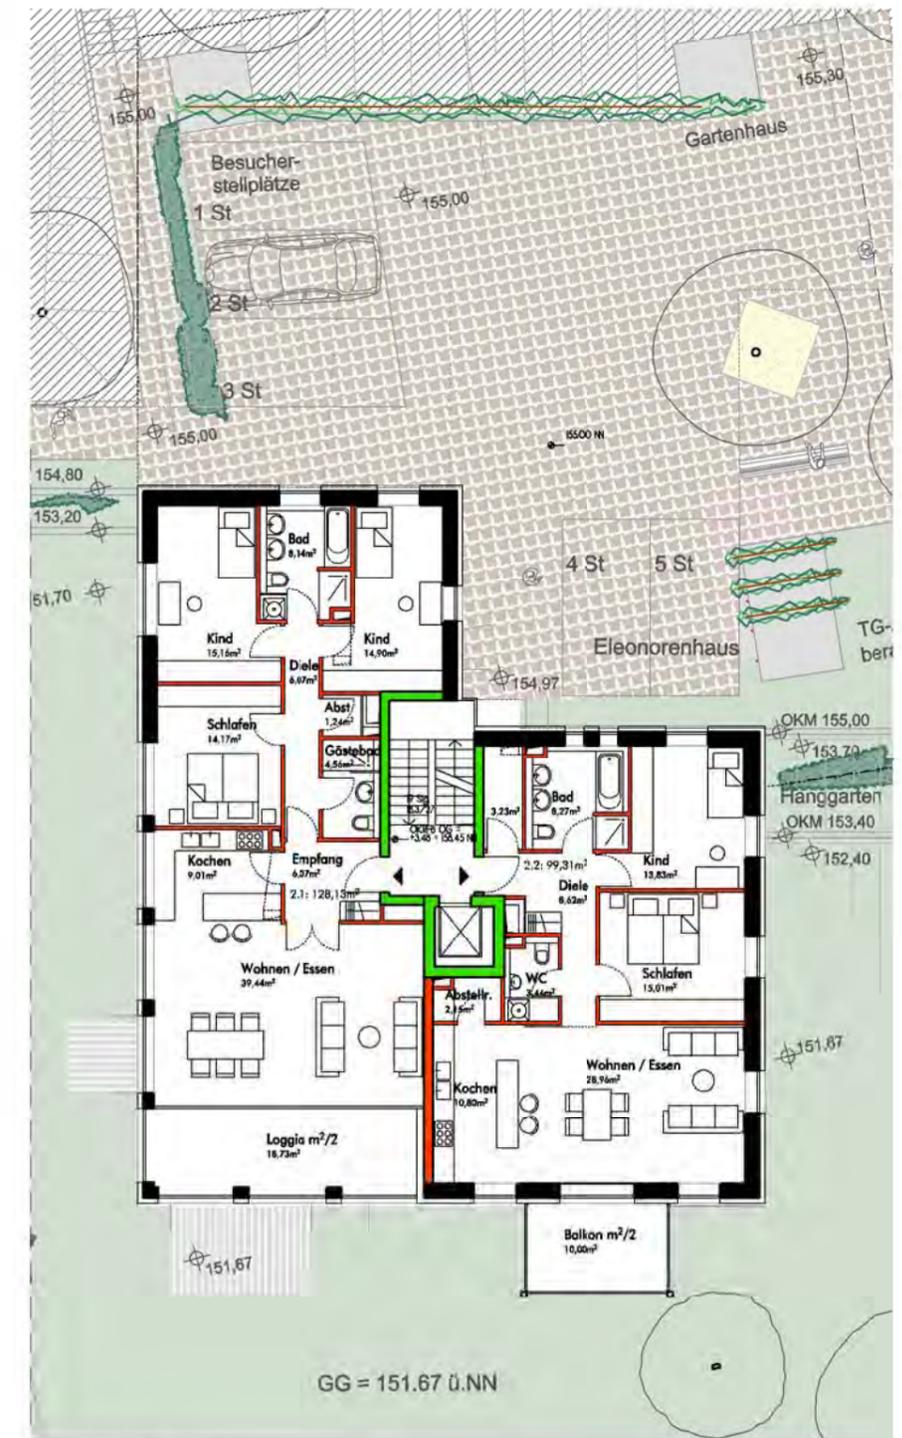

Obergeschoss

Vorhaben- und Erschließungsplan "Mühltalstraße 101- Areal ehemaliges Eleonorenhaus"



Süd





West




Nord




Ost

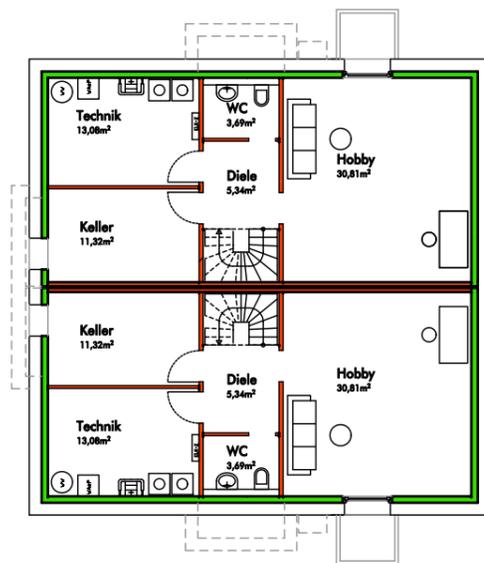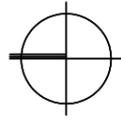


Kellergeschoss

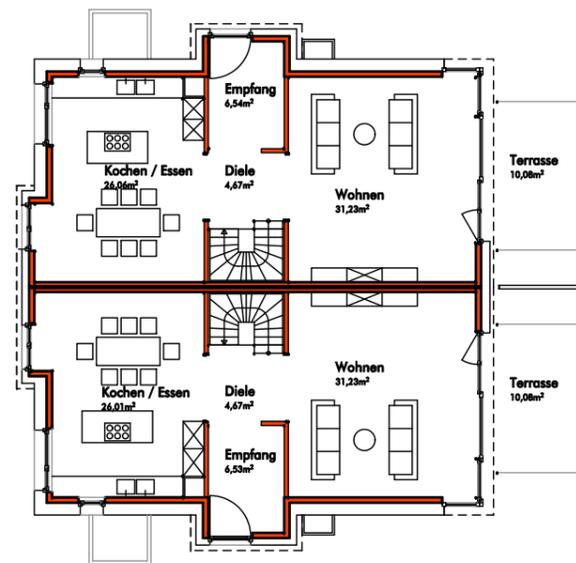

Erdgeschoss

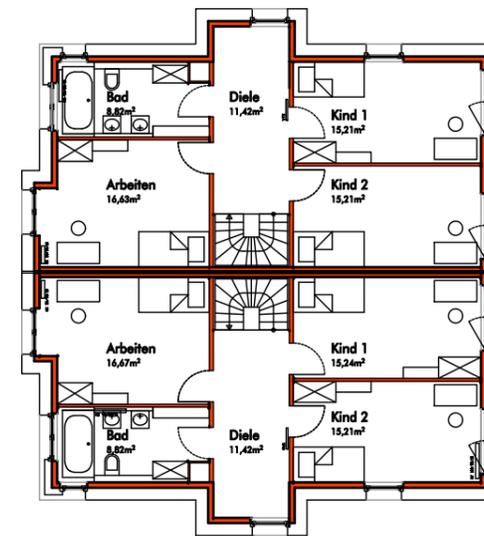

Obergeschoss

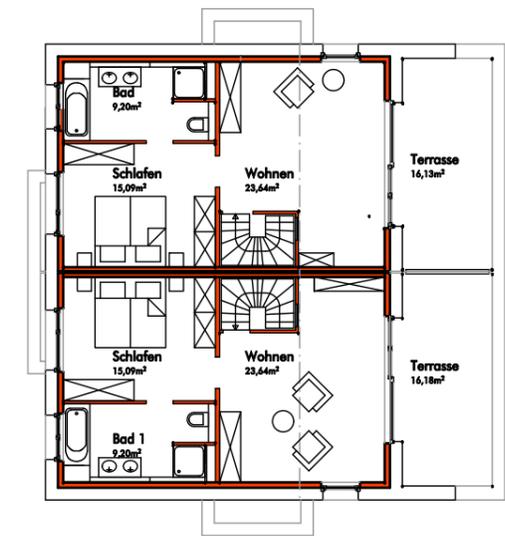

Dachgeschoss

West



Süd



Ost



Nord



Doppelhaus 1/2 - 3/4



Doppelhaus 5/6 - 7/8 - 9/10 - 11/12

Vorhaben- und Erschließungsplan "Mühlthalstraße 101- Areal ehemaliges Eleonorenhaus"

