




PROJEKT 4566:		
 Hotel Heidelberg		
TITEL: Neubau eines Hotels mit 123 Zimmern und einer Betreiberwohnung		
LEISTUNGS- PHASE: Genehmigungsplanung		
PLANNHALT: Fassadenabwicklung Nord / Nord-Ost	PLANNR. / INDEX: 2000	GEZ.: NB
	MASZTAB: 1:100	ERSTELLT: 05.08.11
Bauherr: B&B HOTELS GmbH Otto-von-Guericke-Ring 65205 Wiesbaden-Nordenstadt	TEL: 06122-5366-60 FAX: 06122-5366-66	UNTERSCHRIFTEN:
ARCHITECTEN: nps tchoban voss nps tchoban voss GbR - Architekten BDA A-18/Platz 1, 5. Stockwerk, 10119 Ullensstraße 40, 22999 Hamburg www.nps.tv.de	TEL: 040-480618-0 FAX: 040-470027	UNTERSCHRIFTEN:

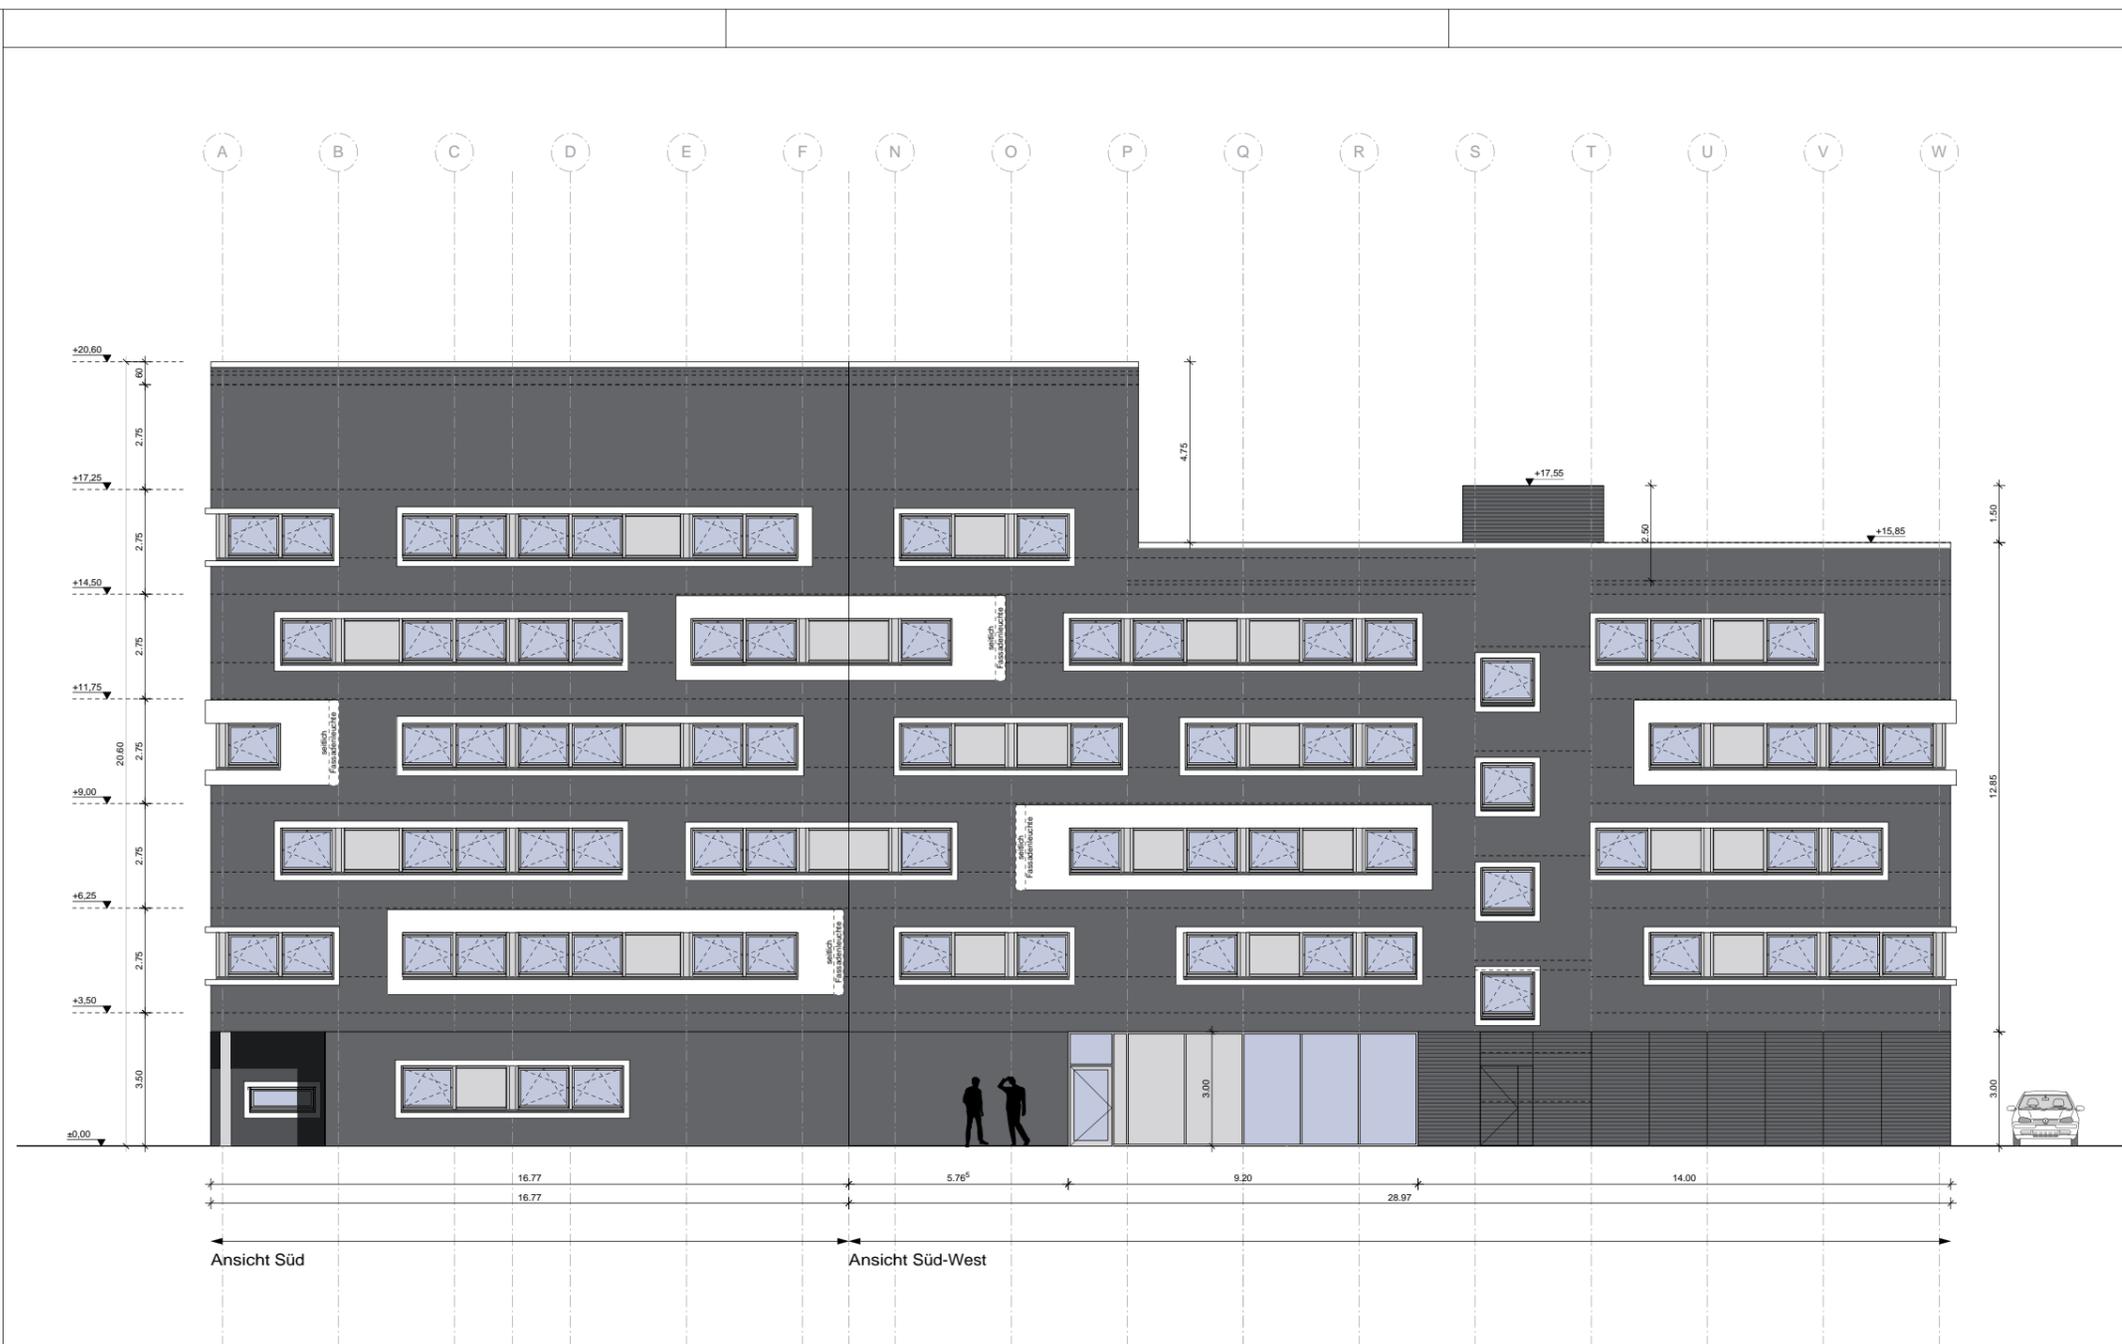

PROJEKT 4566:		 Hotel Heidelberg	
TITEL: Neubau eines Hotels mit 123 Zimmern und einer Betreiberwohnung			
LEISTUNGS- PHASE: Genehmigungsplanung			
PLANINHALT: Fassadenabwicklung Süd / Süd-West		PLANNR. / INDEX: 2001	GEZ: NB
		MASZTAB: 1:100	ERSTELLT: 05.08.11
BAUHERR: B&B HOTELS GmbH Otto-von-Guericke-Ring 65205 Wiesbaden-Nordenstadt		TEL: 06122-5356-60 FAX: 06122-5356-66	UNTERSCHRIFTEN:
ARCHITEKTEN: nps tchoban voss nps schubert voss GbR Architekten BDA A.M.Prasch P.Sigl S.Tchoban E.Voss Ulmenstraße 40 22999 Hamburg www.nps.tv.de		TEL: 040-480618-0 FAX: 040-470027	UNTERSCHRIFTEN:



PROJEKT 4566:		 Hotel Heidelberg	
TITEL: Neubau eines Hotels mit 123 Zimmern und einer Betreiberwohnung			
LEISTUNGS- PHASE: Genehmigungsplanung			
PLANINHALT: Ansichten West + Süd-Ost		PLANNR. / INDEX: 2002	GEZ: NB
		MASSTAB: 1:100	ERSTELLT: 05.08.11
BAUHERR: B&B HOTELS GmbH Otto-von-Guericke-Ring 65205 Wiesbaden-Nordenstadt		TEL: 06122-5356-60 FAX: 06122-5356-66	UNTERSCHRIFTEN:
ARCHITEKTEN: nps tchoban voss nps schubert voss gmbh architekten SGA A.M.Prasch P.Sigl S.Tchoban E.Voss Ulmenstraße 40 22999 Hamburg www.nps.tv.de		TEL: 040-480618-0 FAX: 040-470027	UNTERSCHRIFTEN:



