Anlage 1.1 zur Drucksache 0410/2011/BV

Schnitt c-c

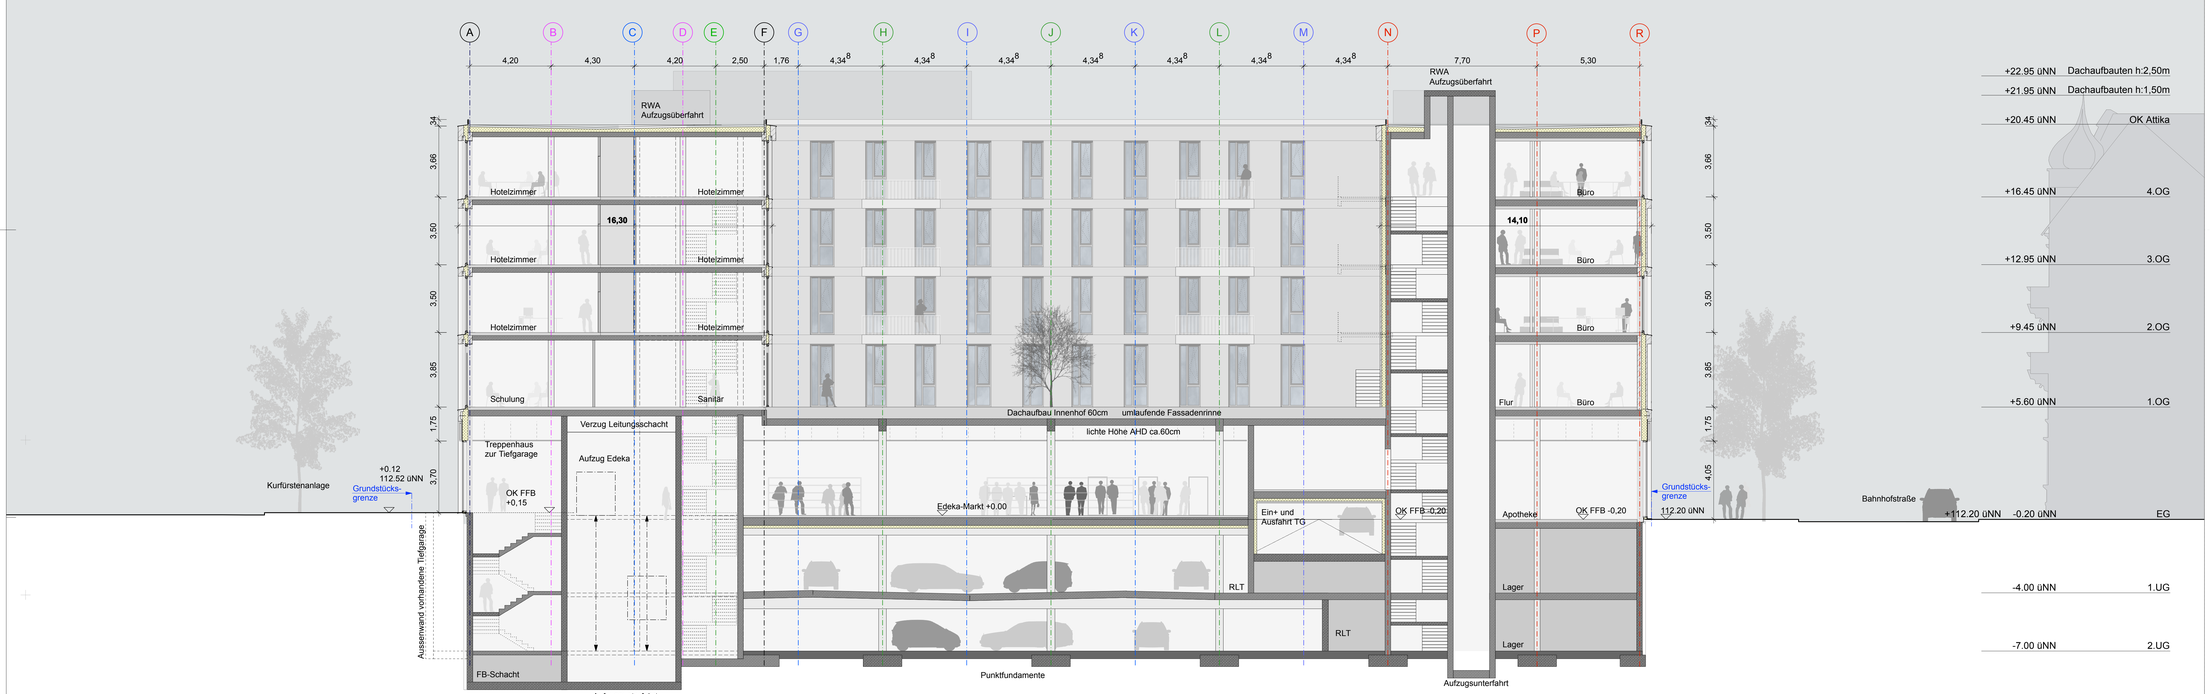

Schnitt b-b

Legende

Materialien

- Stahlbeton
- Betonfertigteil
- Mauerwerk
- Leichtbauwand
- Wärmedämmung
- Stütze, Stahlbeton
- Deckendurchbruch
- Bodendurchbruch
- Schacht
- Änderungen
- Unterzüge und Stürze
- Deckensprünge Darunterliegende Bauteile

BRANDSCHUTZ:
SIEHE BRANDSCHUTZTECHNISCHES GUTACHTEN

Projektbeteiligte:

Bauherr	PEKA Entwicklungsgesellschaft Kurfürstenanlage GmbH	Siegburger Straße 229c 50679 Köln Telefon 0761/45904-0 Telefax 0761/45904-24 sre.freiburg@strabag.com
Technisches Consulting und Controlling	STRABAG Real Estate GmbH Technisches Consulting und Controlling	Schnewlinstraße 10 79098 Freiburg Telefon 0761/45904-13 Telefax 0761/45904-24 joerg.lin@strabag.com
Architekten A	Auer + Weber + Assoziierte GmbH	Haußmannstraße 103 A 70188 Stuttgart Telefon 0711/268404-0 Telefax 0711/268404-88 kah.heidelberg@auer-weber.de
Generalunternehmer GU	Ed. Züblin Direktion Karlsruhe, Bereich Mannheim	Flößerstraße 57 68199 Mannheim Telefon 0621/85009-0 Telefax 0621/85009-40 mannheim@zueblin.de
Tragwerksplanung T	Ed. Züblin AG Zentrale Technik - TBK	Albstadtweg 3 70567 Stuttgart Telefon 0711/7883-0 Telefax 0711/7883-779 tbk.kah@zueblin.de
Gebäudetechnik HLS	Dieter Bühler Ingenieurbüro GmbH Gebäudetechnik, Industrietechnik	Tenninger Straße 241 79353 Bahlingen Telefon 07663/9452-0 Telefax 07663/9452-99 info@ib-buehler.de
Elektroplanung ELT	Planungsgruppe Burgert GmbH Ingenieurbüro für Elektrotechnik	Gewerbestraße 33 79227 Schallstadt Telefon 07664/62040 Telefax 07664/61630 pg-burgert@t-online.de
Fassadenplanung Bauphysik F / BP	Drees & Sommer Advanced Building Technologies	Obere Waldplätze 11 70569 Stuttgart Telefon 0711/6870-0 Telefax 0711/6870-368 info@ds-plan.com
Brandschutz B	Ehrlich Ingenieurgesellschaft mbH Brandschutzsachverständige	Zum Wartturm 1 63571 Gelnhausen Telefon 06051/7888680 Telefax 06051/7888681 a.gelmann@brandschutz-gutachter.eu

Neubau MK2 Kurfürsten Hof Heidelberg KAH BA_2023,2024 Schnitt b-b,c-c

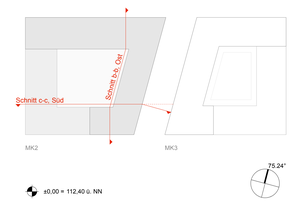

Bauherr:	Architekt:
PEKA Entwicklungsgesellschaft Kurfürstenanlage GmbH Siegburger Straße 229c 50679 Köln Telefon 0671 / 45904-0 Telefax 0671 / 45904-24 Herr Martin Lauble Herr Jörg Lin Freiburg, den 12.12.2011	Auer + Weber + Assoziierte GmbH Haußmannstrasse 103 A 70188 Stuttgart Telefon 0711 / 268404-0 Telefax 0711 / 268404-88 Herr Jörn Scholz Stuttgart, den 12.12.2011

KAH Kurfürsten Hof Heidelberg

BAUANTRAG

Plan Nr.	Index		
2023	-	Schnitt b-b	MK2
2024		Schnitt c-c	MK2

Datum	12.12.2011
Maßstab	1 : 100
Blattgrösse 84,1 x 132,0	
Gez.	kf
Freigabe	