



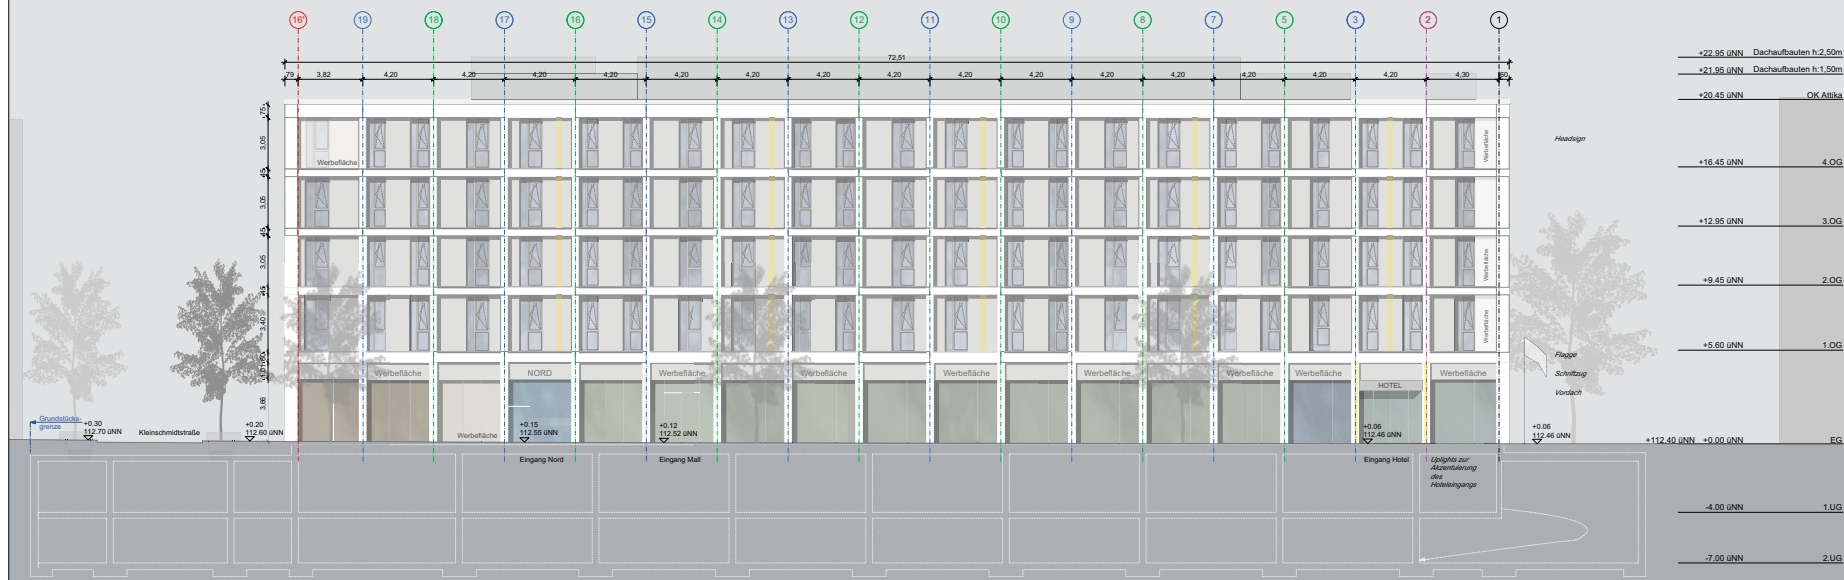

Ansicht Nord_Kurfürsten-Anlage

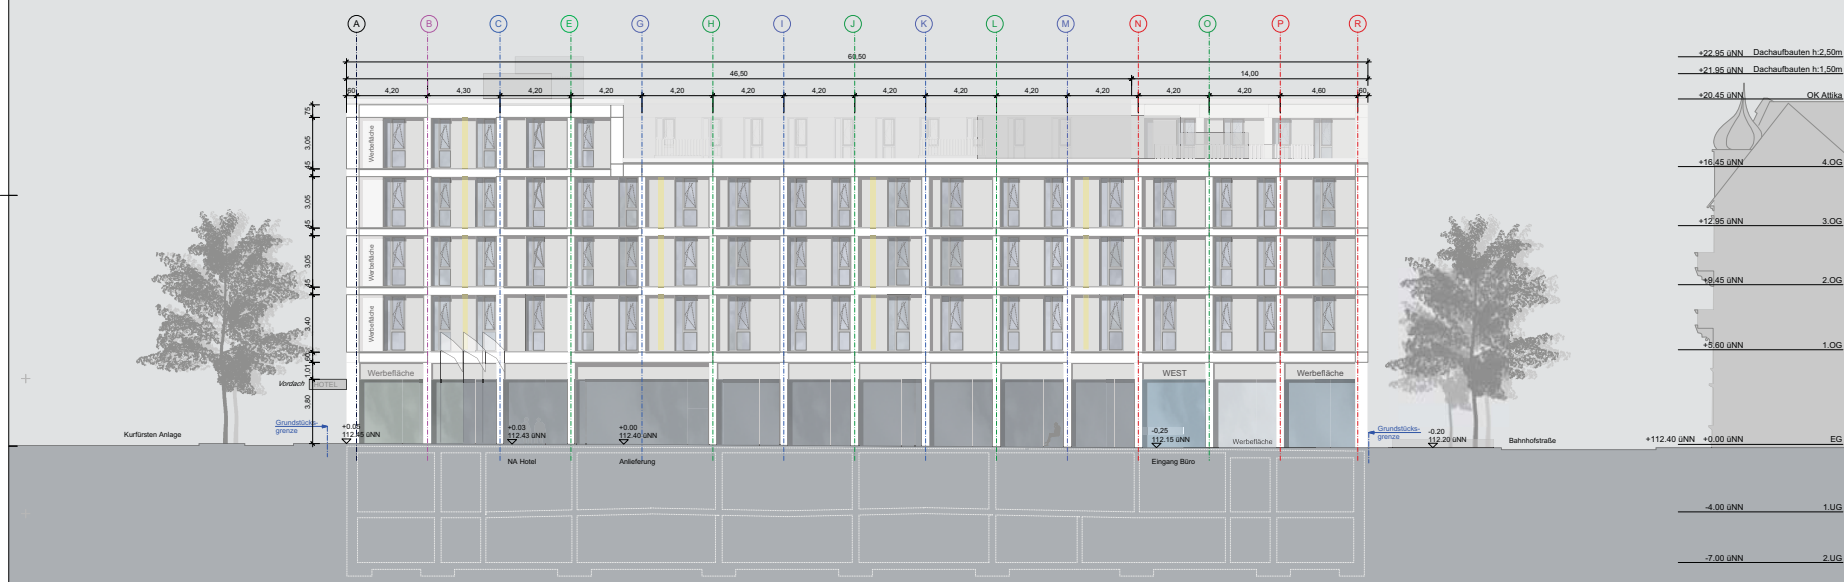


Ansicht West

WERBEKONZEPT:
Hotel:
 Headlight Nordwest-Ecke
 Uplights an der Fassade
 Flaggen
 Schifffahrt
 Vordach mit Uplights
Handel:
 Uplights zur Akzentuierung
 des Hotelbegriffes

BRANDSCHUTZ:
 SIEHE BRANDSCHUTZTECHNISCHES GUTACHTEN

Projektbeteiligte:		
Bauherr:	PEKA Entwicklungsgesellschaft Kurfürstenanlage GmbH	Stuttgarter Straße 22b 70372 Stuttgart Telefon 0711 4894-0 Telefax 0711 4894-24
Technisches Consulting und Controlling:	STRABAG Real Estate GmbH Technisches Consulting und Controlling	Stuttgarter Straße 22b 70372 Stuttgart Telefon 0711 4894-13 Telefax 0711 4894-24
Architekten:	Aust + Weber + Assoziierte GmbH	Stuttgarter Straße 22b 70372 Stuttgart Telefon 0711 4894-13 Telefax 0711 4894-24
A		
Gesamtkonzeption:	Ed. Züblin Direktion Karlsruhe, Bereich Mannheim	Stuttgarter Straße 22b 70372 Stuttgart Telefon 0711 4894-13 Telefax 0711 4894-24
GU		
Tragwerksplanung:	Ed. Züblin AG Zentrale, Technik - TDK	Stuttgarter Straße 22b 70372 Stuttgart Telefon 0711 4894-13 Telefax 0711 4894-24
T		
Gebäudeelektrik:	Dieter Bühler Ingenieurbüro GmbH Gebäudeelektrik, Industrietechnik	Stuttgarter Straße 22b 70372 Stuttgart Telefon 0711 4894-13 Telefax 0711 4894-24
HLS		
Elektroplanung:	Planungsgruppe Burgen GmbH Ingenieurbüro für Elektrotechnik	Stuttgarter Straße 22b 70372 Stuttgart Telefon 0711 4894-13 Telefax 0711 4894-24
ELT		
Fassadenplanung:	Drees & Sommer Advanced Building Technologies	Stuttgarter Straße 22b 70372 Stuttgart Telefon 0711 4894-13 Telefax 0711 4894-24
Brandschutz:	F / BP	
Brandschutz:	Endreß, Ingenieurgesellschaft mbH Brandschutztechnische Gutachten	Stuttgarter Straße 22b 70372 Stuttgart Telefon 0711 4894-13 Telefax 0711 4894-24
B		

Neues MK2 Kurfürsten Hof Heidelberg **KAH_BA_2041,2042 Ansicht Nord, West**

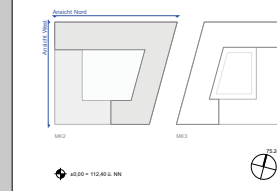

Bauherr:
 Kurfürsten Anlage
 Stuttgarter Straße 22b
 70372 Stuttgart
 Telefon 0711 / 4894-0
 Telefax 0711 / 4894-24

Architekt:
 Aust + Weber + Assoziierte GmbH
 Hauptstrasse 103 A
 70372 Stuttgart
 Telefon 0711 / 28848-0
 Telefax 0711 / 28848-24

BAUPLANTRAG		
Plan Nr.	Index	Datum 12.12.2011
2041	- Ansicht Nord	MK2
2042	- Ansicht West	MK2
		Maßstab 1:100 Bauplan Nr. 1:100 Ort Tragwerke

Aust + Weber + Assoziierte GmbH - Hauptstrasse 103 A - 70372 Stuttgart Fax 0711 288 480-2 Fax 0711 288 480-88