


1

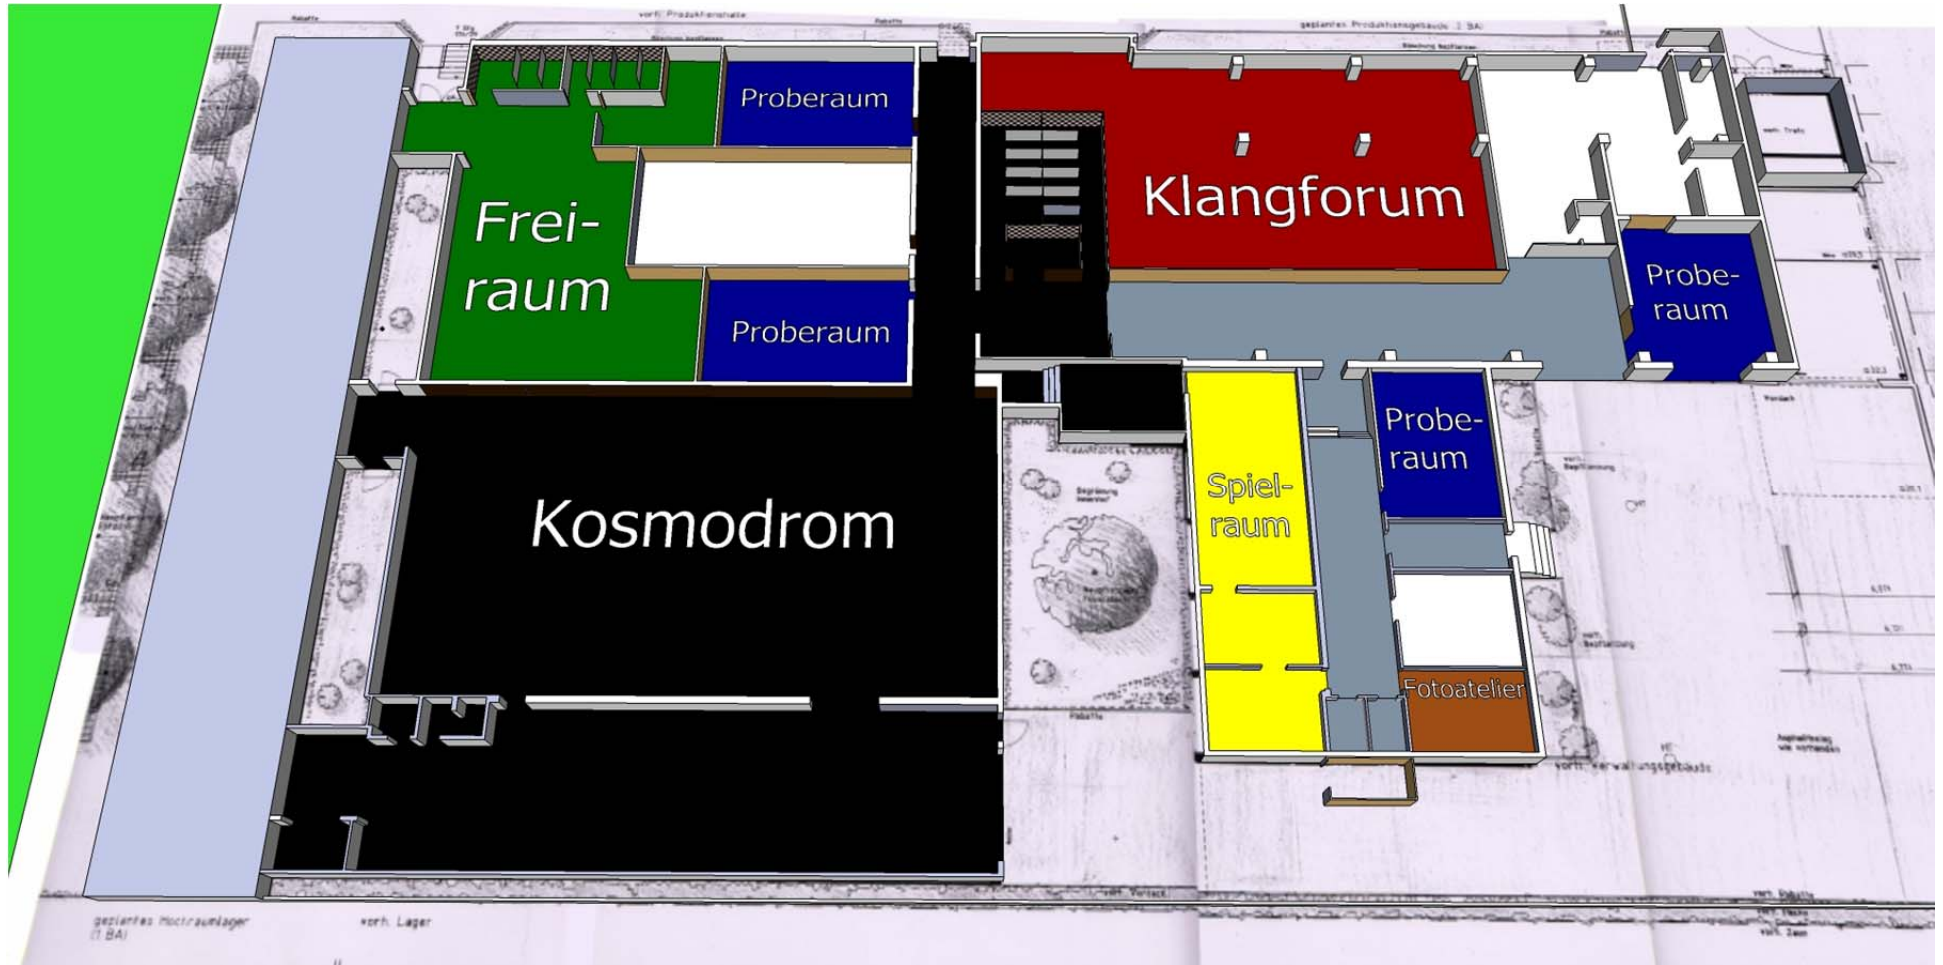

Bereich Freiraum = Halle 1 , Bereich Kosmodrom = Halle 2, Bereich Klangforum = Halle 3

Dischingerstraße 5 – Nutzungsmöglichkeiten der Erdgeschosszone