


# STADIERUNGSGEBIET ROHRBACH - BEWOHNERPARKKONZEPT

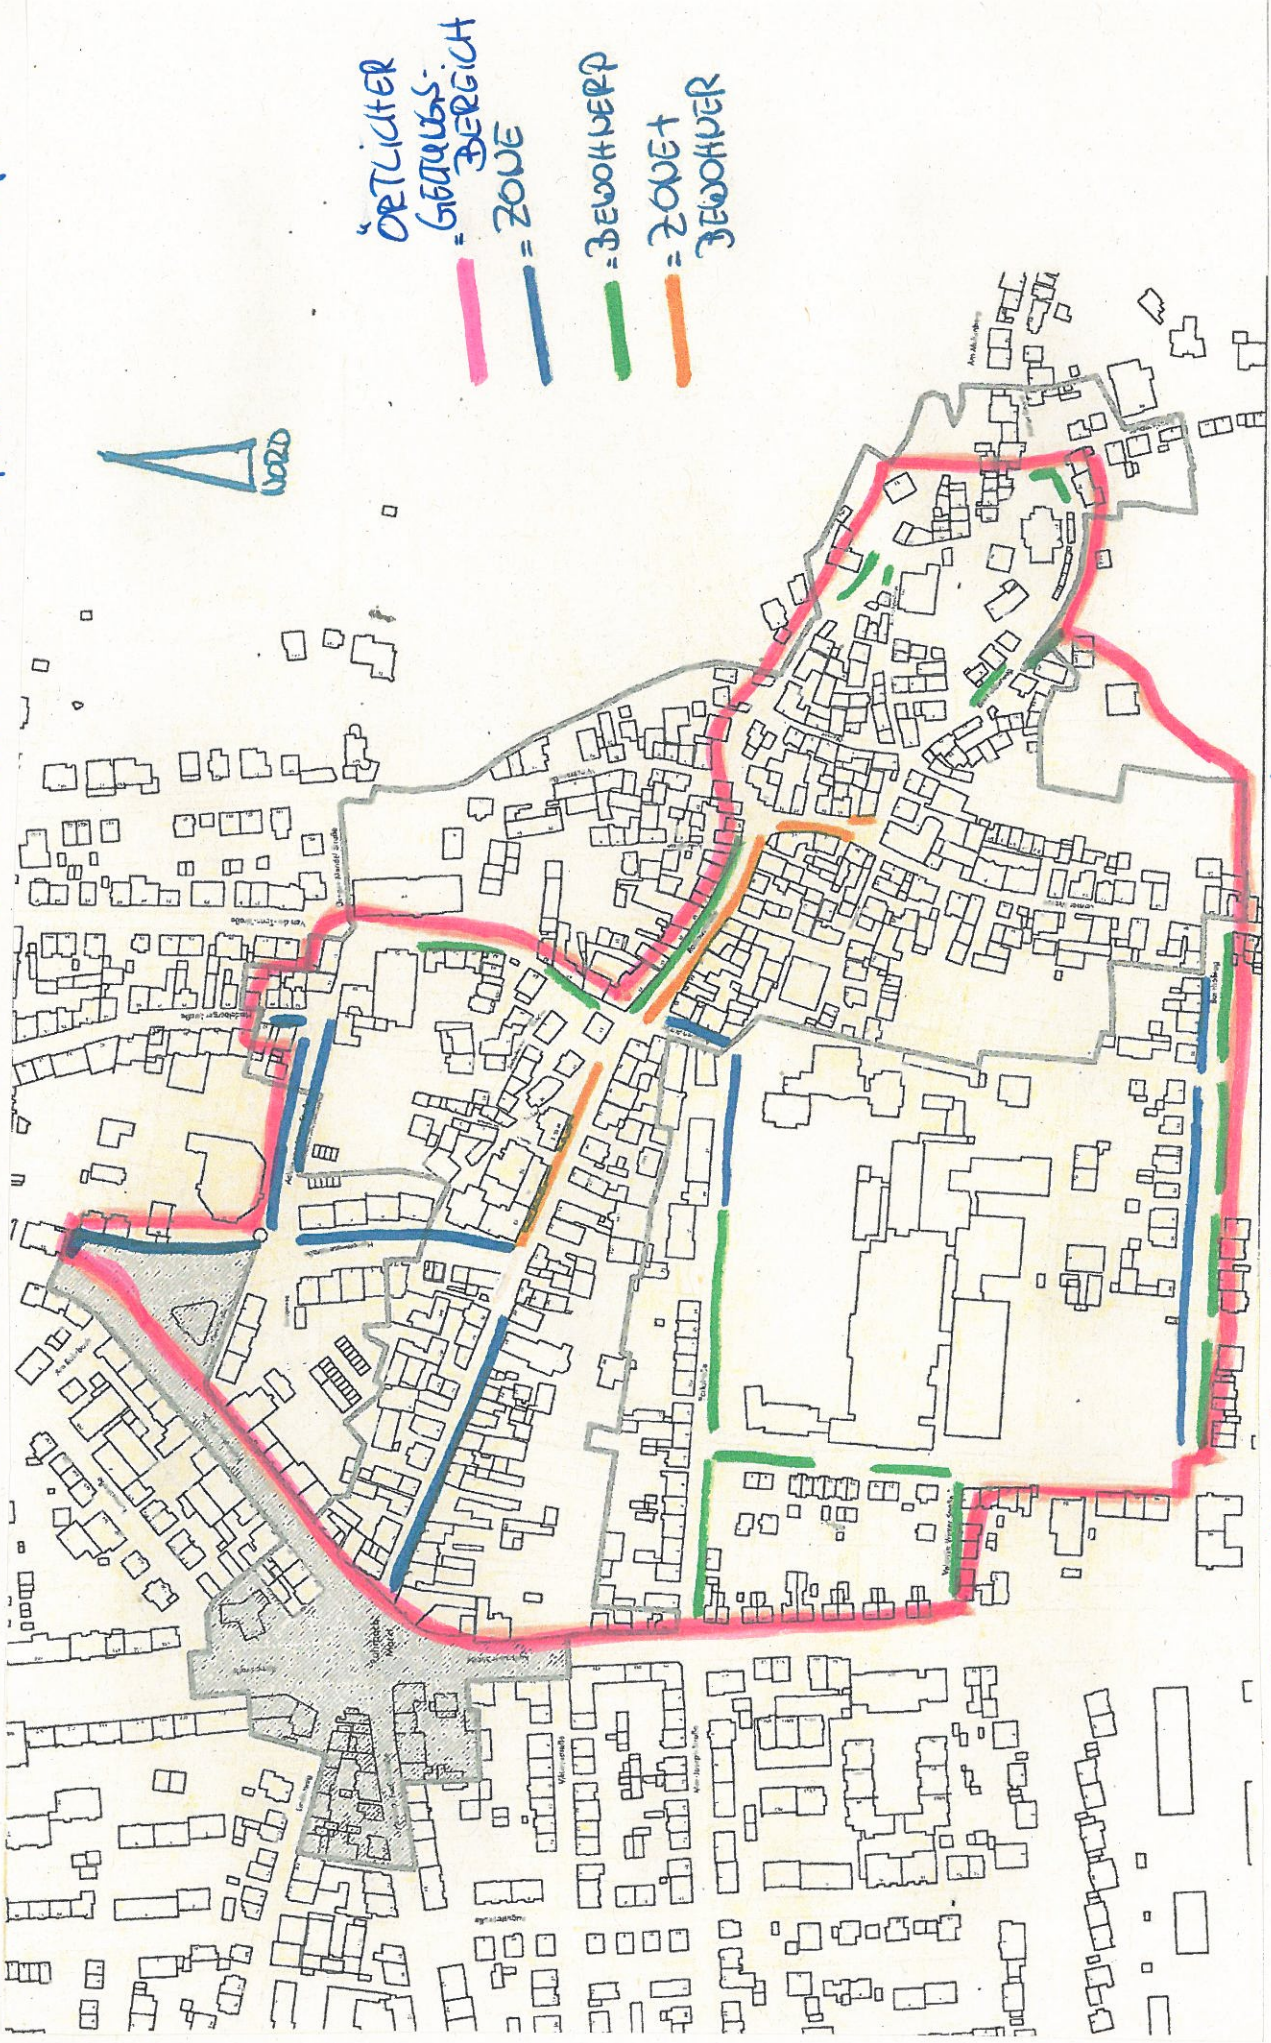

ANLAGE 01 ZUR DRUCKSACHE 0036/2012/IV