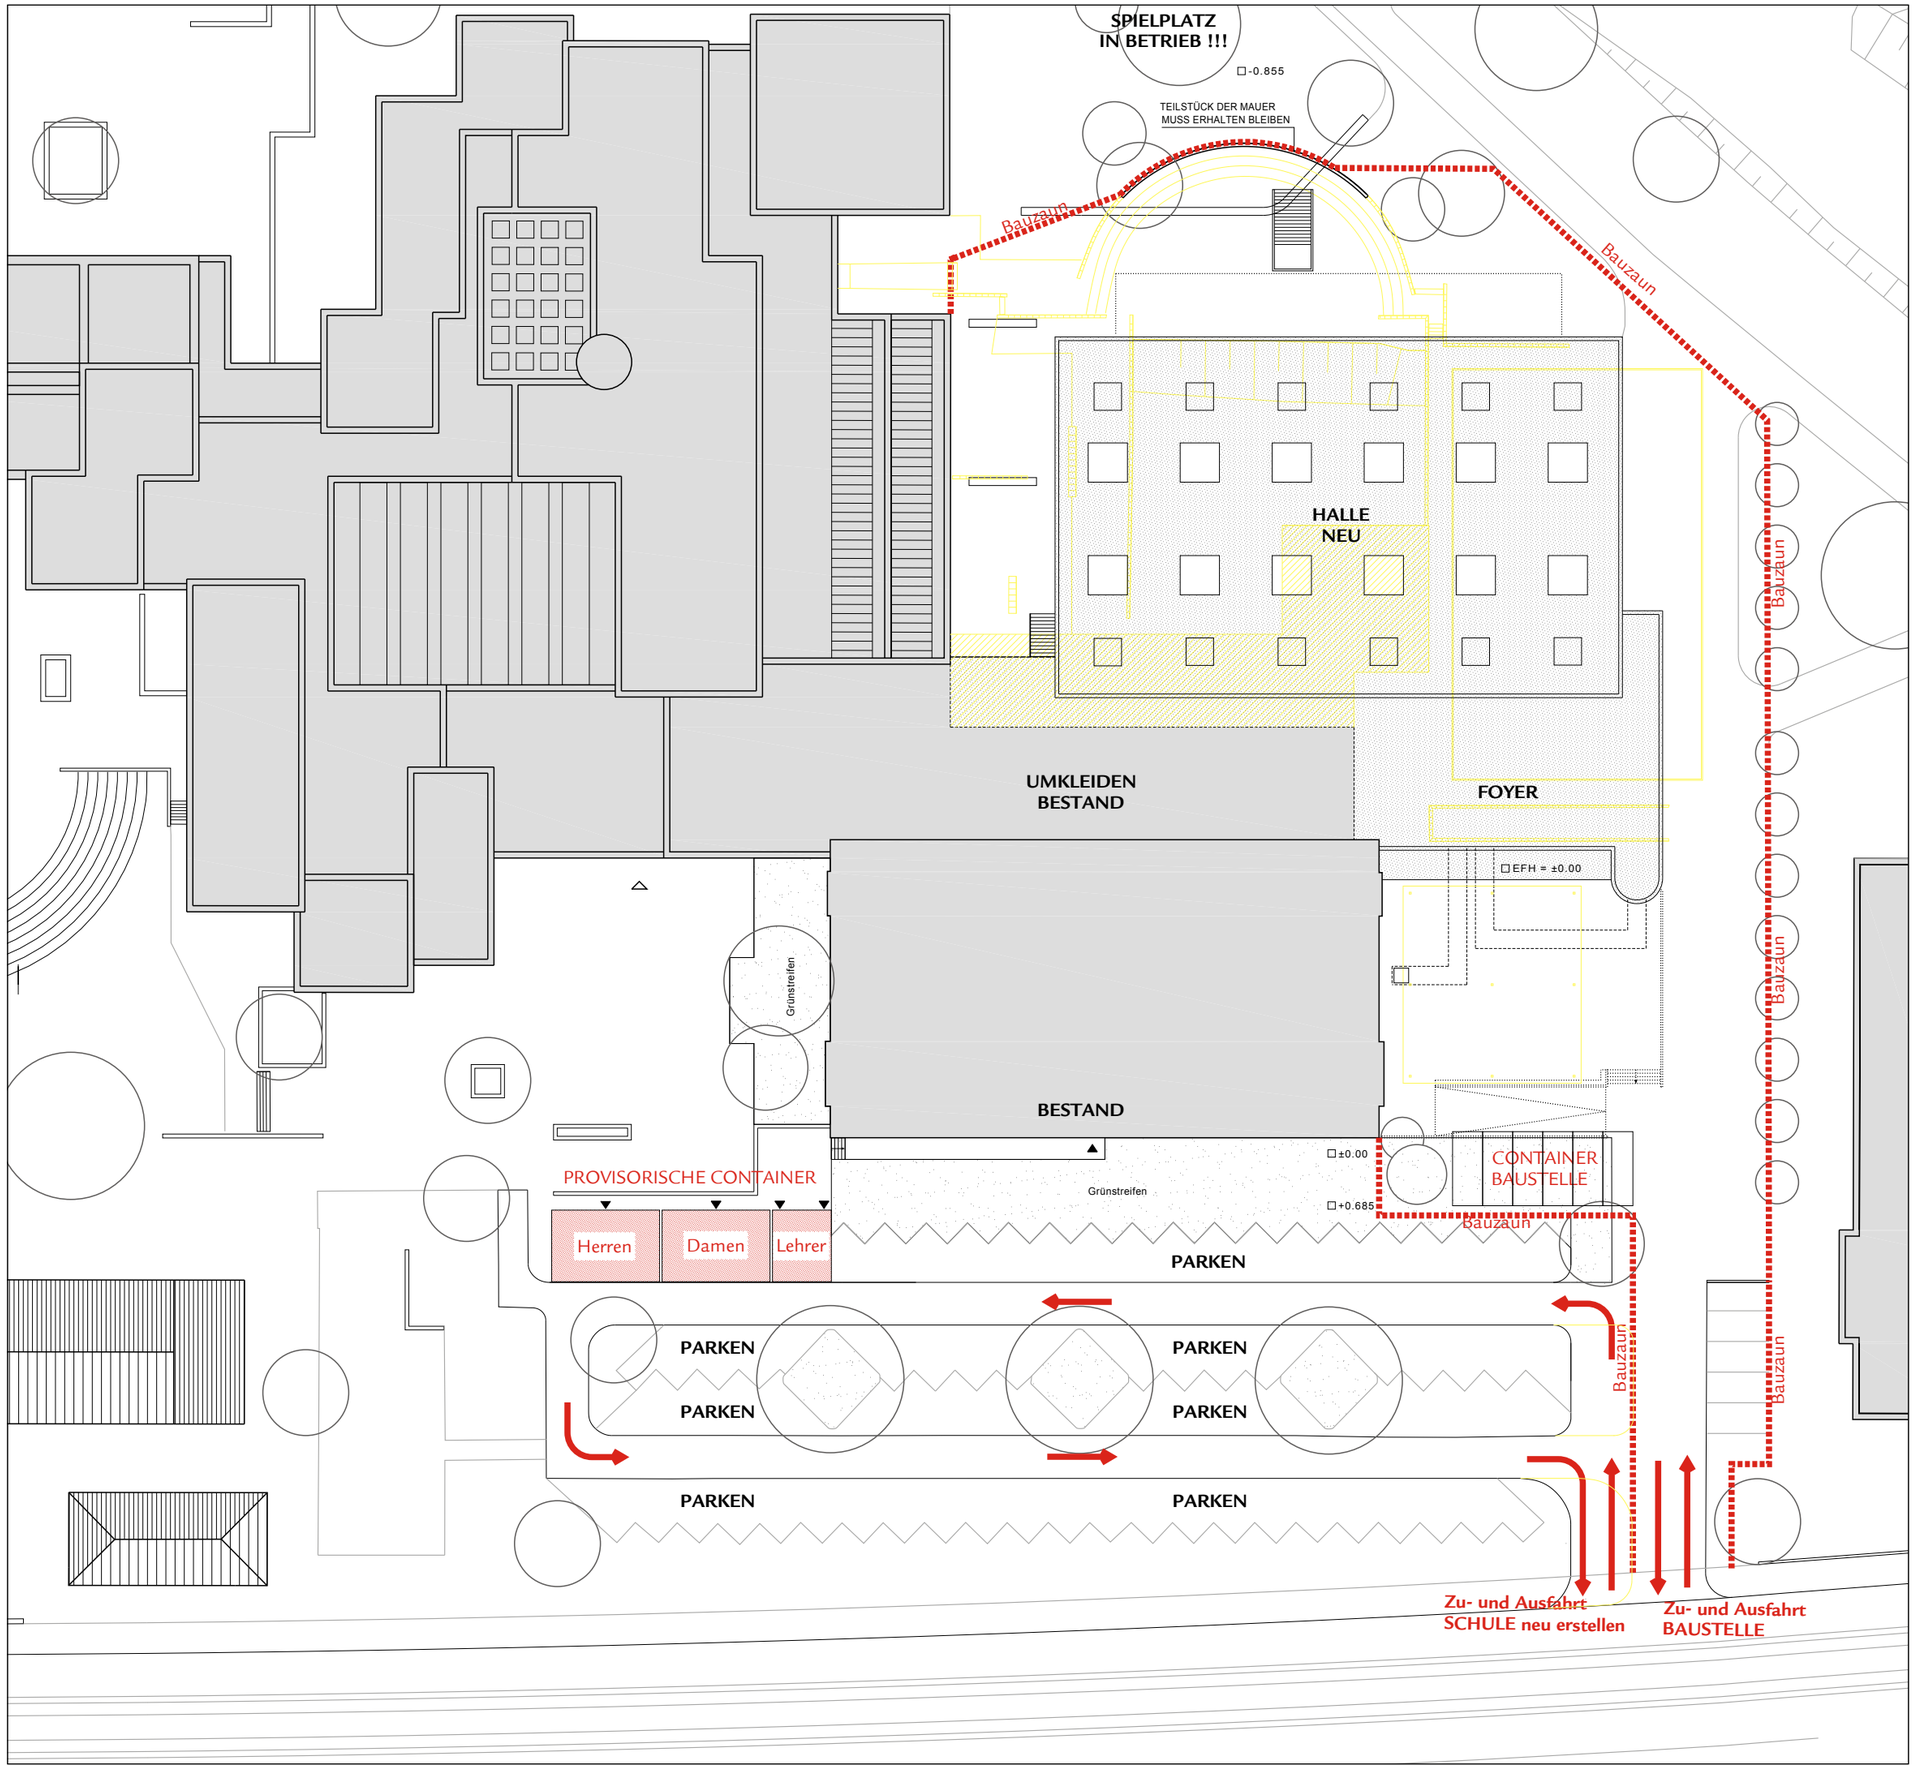

ALLE MASSE SIND AM BAU ZU PRÜFEN. MASSUNSTIMMIGKEITEN SIND SOFORT MIT DEM ARCHITEKTEN BZW. DER BAULEITUNG ZU KLÄREN. FÜR MASSFEHLER HAFTET ALLEIN DIE DAS JEWEILIGE GEWERK AUSFÜHRENDE FIRMA.
BEI DER BAUAUSFÜHRUNG SIND DIE PLANUNGEN DER FACHINGENIEURE SOWIE DIE ANGABEN DER SONDERFACHLEUTE ZU BEACHTEN. FIRMENDETAILS U. AUSFÜHRUNGS-ZEICHNUNGEN GELTEN NUR MIT DEM GENEHMIGUNGSVERMERK DES ARCHITEKTEN. DIE KOORDINIERUNGSPFLICHT DES (GENERAL)UNTERNEHMERS BLEIBT UNBERÜHRT.

UNBEWEHRTER BETON	DÄMMUNG WEICH
BEWEHRTER BETON	DÄMMUNG HARTSCHAUM
MAUERWERK	HOLZ
STAHLBETONFERTIGTEIL	

ALLE ÖFFNUNGS- UND BRÜSTUNGSMASSE BEZIEHEN SICH AUF OKR. ■ ▼ OKR

EFH = 111.855 ü. NN = ± 0.00 = OKF EG □ ▽ OKF

PAUSEN AN				ÄNDERUNGEN			
DATUM	ART	ANZ	EMPFÄNGER	DATUM	NR.	GEZ.	ÄNDERUNGEN

Anlage 01 zur Drucksache: 0087/2012/BV

SMH

BAUHERR	AMT FÜR SCHULE UND BILDUNG FRIEDRICH-EBERT-PLATZ 3 69117 HEIDELBERG
PROJEKTMANAGEMENT	STADT HEIDELBERG GEBÄUDEMANAGEMENT FRIEDRICH-EBERT-ANLAGE 50 69117 HEIDELBERG
BAUWERK	NEUBAU SPORTZENTRUM MITTE ROHRBACHERSTRASSE 102 69129 HEIDELBERG
PROJEKTNUMMER 08466 PLANNUMMER 3/01 MASSSTAB 1/500 FORMAT 042/030 DATUM 14/02/12	BAUSTELLEN- EINRICHTUNGSPLAN
	WERKPLANUNG
ARCHITEKT	DIPL.-ING. PETER W. SCHMIDT ARCHITEKT BDA KUPPENHEIMSTRASSE 4 75179 PFORZHEIM FON (07231) 4539 0 FAX (07231) 453990
	VORABZUG