



Anlage 02 zur Drucksache: 0087/2012/BV

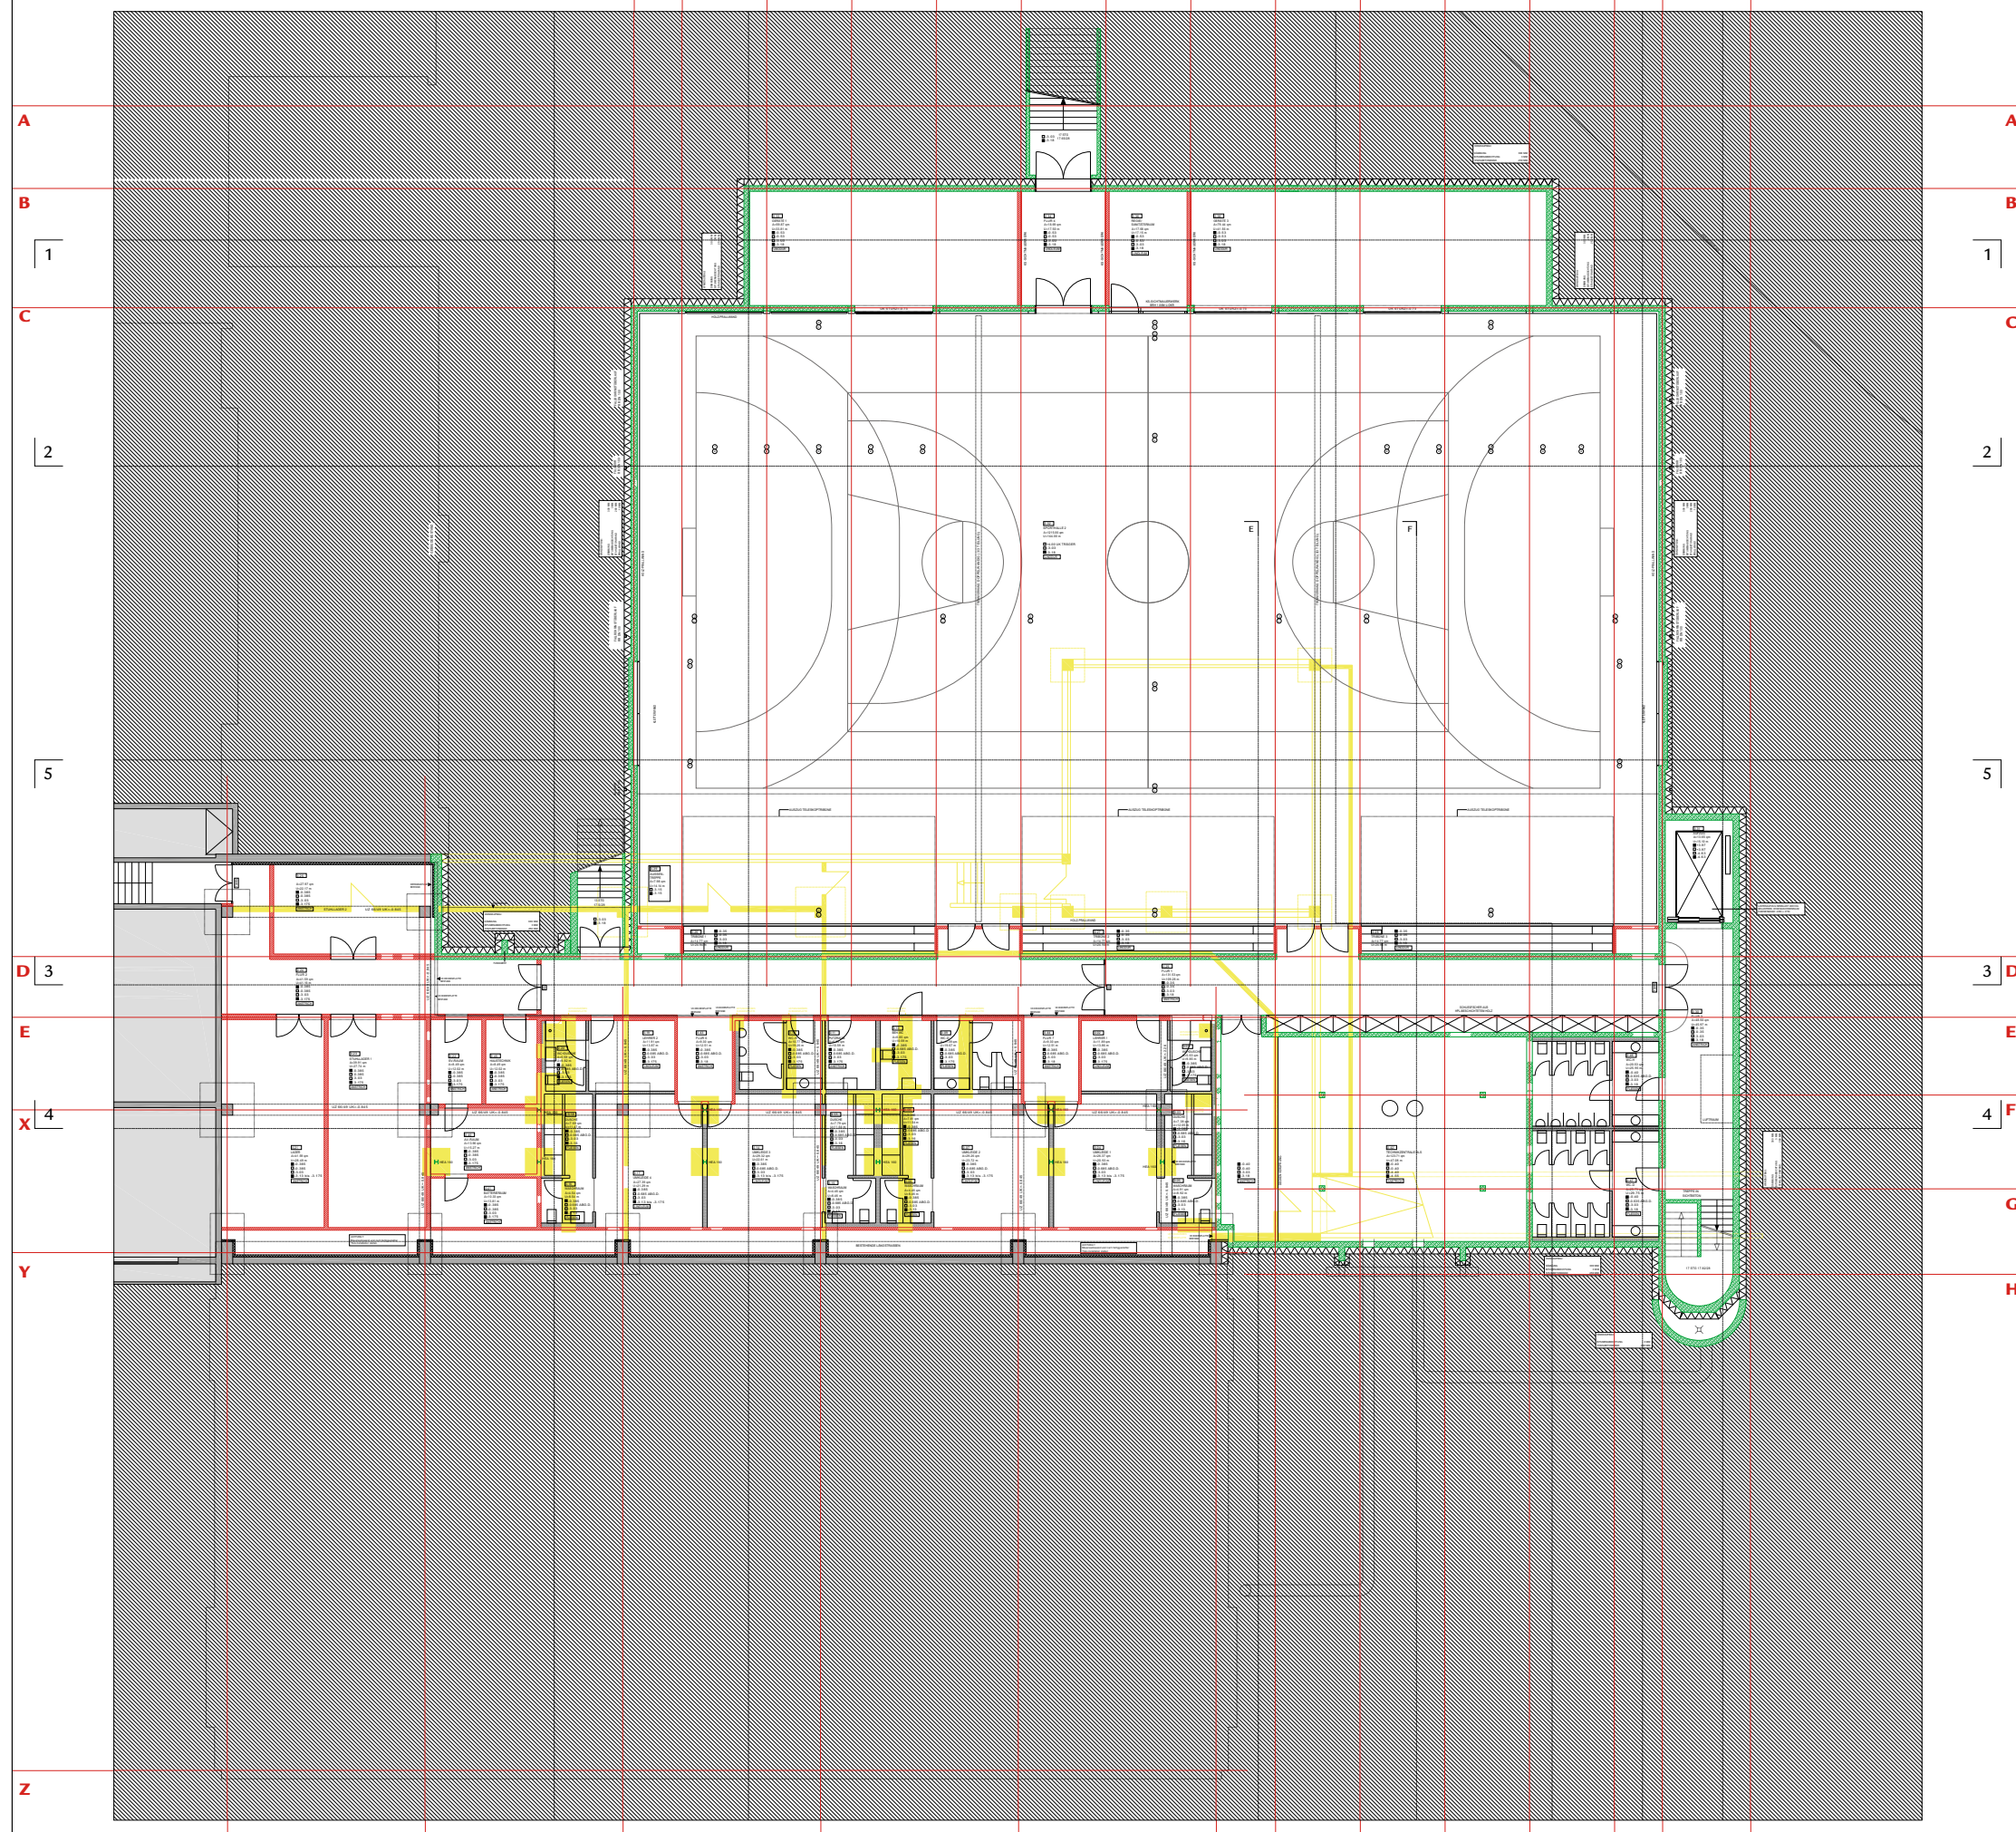

09466 SMH 2-101 GRUNDRISS ED

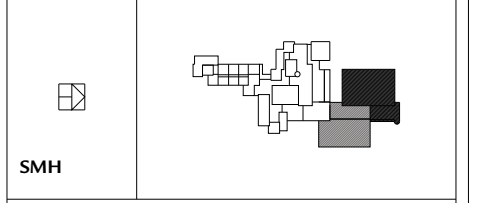

	Gebäude- management
Neubau Sportzentrum Mitte Helmholtzgymnasium Rohrbacherstraße 102	
Projekt-Nr.	09466
Bestand-Nr.	Amr für Schule und Bildung verleihen durch Herrn Ersten Bürgermeister Bernd Stadel
Verantwortlich	Gebäudemanagement Friedrich-Ebert-Anlage 50 69117 Heidelberg
Planung	Peter W. Schmidt Architekt BDA Kuppenheimstraße 4 75179 Pforzheim
Grundriss Ebene 0	1:100
Stand: 27.02.2012	2_101