



Anlage 03 zur Drucksache: 0087/2012/BV

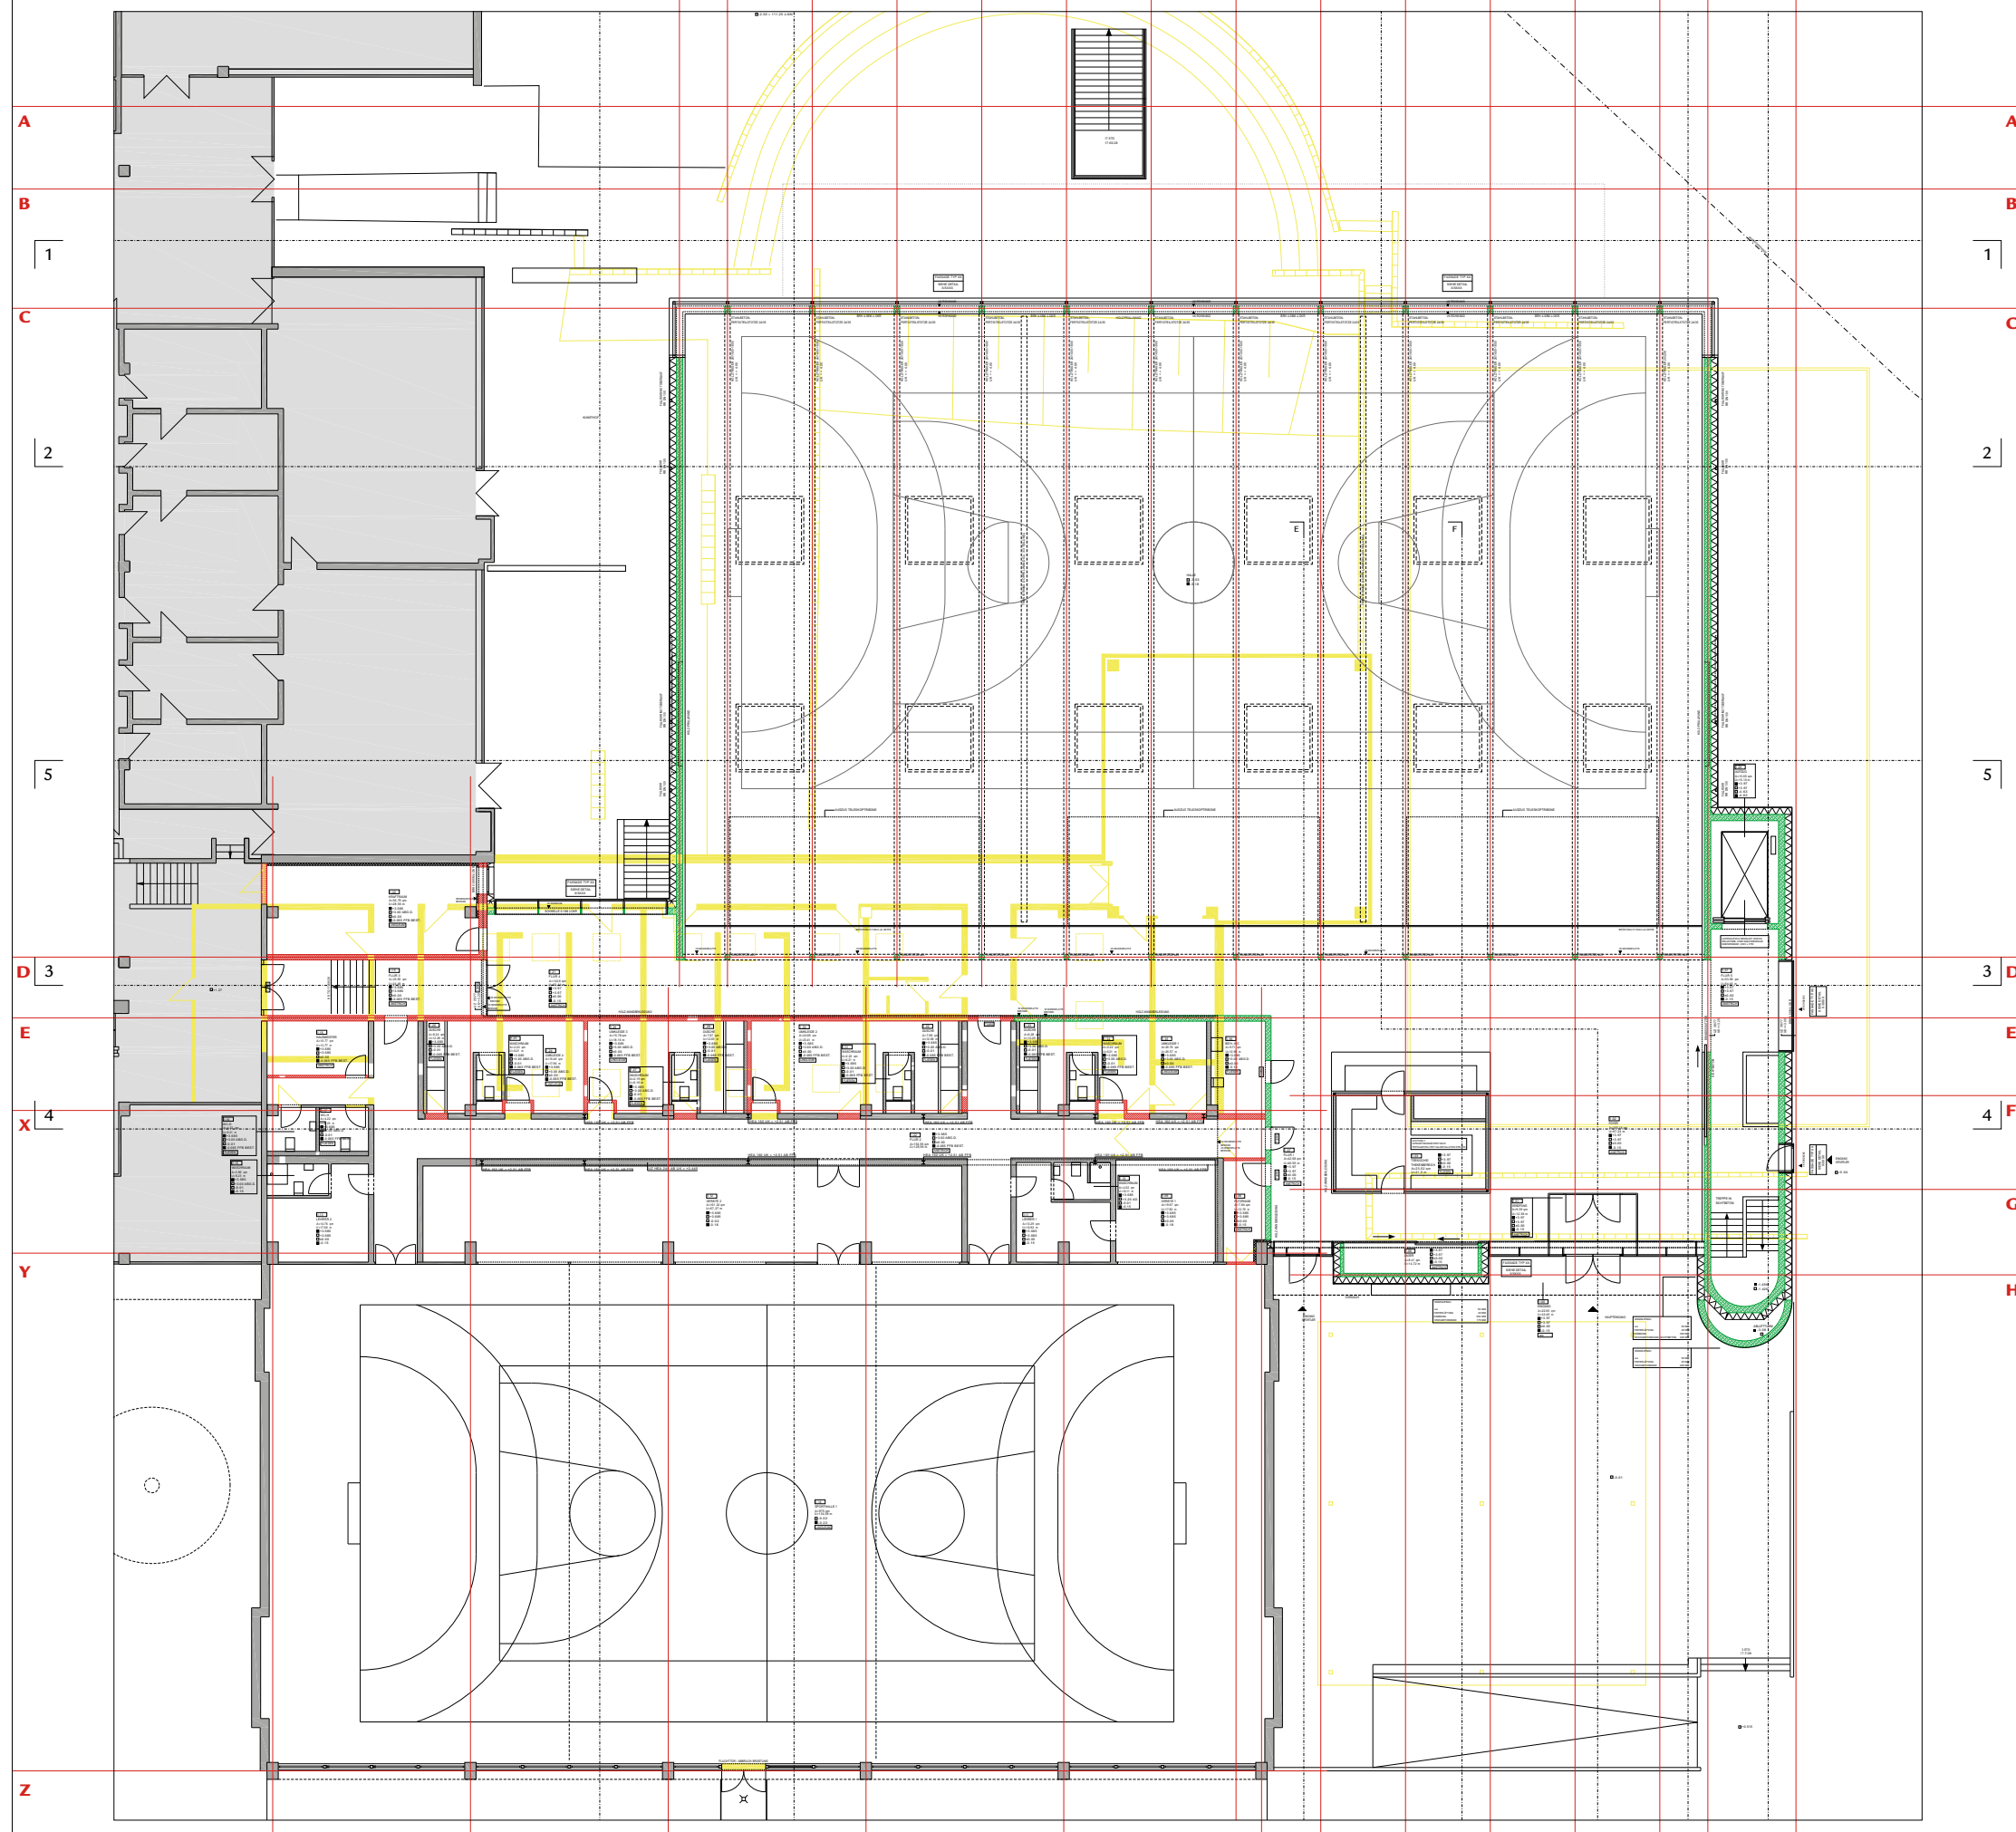

09466 SMH 2-102 GRUNDRISS ET

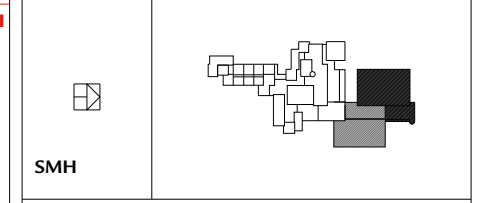

	Gebäude- management
Neubau Sportzentrum Mitte Helmholtzgymnasium Rohrbacherstraße 102	
Projekt-Nr.	09466
Vertr. durch	Amr für Schule und Bildung Herrn Ersten Bürgermeister Bernd Stadel
Vertr. durch	Gebäudemanagement Friedrich-Ebert-Anlage 50 69117 Heidelberg
Planung	Peter W. Schmidt, Architekt BDA Kuppenheimstraße 4 75179 Pforzheim
Grundriss Ebene 1	1:100
Stand: 27.02.2012	2_102