



# Anlage 04 zur Drucksache: 0087/2012/BV

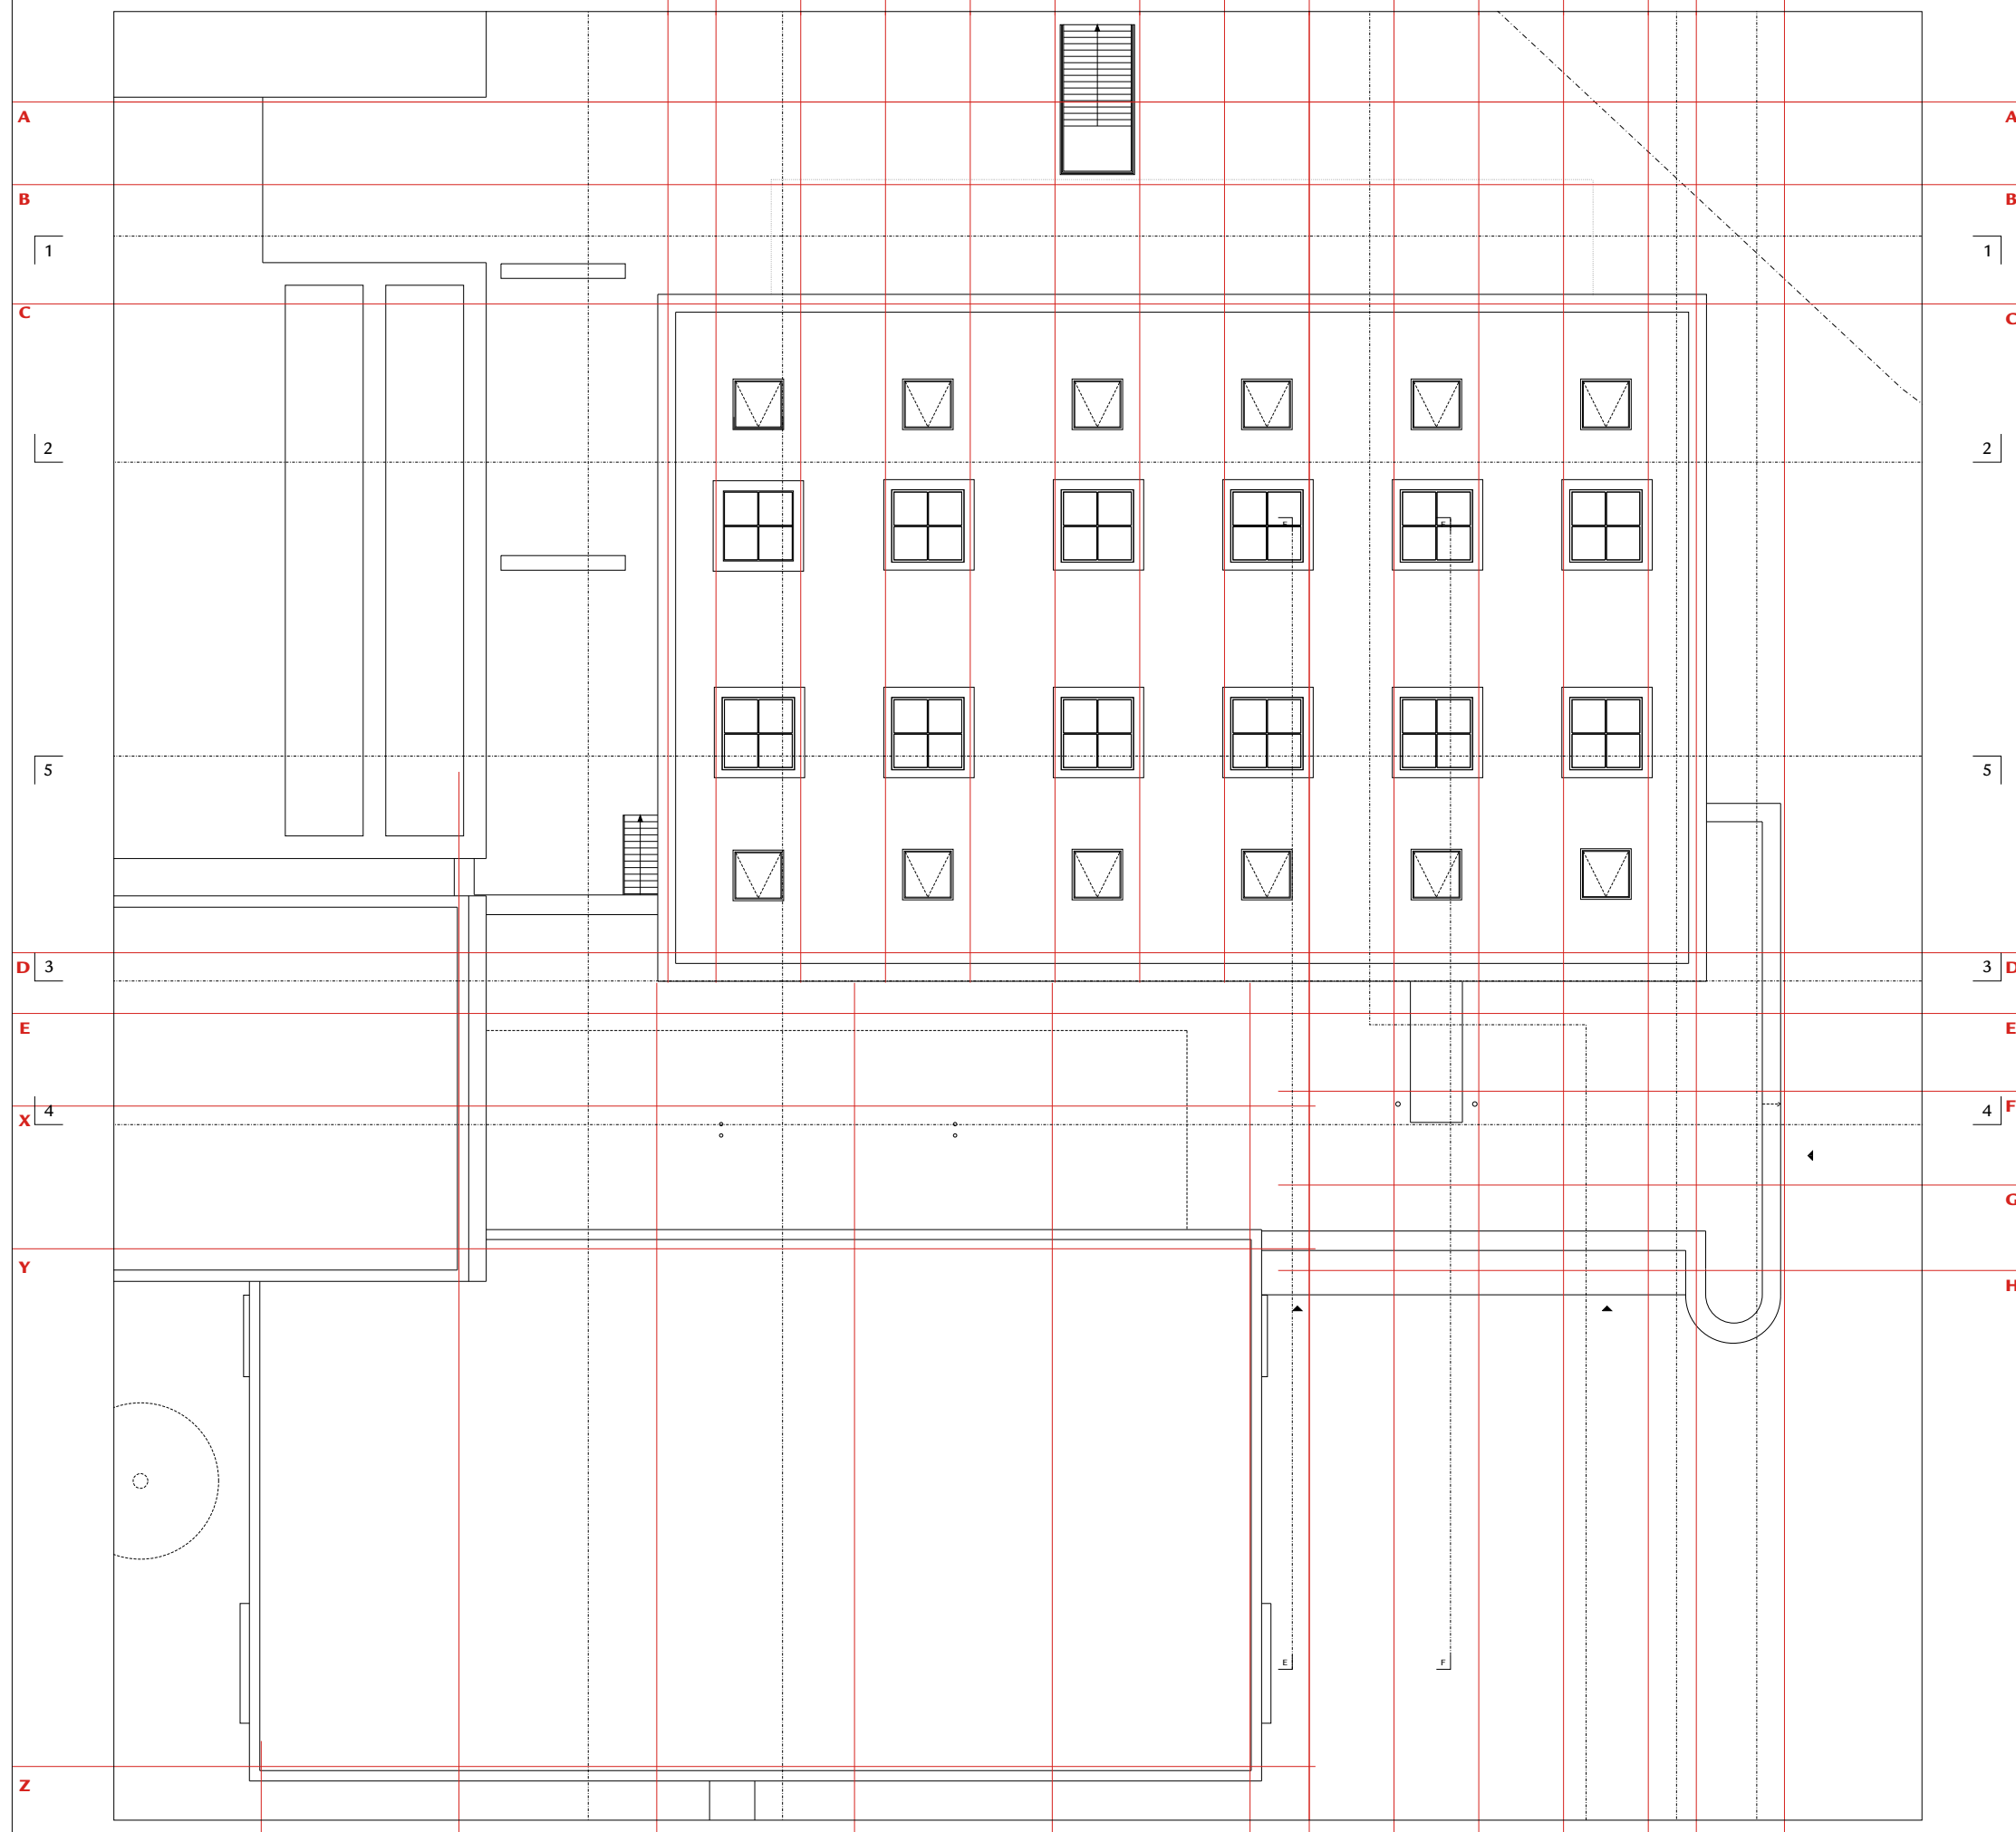

09466 SMH 2-103 DACHAUFSICHT

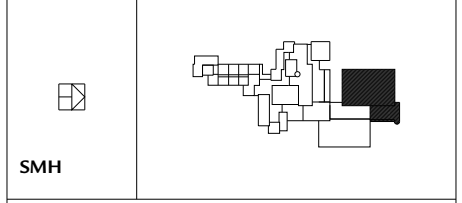

SMH

	Gebäude- management
<b>Neubau Sportzentrum Mitte</b> Helmholtzgymsnasium Rohrbacherstraße 102	
Projektnummer	09466
Beschreibung	Amf für Schule und Bildung vertraben durch Herrn Ersten Bürgermeister Bernd Stadel
Verantwortung	Gebäudemanagement Friedrich-Ebert-Anlage 50 69117 Heidelberg
Planung	Peter W. Schmidt, Architekt BDA Kuppenheimstraße 4 75179 Pforzheim
Dachaufsicht	1:100 Stand: 27.02.2012 2_103