


ANSICHT WEST

15 14 13 12 11 10 9 8 7 6 5 4 3 2 1

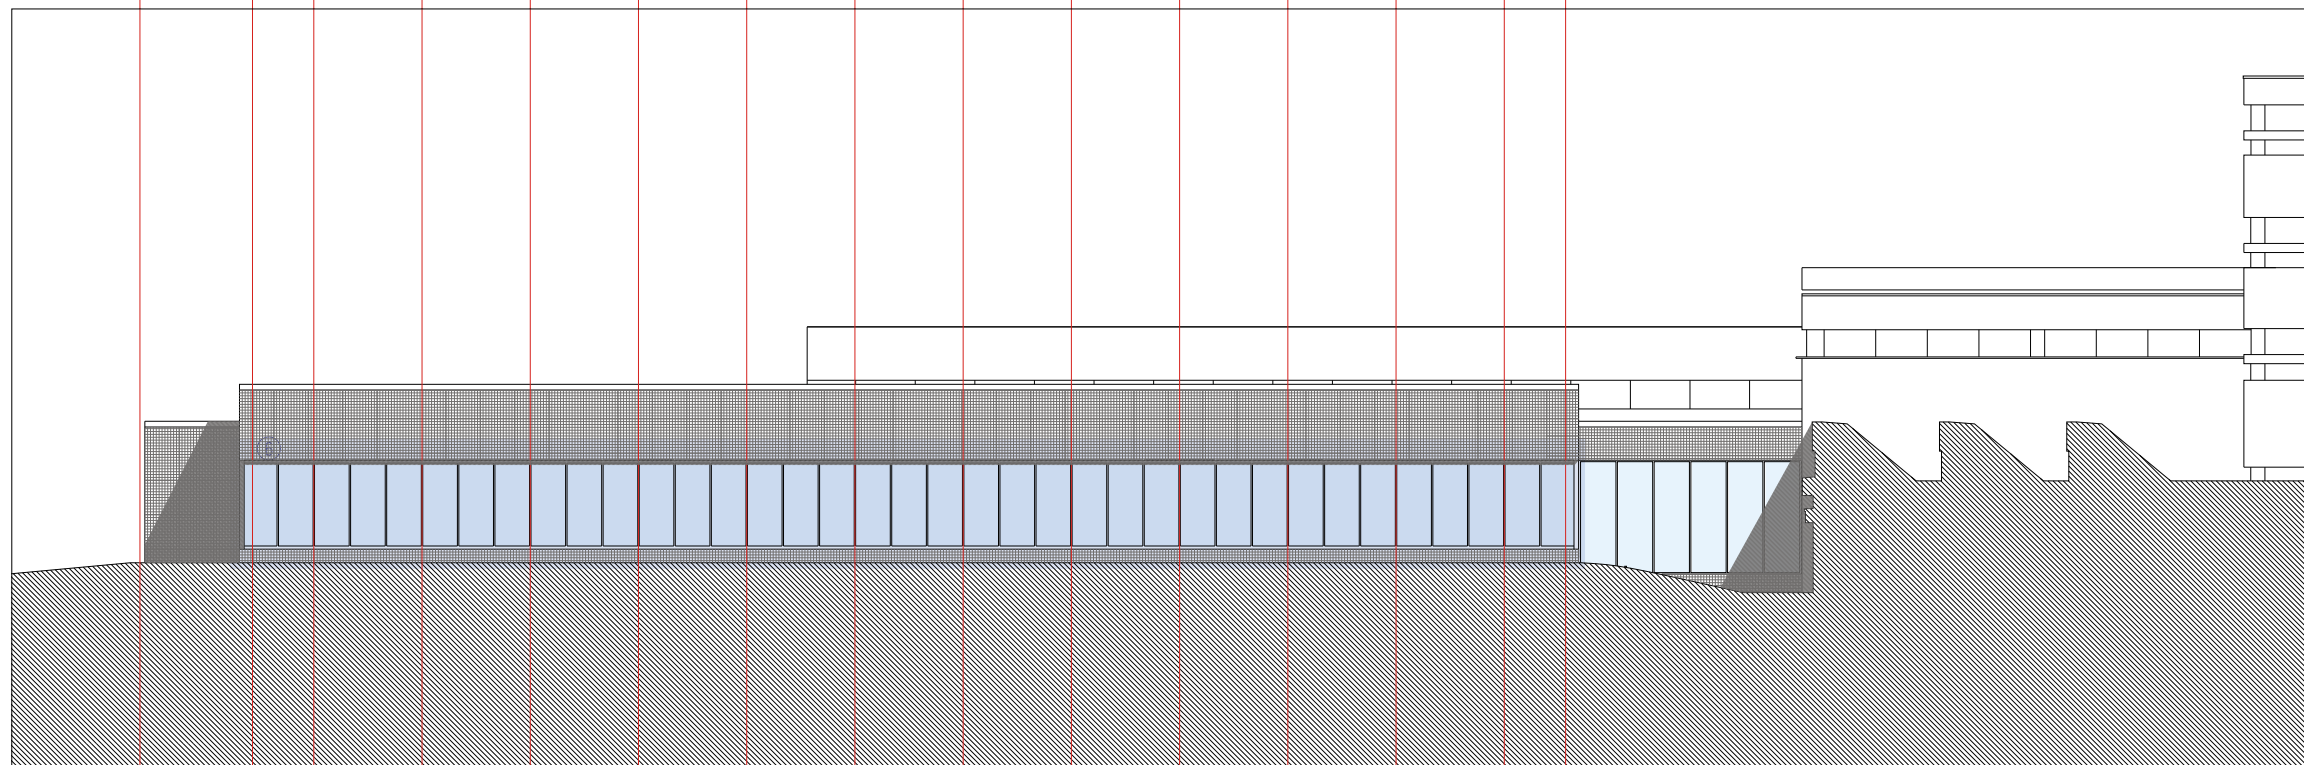


15 14 13 12 11 10 9 8 7 6 5 4 3 2 1

OKF EBENE 1 = 111.855 ü. NN = ± 0.00

09466 SMH

2_303 ANSICHT WEST

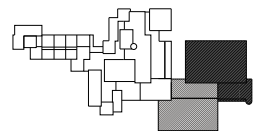

SMH

 Stadt Heidelberg	Gebäude- management
Projekt	Neubau Sportzentrum Mitte Helmholtzgymsium Rohrbacherstraße 102
Projektnummer	09466
Betreiber	Amt für Schule und Bildung vertreten durch Herrn Ersten Bürgermeister Bernd Stadel
Projektanweisung	Gebäudemanagement Friedrich-Ebert-Anlage 50 69117 Heidelberg
Planer	Peter W. Schmidt Architekt BDA Kuppenheimstraße 4 75179 Pforzheim
ANSICHT WEST	
Stand: 27.02.2012	
Maßstab: 1:100 Blattnummer: 2_303	