


Anzahl der Stockwerke sind noch abzugleichen!



* Höhen gemittelt aus Bestandshöhen nach Aufmaß Splith vom 08,04,2008

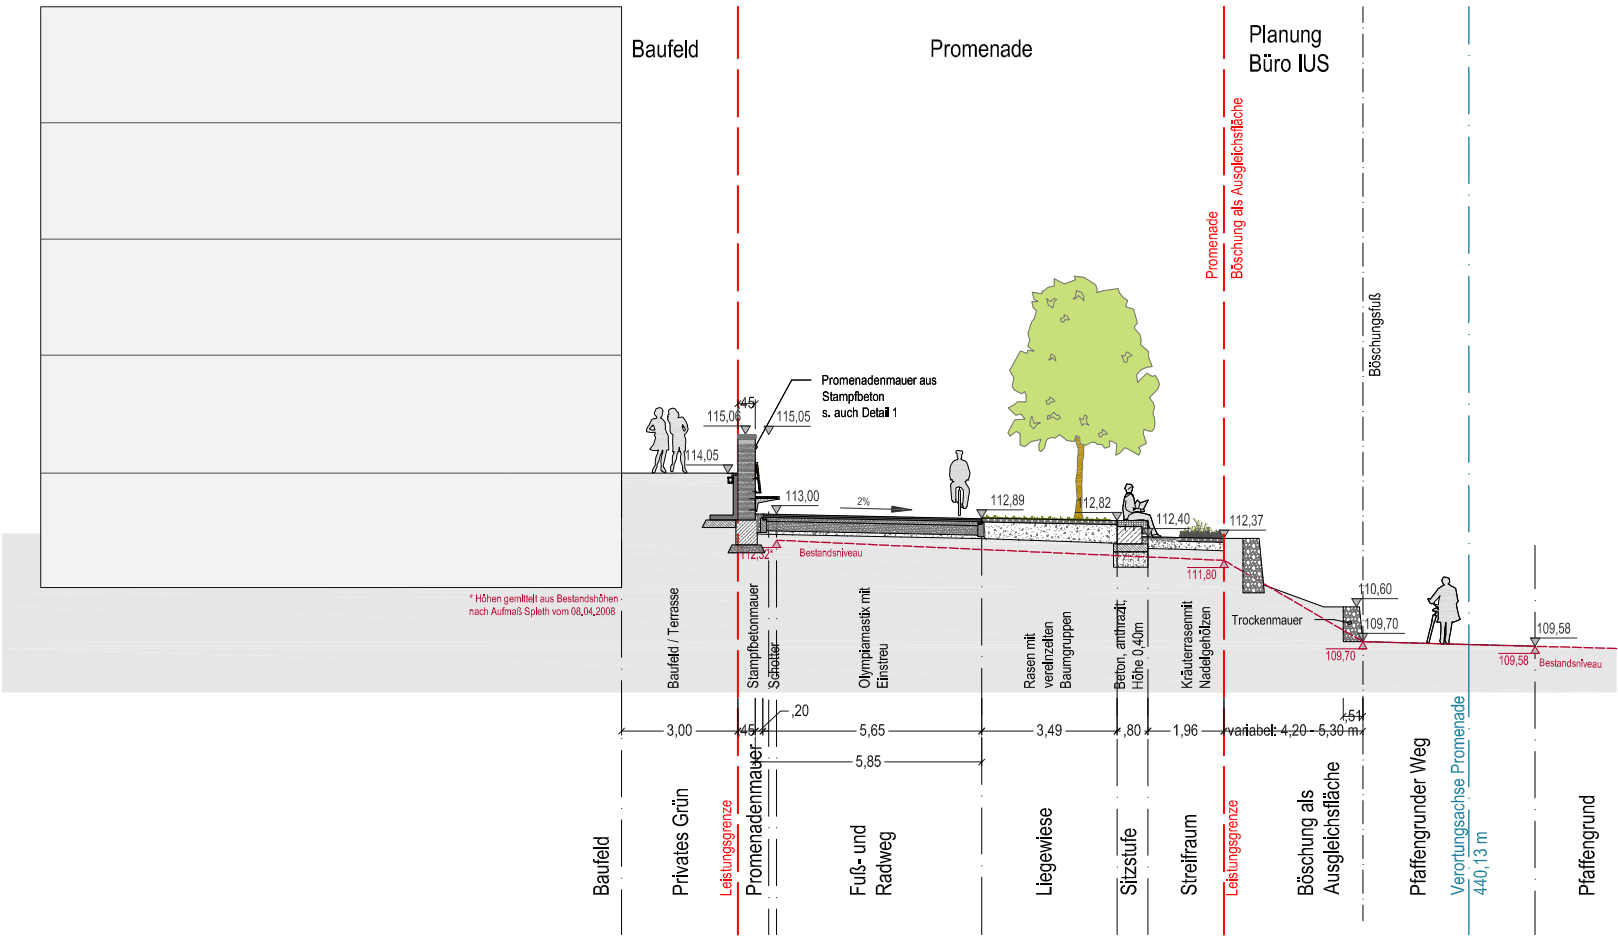

FREIRAUMPLANUNG
Bahnhof

Plannummer: 170_02_02_EP_S_06
Abmessungen: 61,15,45,02
Bahnhof Heidelberg
Plan vom: 27.02.2009

Erster Bürgermeister	Oberbürgermeister	Amtsleiterin
Fassung zur Beteiligung der Fachämter und TÖB		
Amte für Umweltschutz	/ AMT: 31	
Tierbauamt	/ AMT: 08	
Landschaftsamt	/ AMT: 67	
Verkehrsamt	/ AMT: 81	
Stadtwirke Heidelberg	SWH	
D. Telekom	D. Telekom	
Kabel Deutschland	Kabel D.	
Kabel Baden Württemberg	Kabel BW	
Gesellschaft f. Grund und Hausbildz	GGH	
Datum:	Fachbereich, Träger öffentlicher Belange:	get:
C:		
B:		
A:		
Datum:	Abwägung / Begründungen:	Beauftragte: Gemeindefk

Promenade

Verortung:
Schnitt 6: schmalste Stelle der Promenade

Plan:	Maßstab:	Fließmaß:
Entwurf	1:100	579 x 297 mm
Datum:	Beauftragte:	Datum:
27.02.2009	Latz + Partner: DS, MSCH	

Landesratswahlkreis: In Zusammenarbeit mit:

LATZ + PARTNER gmbh
Landschaftsarchitekten, Raum, BDA, GdL, IGL
Am Altenhauser, D-6902 Karlsruhe
Tel. +49 0 71 88 87 54 0 Fax +49 0 71 88 87 55 0
post@latz-partner.de

Dr. Dopper, Landschaftsarchitektin BArch
Dr. Dopper, Landschaftsarchitektin BArch
Tel. +49 0 71 88 87 55 0 Fax +49 0 71 88 87 55 0
info@latz-partner.de

Stadt Heidelberg | Stadtplanungsamt