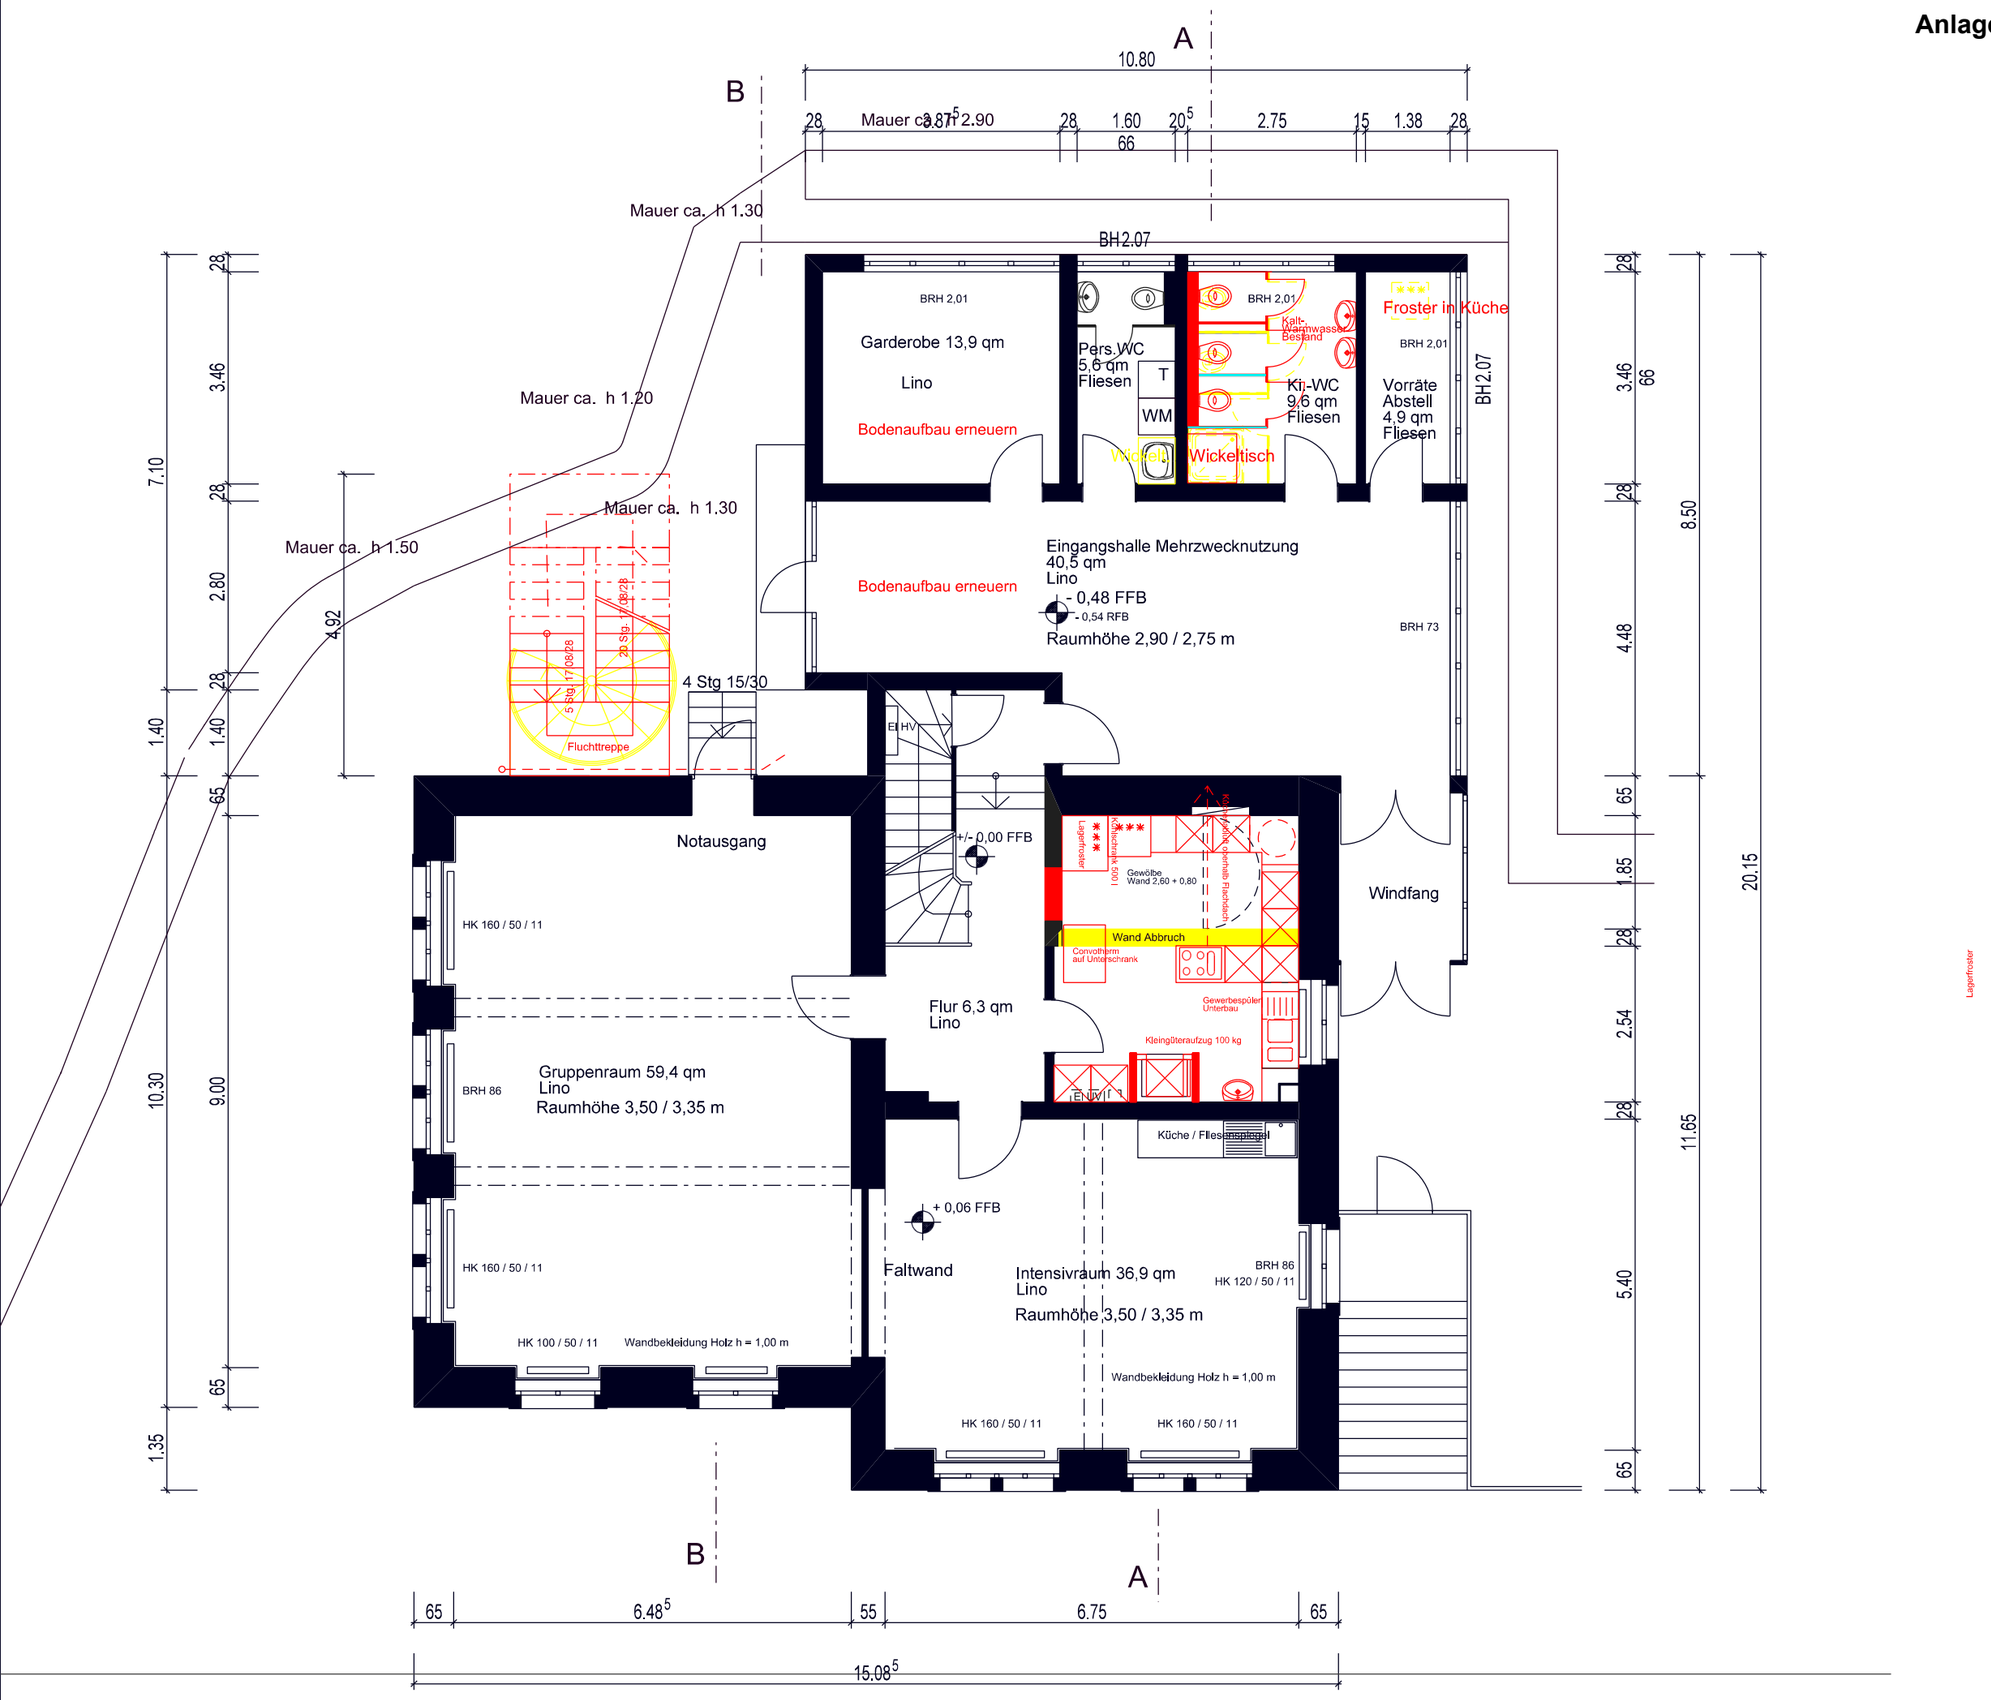

Stadt Heldelberg	Gebäude-management
Projekt:	Wilhelmsfelder Str. 64 Kindertagesstätte
Projektnummer:	
Bauherr:	Kinder- und Jugendamt vertreten durch Herrn Ersten Bürgermeister Bernd Stadel
Projektsteuerung:	Gebäudemanagement Friedrich-Ebert-Anlage 50, 69117 Heidelberg
Planung:	Hans Schubert, Dipl.-Ing., Freier Architekt Neckarweg 3, 69118 Heidelberg, Tel. 06221 892470
Erdgeschoss Planung 13.03.2012	Maßstab: 1 : 100 Plannummer: 1