

Schnitt
M. 1: 100


Anlage 1 zur Drucksache 0281/ 2012/ BV



Gehweg	Parken	Fahrbahn	Fahrbahn
1,50	2,00	3,26	3,26

Legende

- Gehwegfläche Bestand
- Gehwegfläche Planung
- Parkfläche Planung

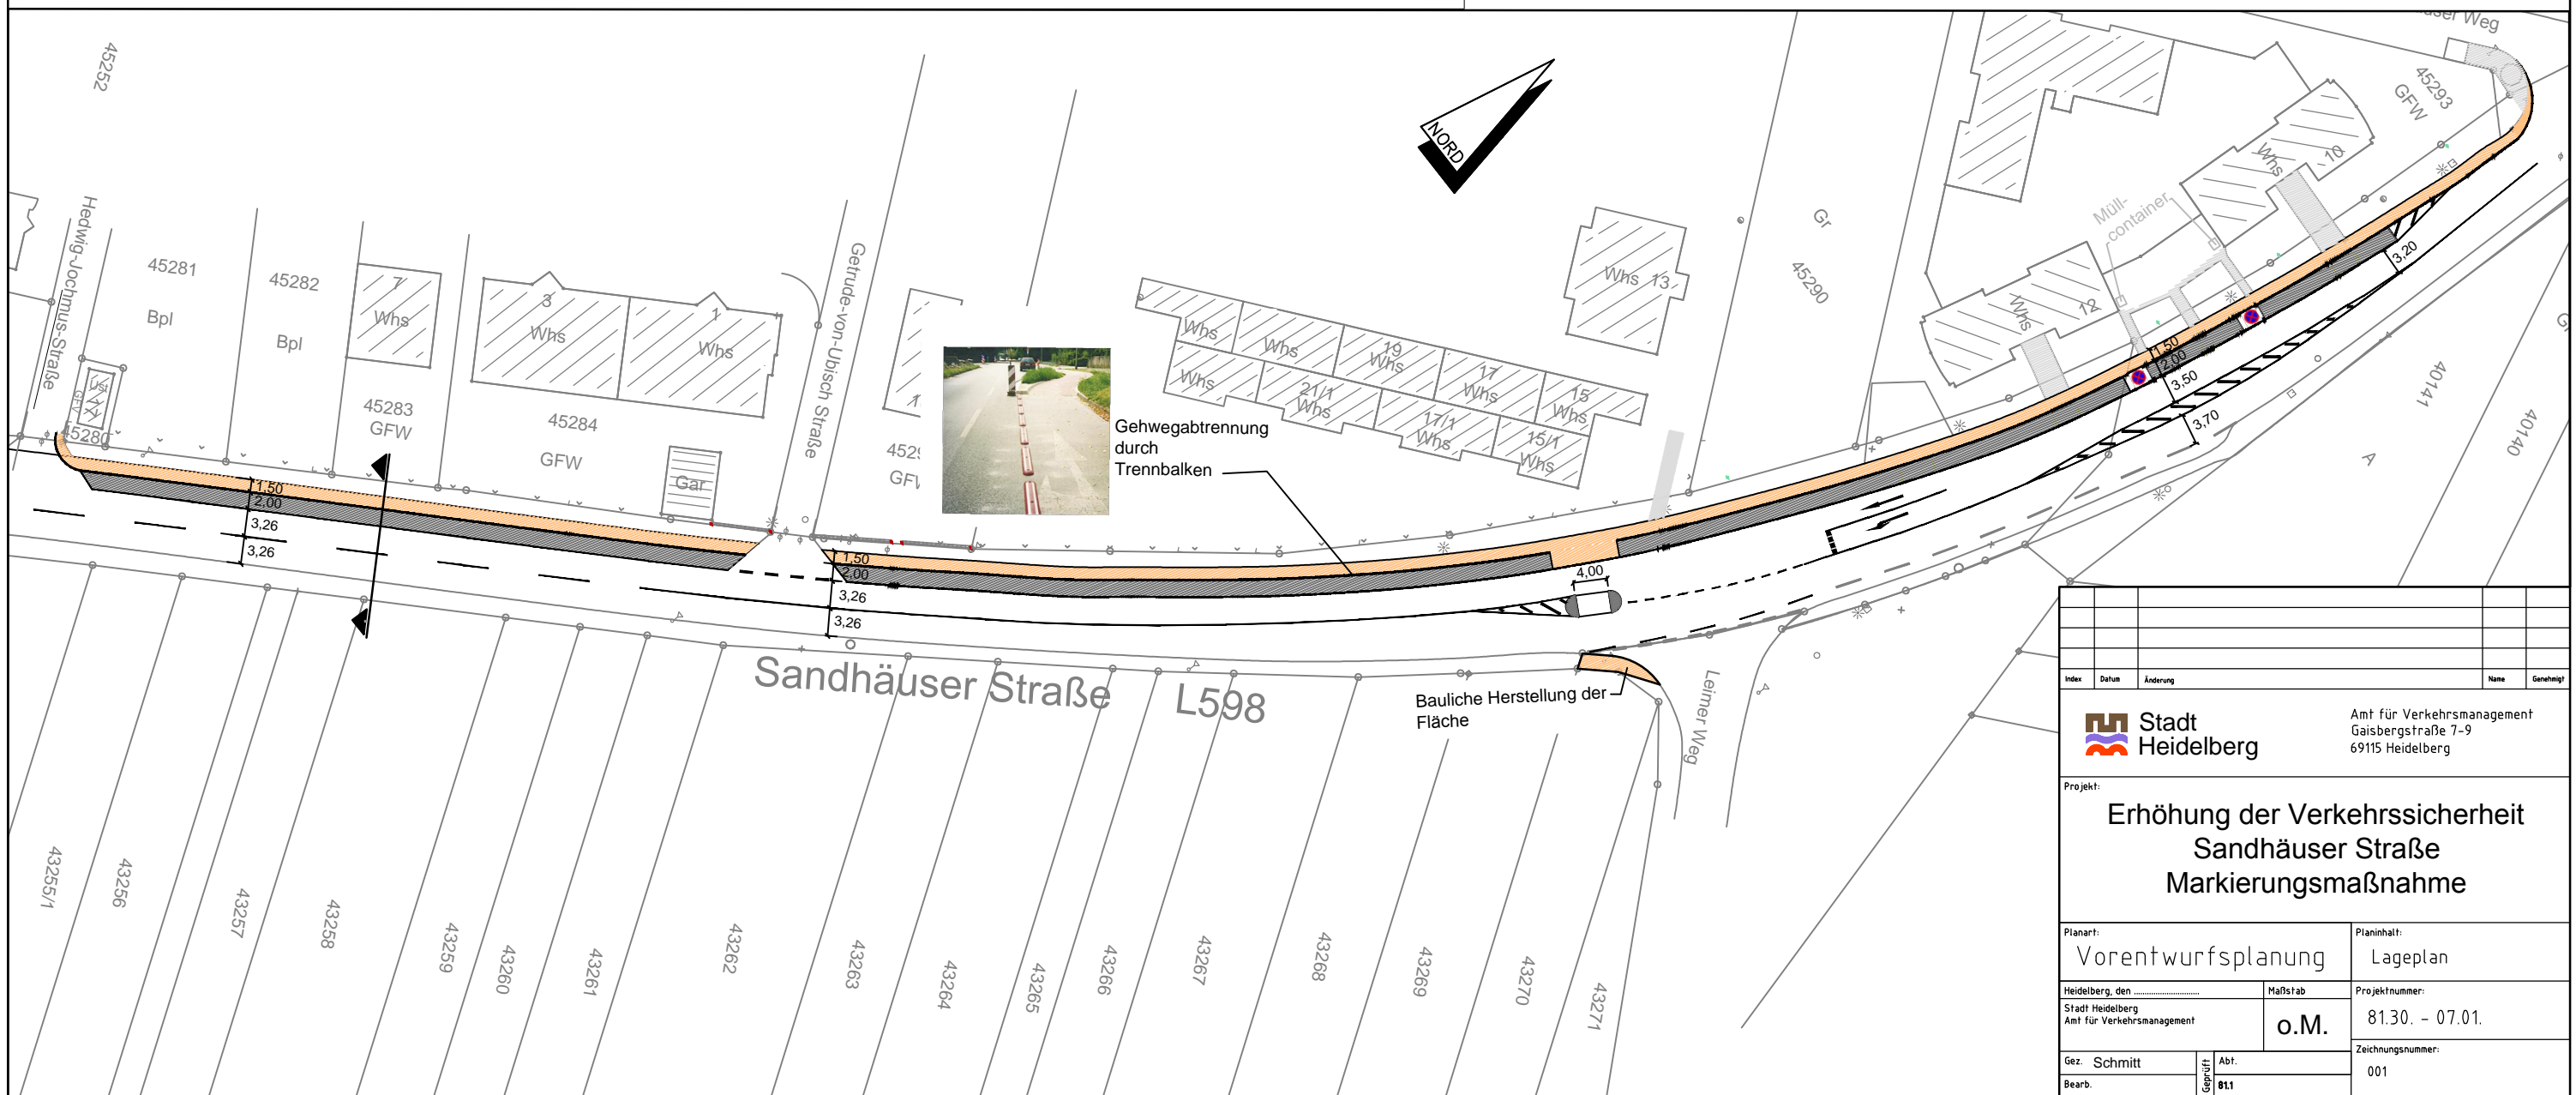

Index	Datum	Änderung	Name	Gemeldet
Stadt Heidelberg				
Amt für Verkehrsmanagement Gaisbergstraße 7-9 69115 Heidelberg			Amt für Verkehrsmanagement Gaisbergstraße 7-9 69115 Heidelberg	
Projekt: Erhöhung der Verkehrssicherheit Sandhäuser Straße Markierungsmaßnahme				
Planart: Vorentwurfsplanung			Planinhalt: Lageplan	
Heidelberg, den _____			Maßstab: o.M.	
Stadt Heidelberg Amt für Verkehrsmanagement			Projektnummer: 81.30. - 07.01.	
Gez. Schnitt		Zeichnungsnummer: 001		
Bearb. _____		Abt. 811		