




Amt für  
Verkehrsmanagement

# Maßnahmenübersicht Alte Eppelheimer Straße mit Nordbord im Bergheimer Stil (inkl. Baumneupflanzung)

Anlage 1

## Abschnitt Kirchstraße bis Mittermaierstraße

### Variante 1 (ohne Maßstab)

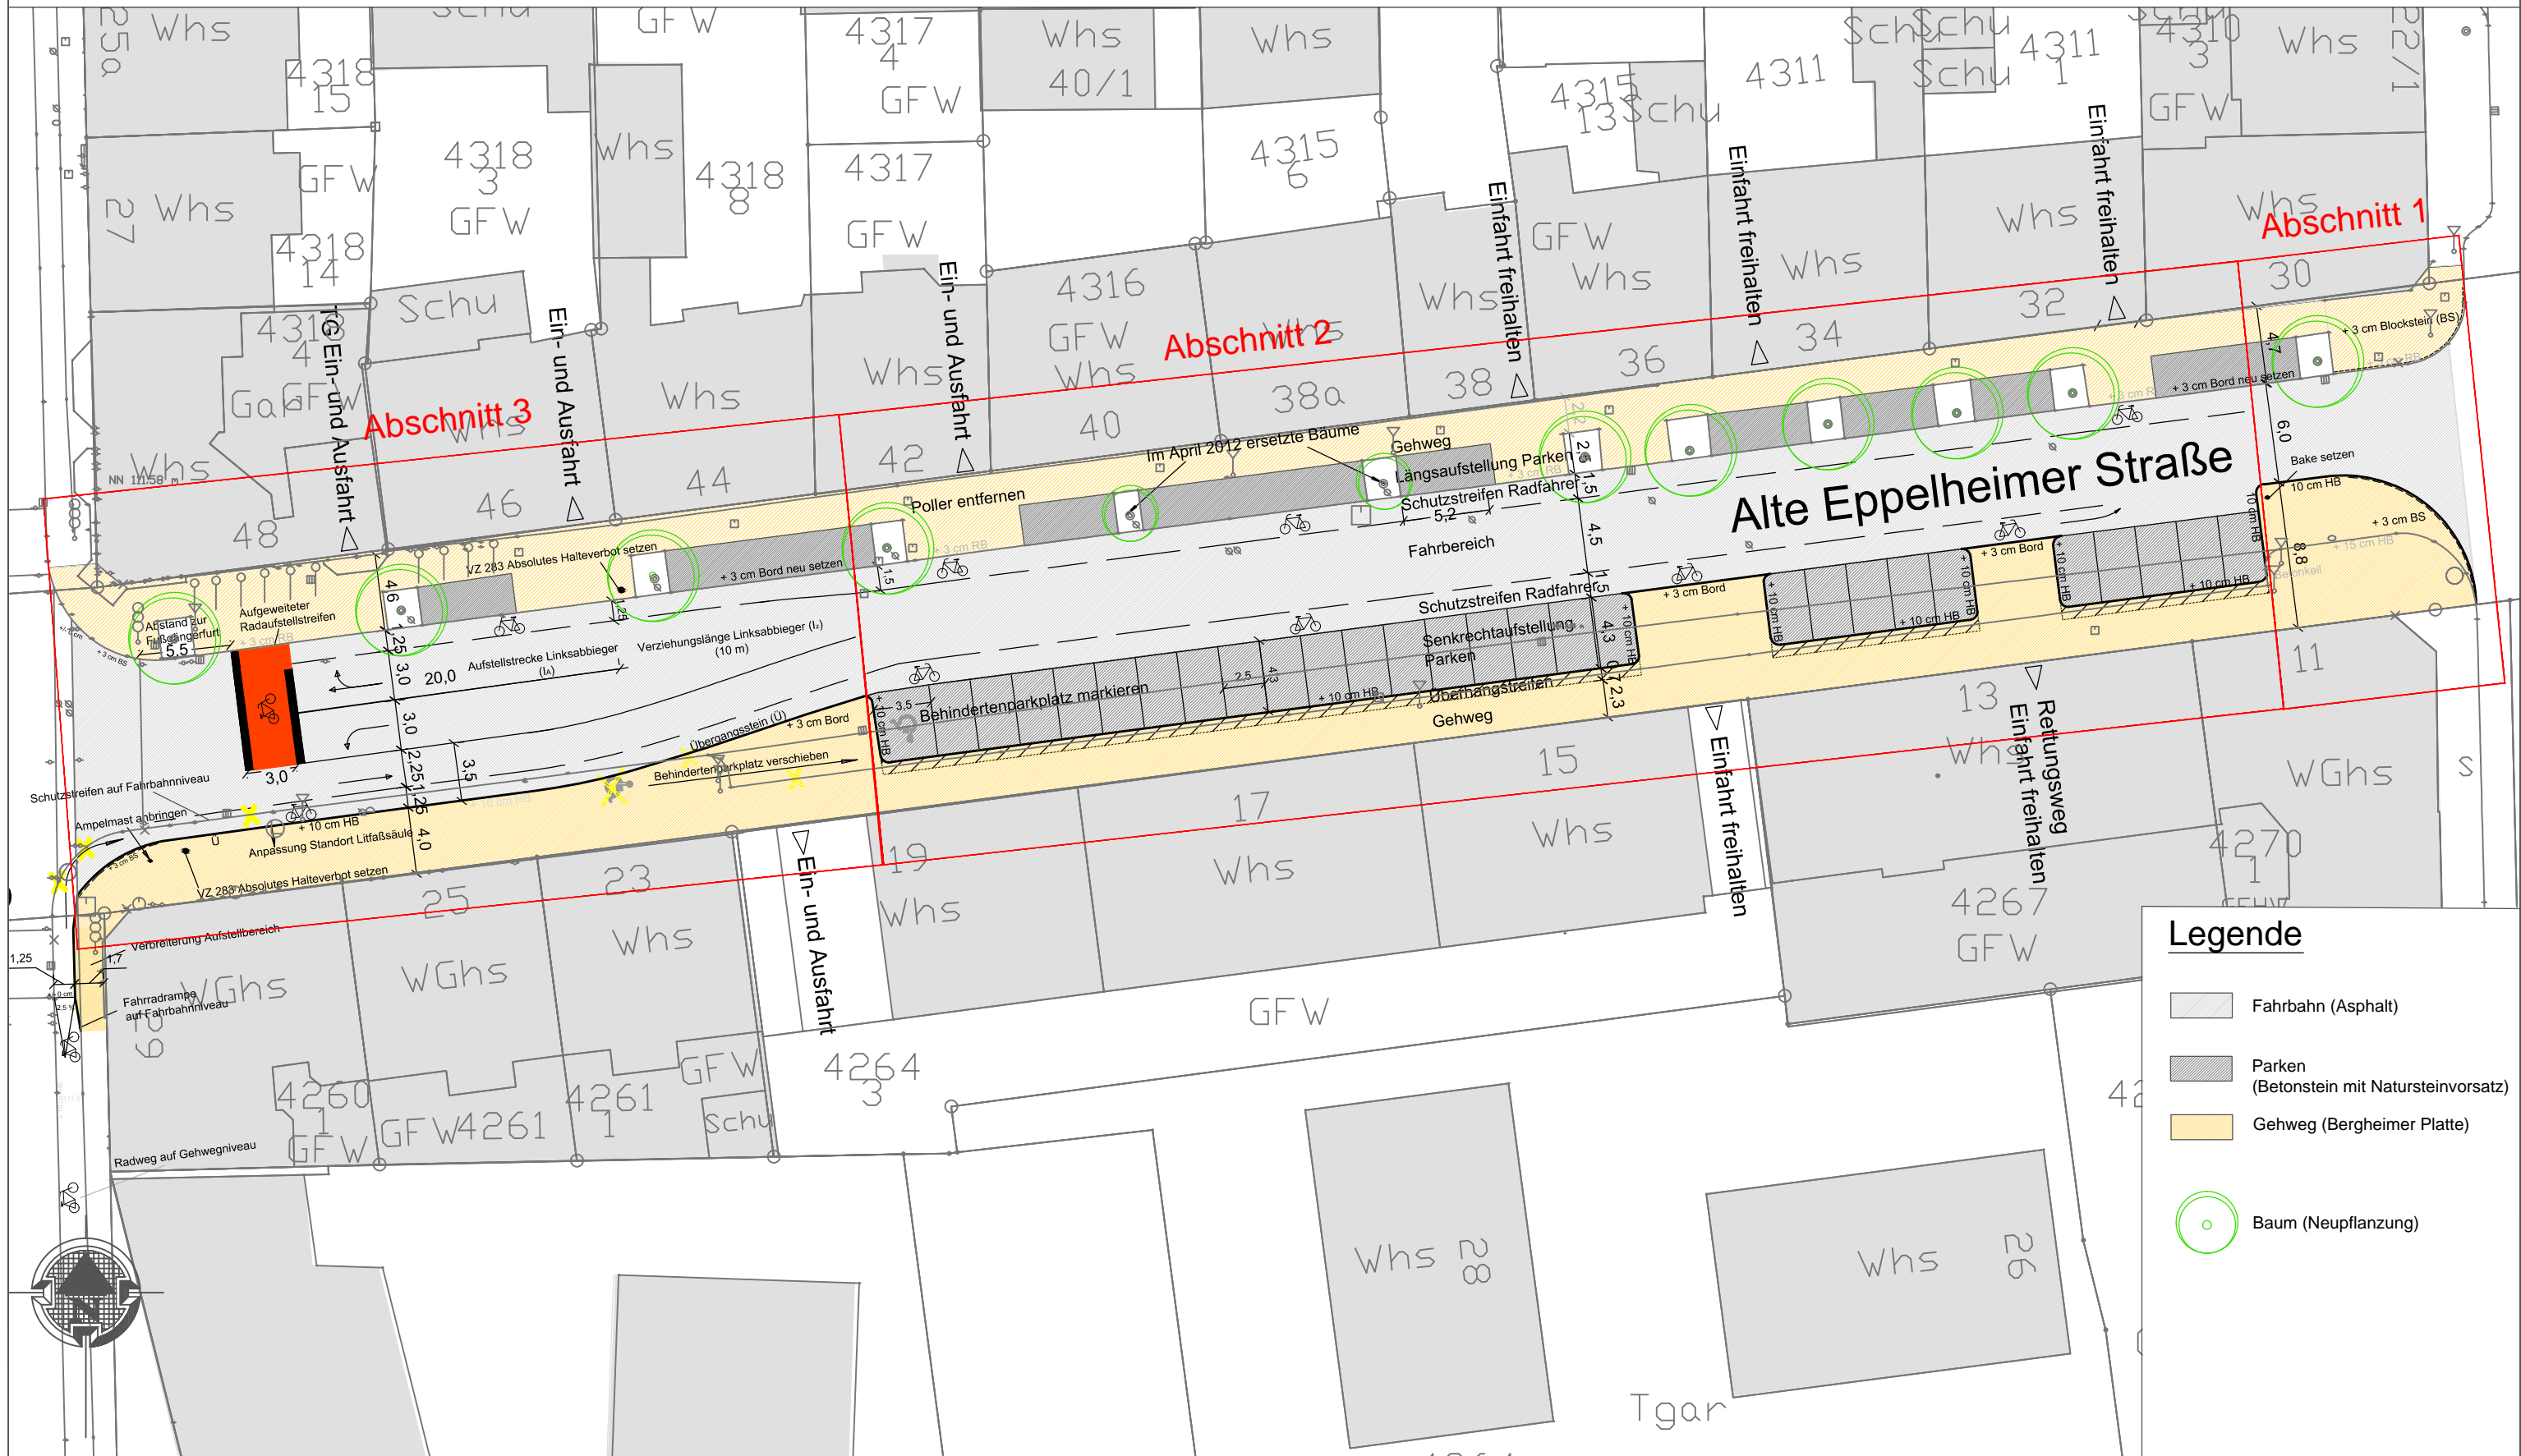

**Legende**

- Fahrbahn (Asphalt)
- Parken (Betonstein mit Natursteinvorsatz)
- Gehweg (Bergheimer Platte)
- Baum (Neupflanzung)