


ANSICHT NORD-OST

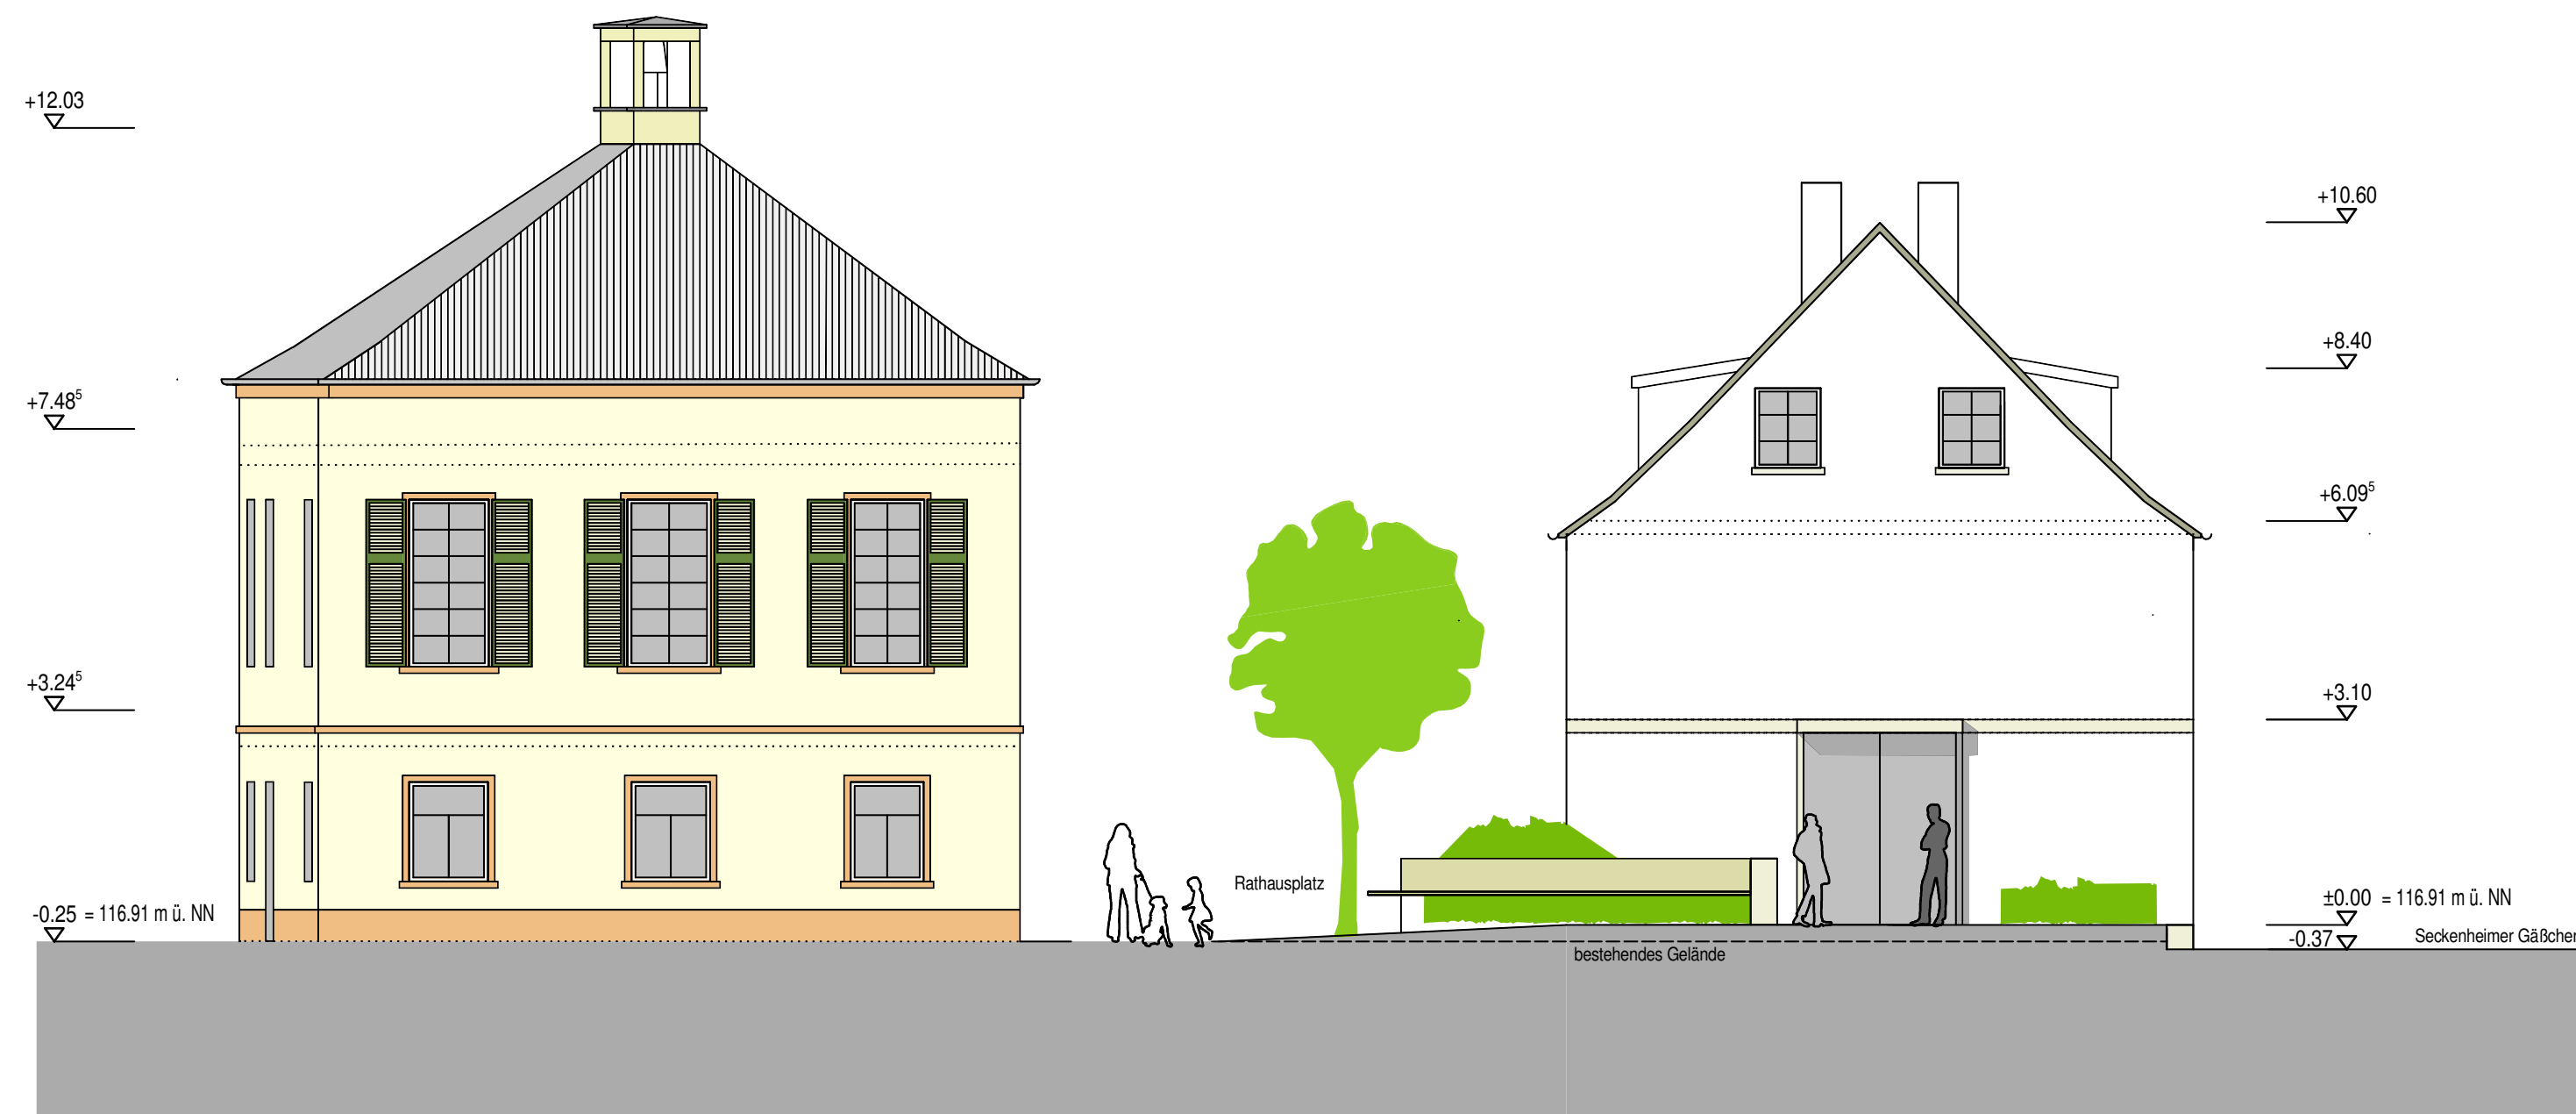

ANSICHT SÜD-OST



**RATHAUS ROHRBACH UND SECKENHEIMER GÄSSCHEN SANIERUNGSVARIANTE B**

RATHAUS ROHRBACH STEHT DEM STADTTEILVEREIN ZUR VERFÜGUNG, (VERLAGERUNG BÜRGERAMT IN DAS SECKENHEIMER GÄSSCHEN 1)

BAUHERR:  
STADT HEIDELBERG  
UND GESELLSCHAFT FÜR GRUND  
UND HAUSBESITZ MBH HEIDELBERG

**ANSICHT NORD-OST  
ANSICHT SÜD-OST**

PROJ : 276  
DATUM : 08.06.10  
M : 1 : 100  
GEZ : RI

**B1.05**

KESSLER DE JONGE ARCHITEKTEN BDA  
69120 HEIDELBERG LUTHERSTRASSE 59  
FON: 06221 / 5850990 FAX: 06221 / 5850999