
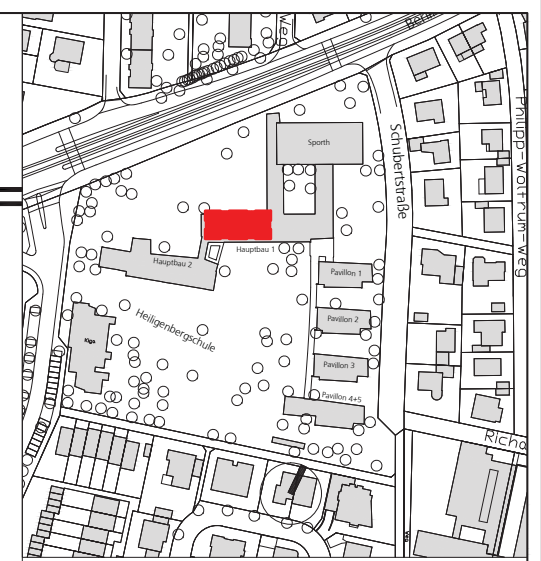


Erdgeschoss

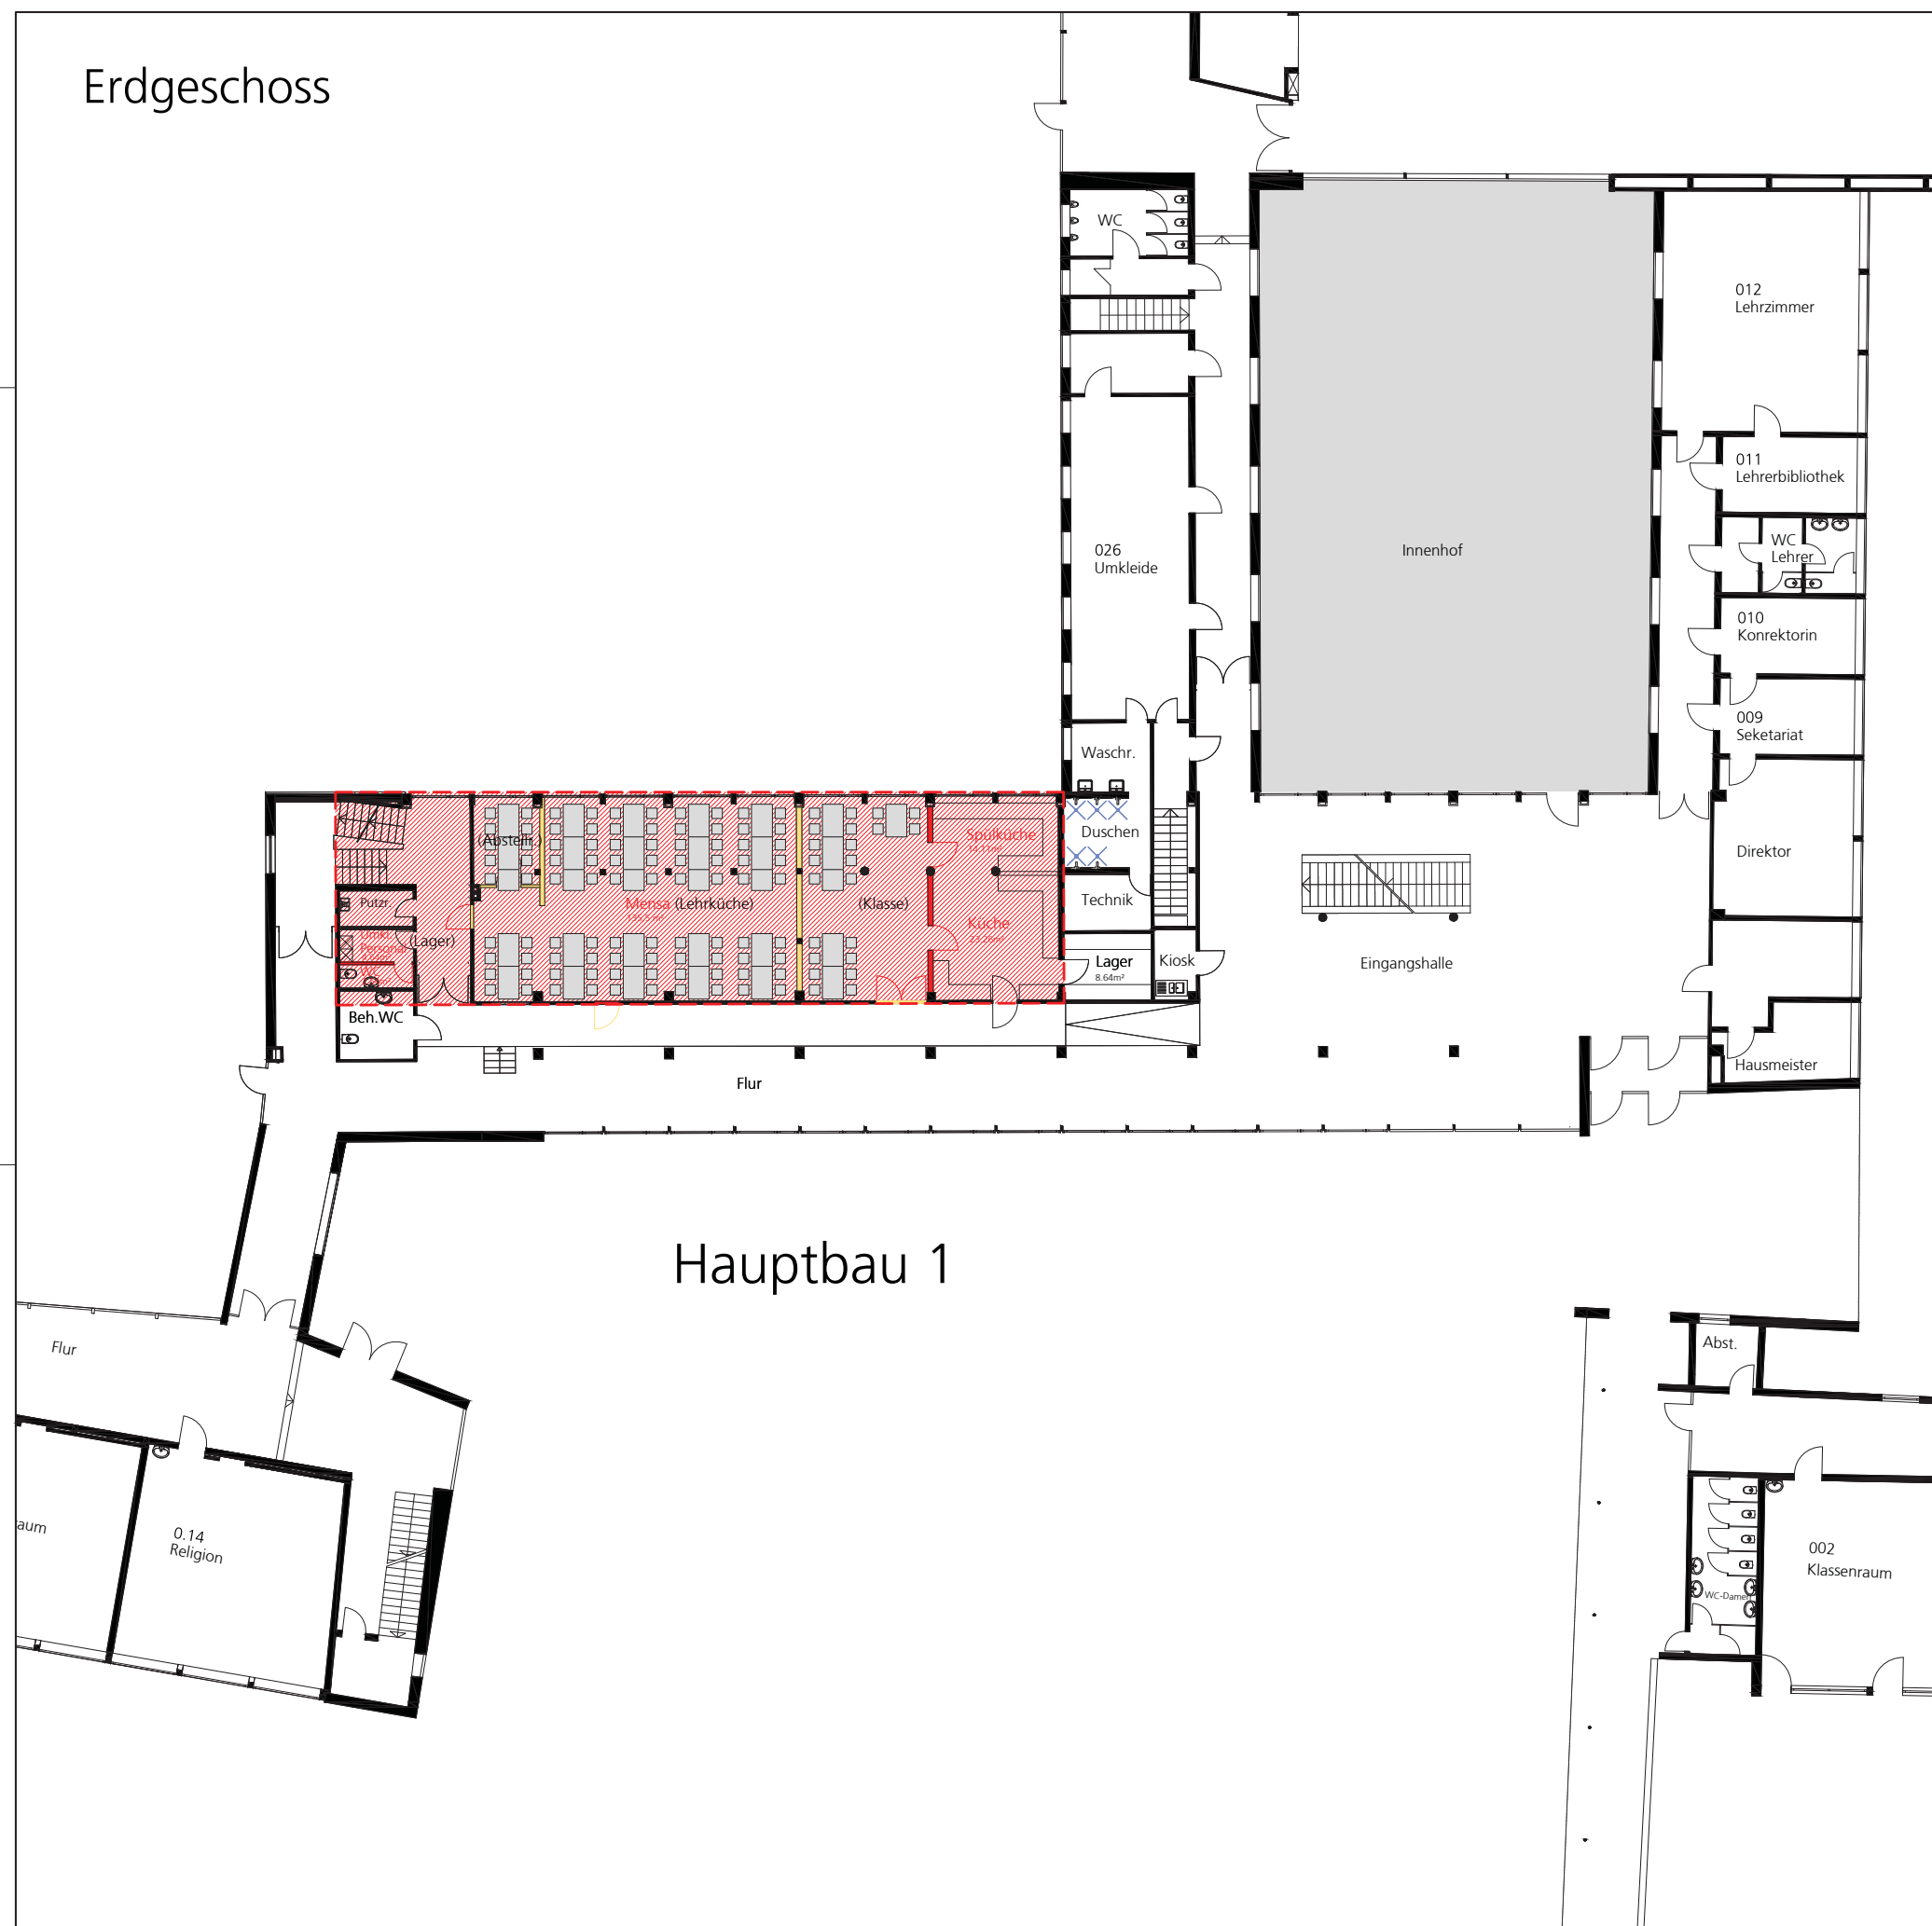

Übersichtsplan o. M.

Hauptbau 1

Stadt Heidelberg Gebäudemanagement	
Berlinerstraße 100 Heiligenbergschule Einbau einer Mensa	
Am für Schule und Bildung verordnet durch Herrn Ersten Bürgermeister Bernd Stadel	
GEBÄUDEMANAGEMENT Friedrich Ebert Anlage 50, 69117 Heidelberg	
Maßstab: 1 : 100	
Erdgeschoss (Ausschnitt)	
Blatt: / Kn.	Datum: 30.10.12