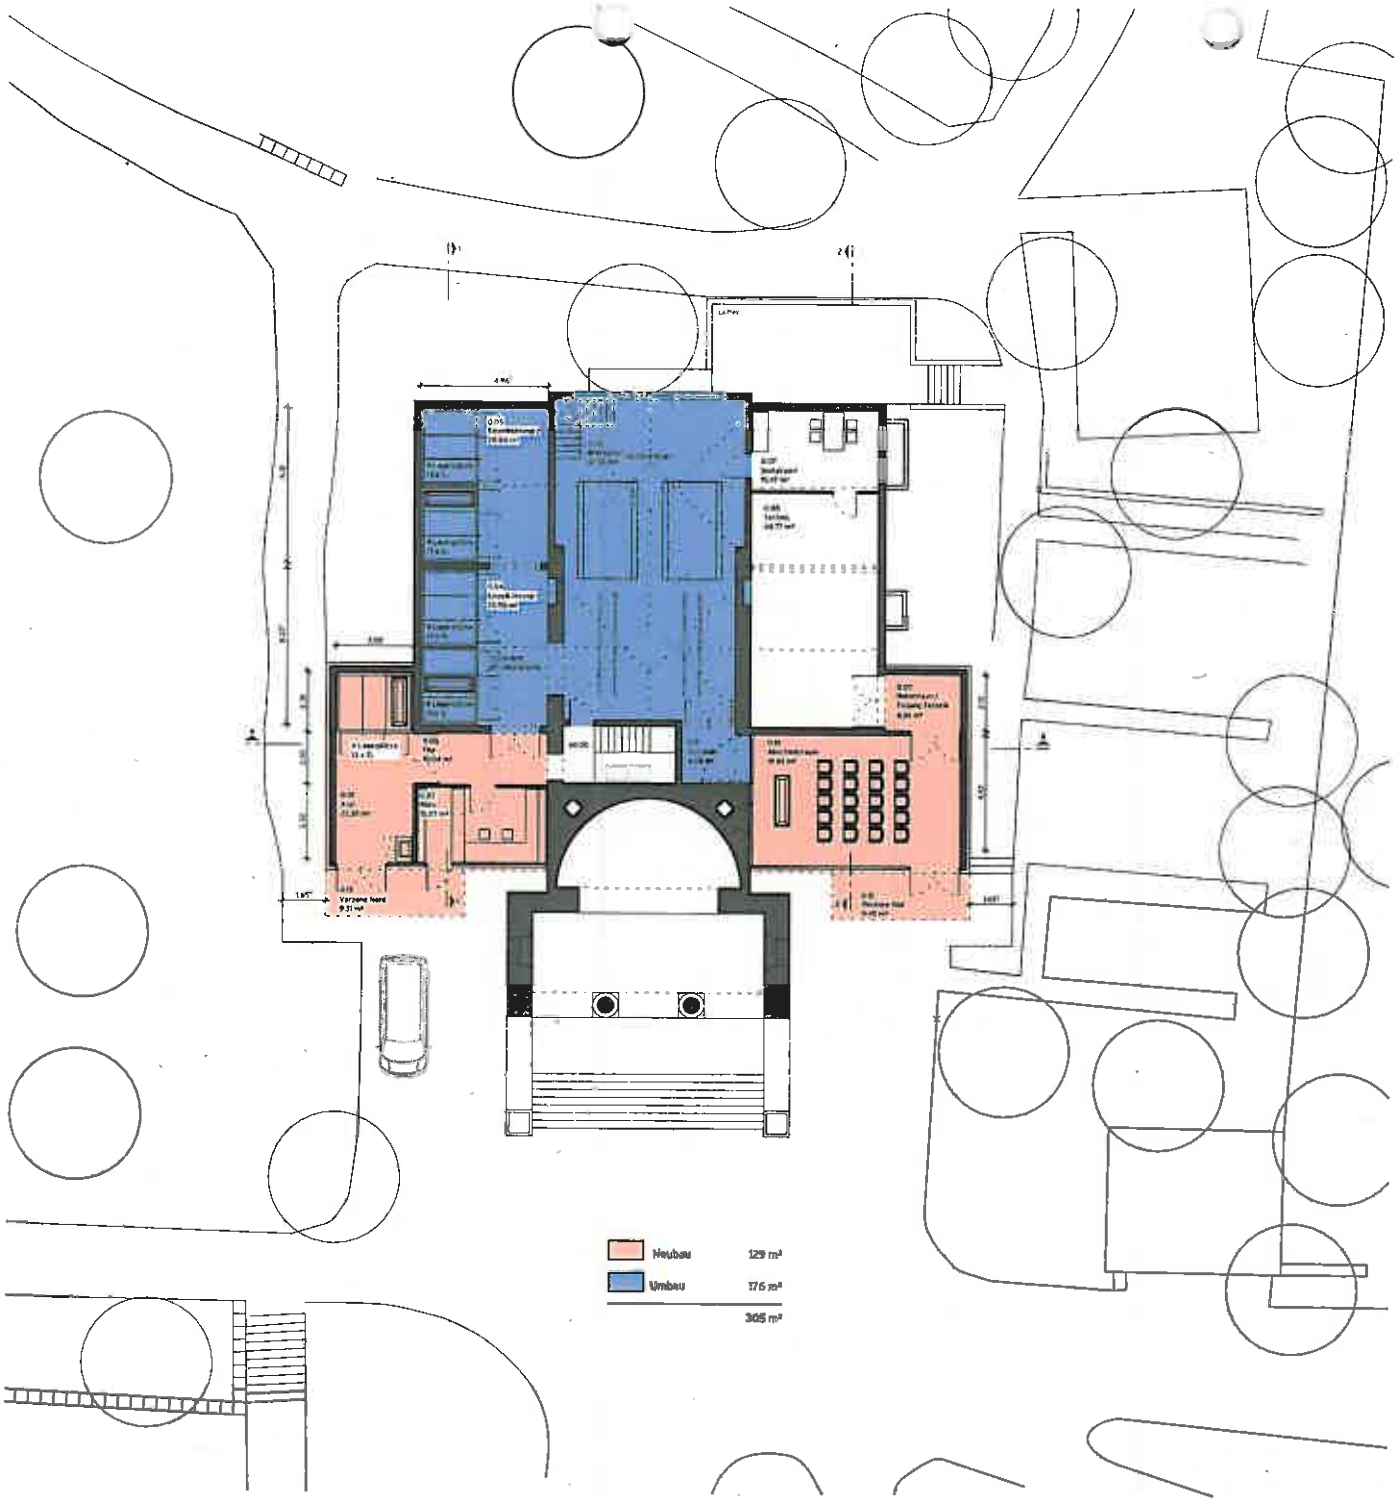


SCHWARZ ARCHITEKTUR

BAUVORHABEN
**Umbau und Erweiterung des Krematoriums**
**Bergfriedhof**
**Steigerweg 20 , 69115 Heidelberg**

BAUHERR
**Landschafts- und Forstamt, vertreten durch:**
Gebäudemanagement, Stadt Heidelberg
Friedrich-Ebert-Anlage **50, 69117** Heidelberg

DATUM
**21. August 2012**

**Vorentwurf**

PLAN
Grundriss
Variante 10

BLATT
1.10
MASSSTAB
1:200

HARALD SCHWARZ FREIER ARCHITEKT BDA
BLUMENSTRASSE 82 • 69115 HEIDELBERG
FON +49(0)6221•654096-0 FAX-20