
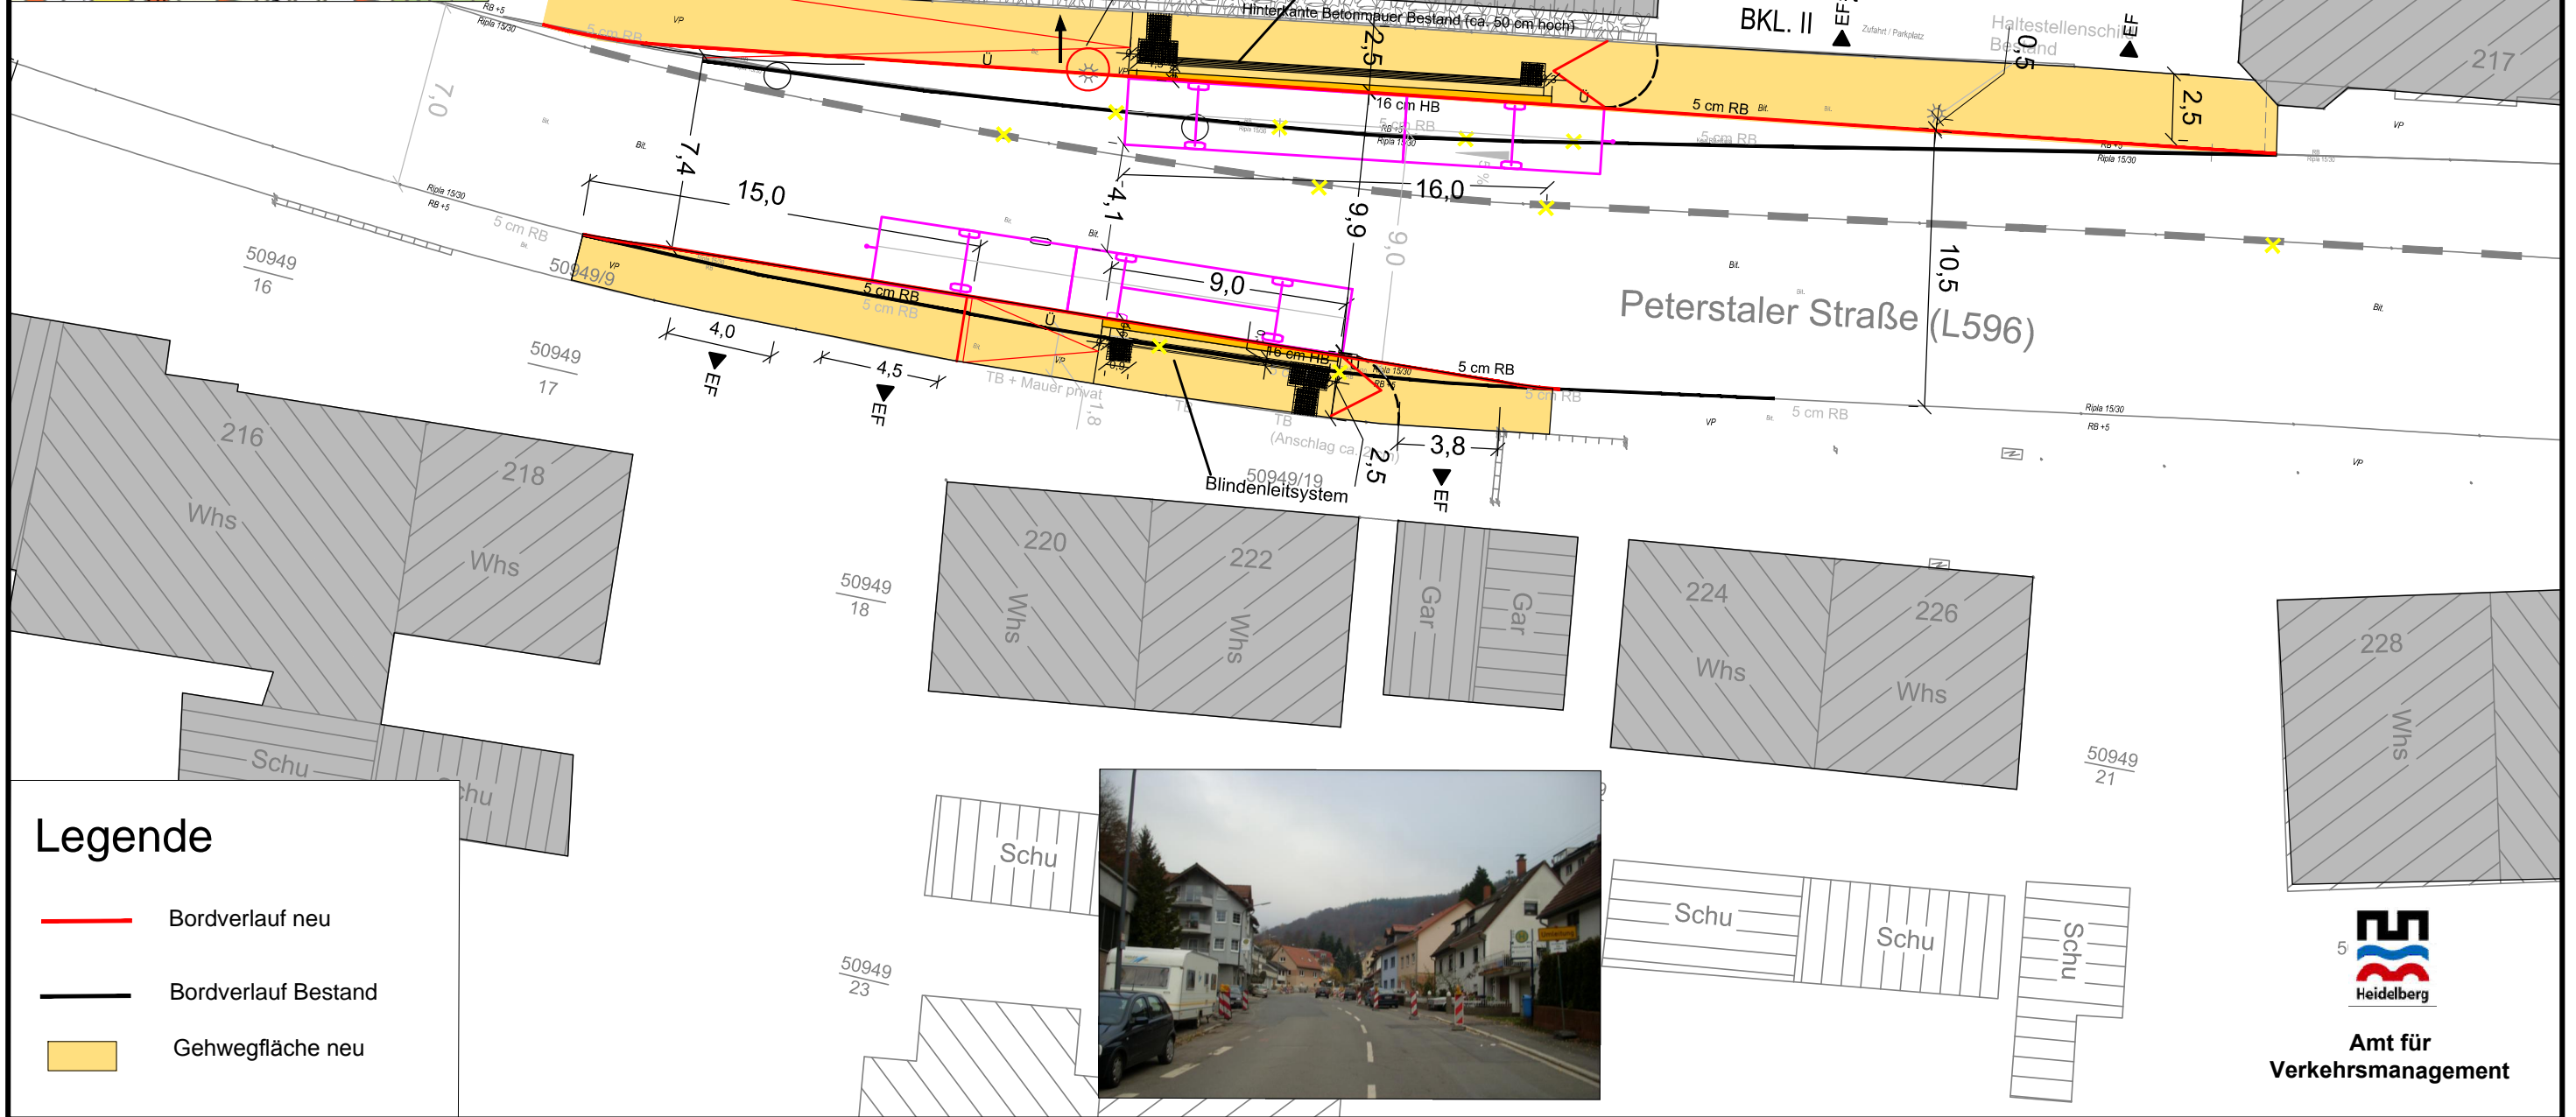
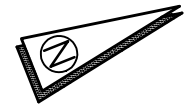


# Barrierefreier Ausbau Haltestellen Peterstaler Straße (Maßstab 1:250)

Anlage 1  
zur Drucksache  
0078/2013/BV

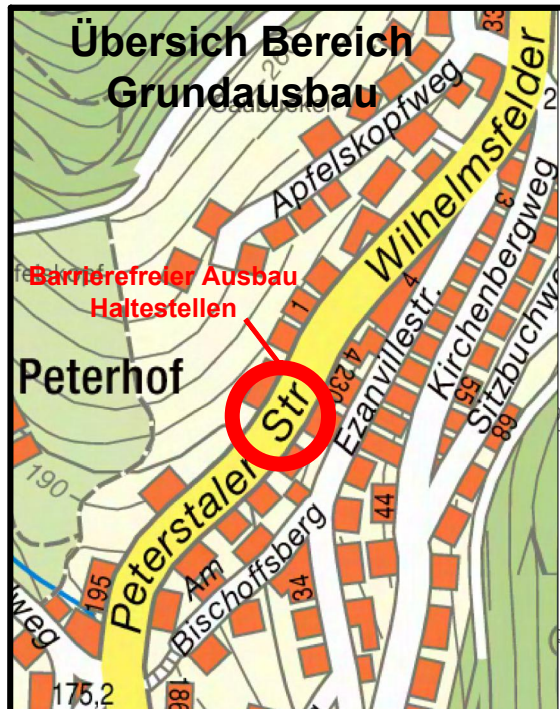

## Legende

- Bordverlauf neu
- Bordverlauf Bestand
- Gehwegfläche neu



Amt für  
Verkehrsmanagement