



Erdgeschoss  
M 1:100  
Feuerwehr/ DLRG

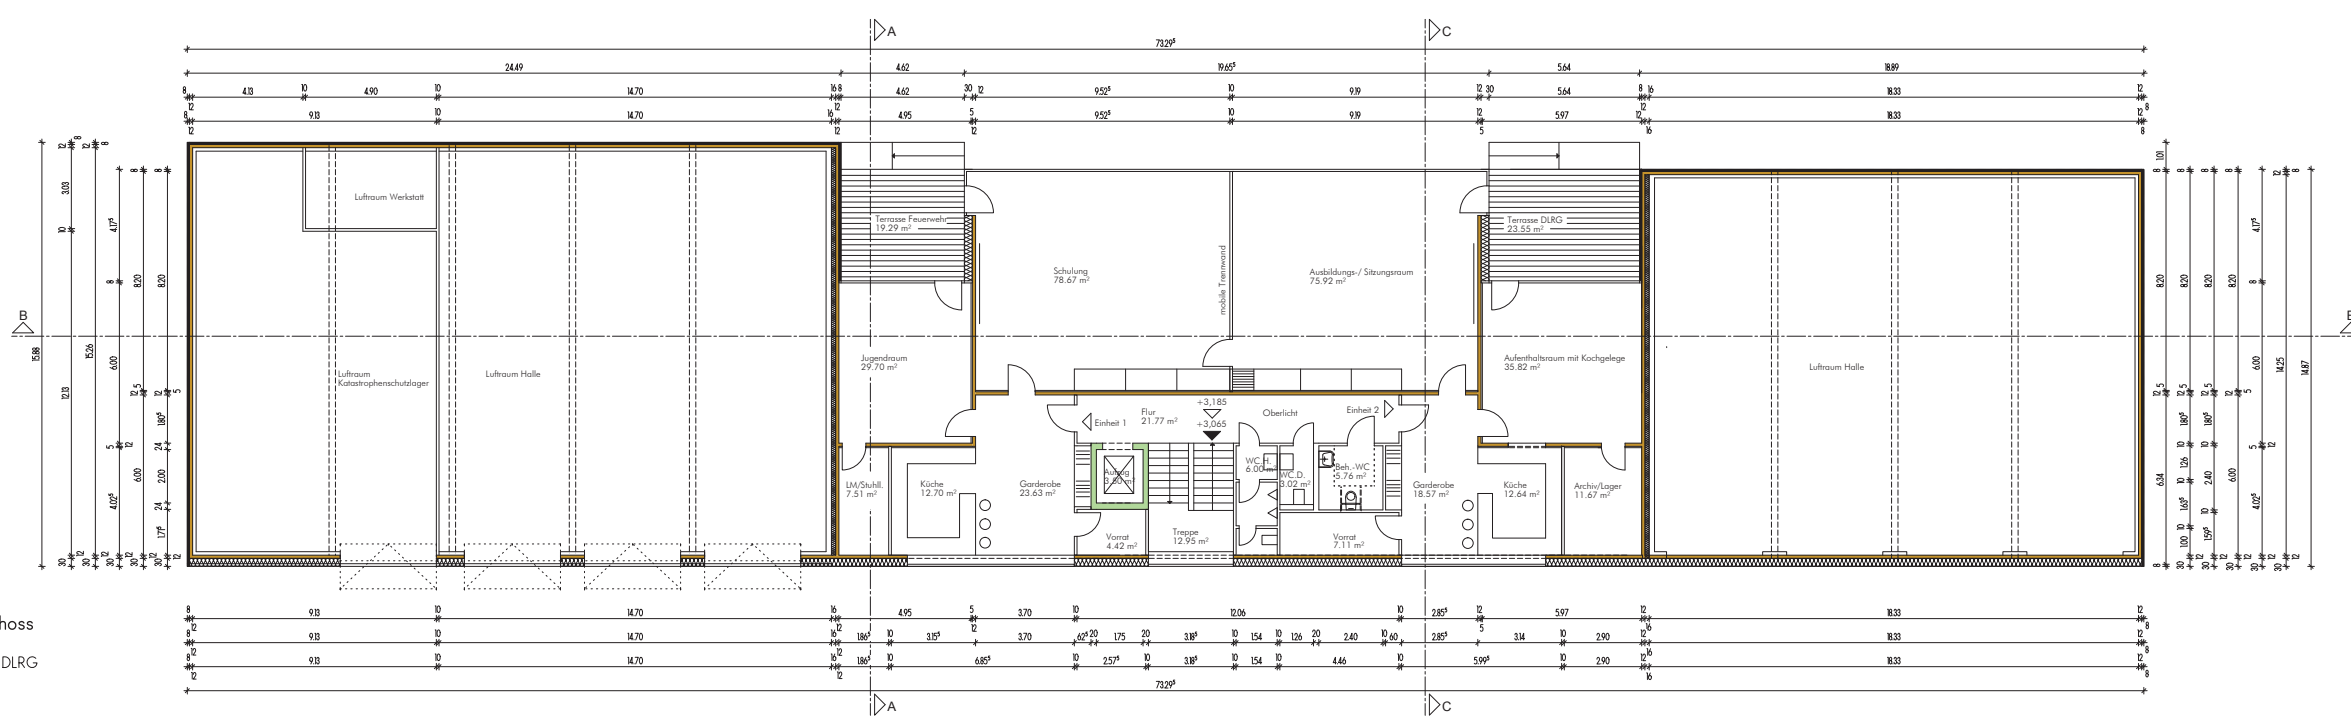

Obergeschoss  
M 1:100  
Feuerwehr/ DLRG

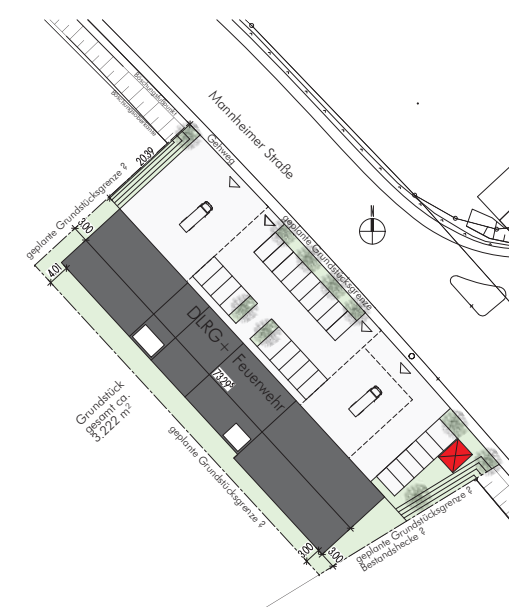

Lageplan genodet M 1:500  
Feuerwehr/ DLRG

Projekt <b>Feuerwehr/ DLRG HD-Wieblingen</b>		
Bauherr	Stadt Heidelberg Gebäudemanagement Friedrich-Ebert-Anlage 50 69117 Heidelberg	DRG Stadtgruppe Heidelberg e.V. Im Schuhmachergewann 13 69123 Heidelberg
Architekten	Jölleneck & Wolf Architekten BDA Weissenstraße 4 69190 Waldbrunn Tel: 06227-8433-0 Fax: 06227-8433-20	
Erdgeschoss/ Obergeschoss/ Lageplan		
Datum	08.02.2013	Maßstab
Bearbeiter	li	Plan-Nr.
1:100/1:500 L3.01		