




Ansicht Nord-Ost
Feuerwehr / DLRG

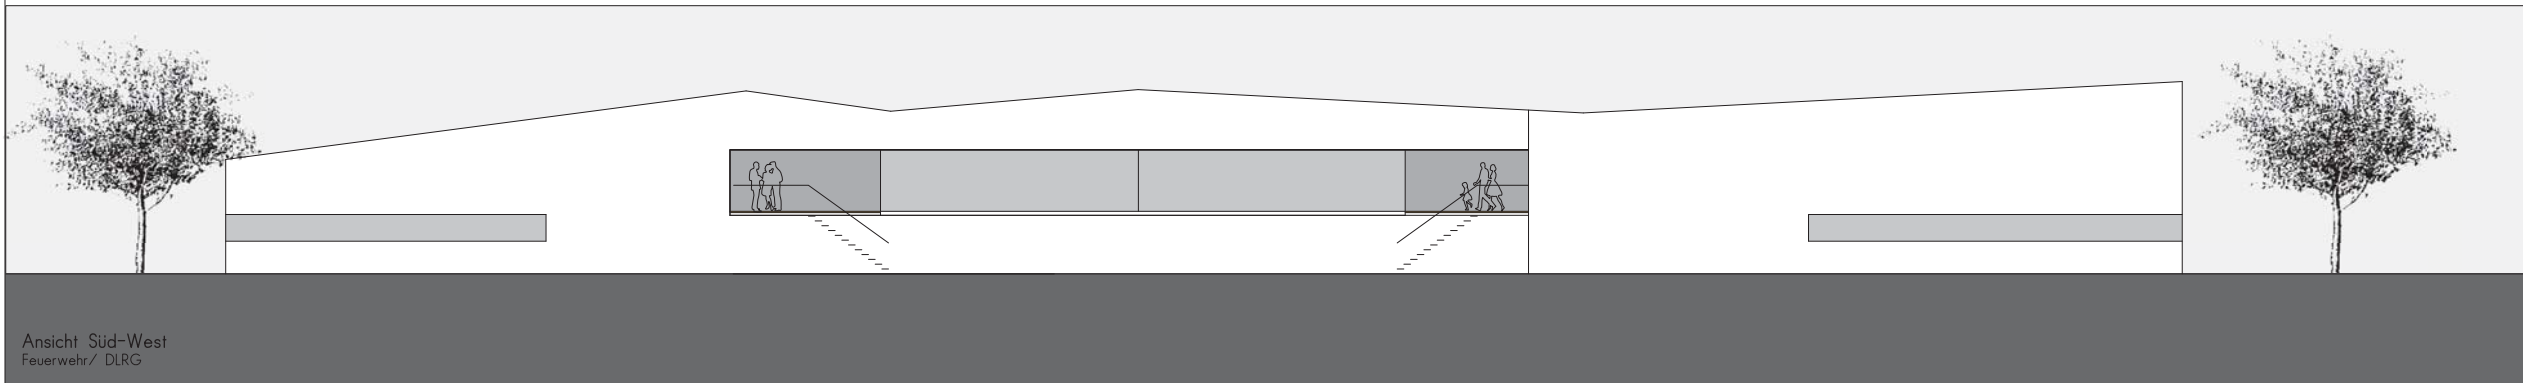


Ansicht Süd-West
Feuerwehr / DLRG

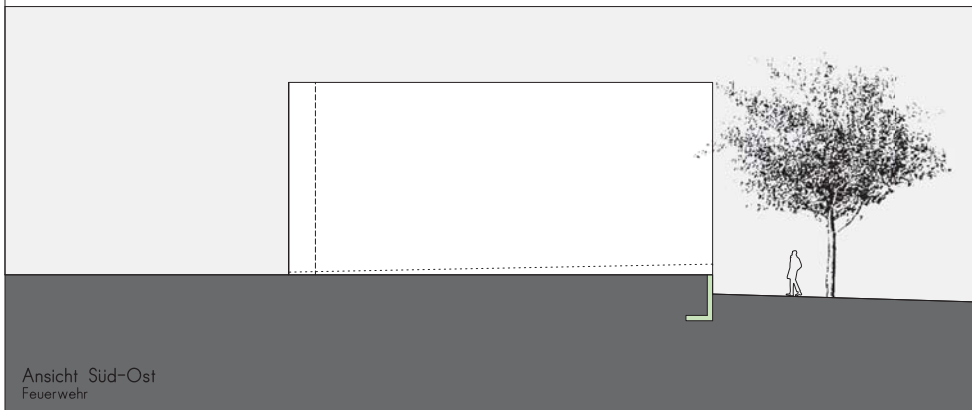


Ansicht Süd-Ost
Feuerwehr

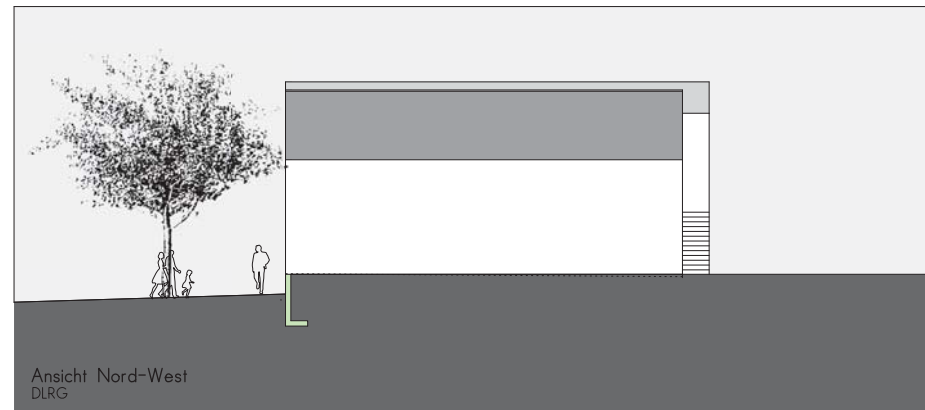


Ansicht Nord-West
DLRG

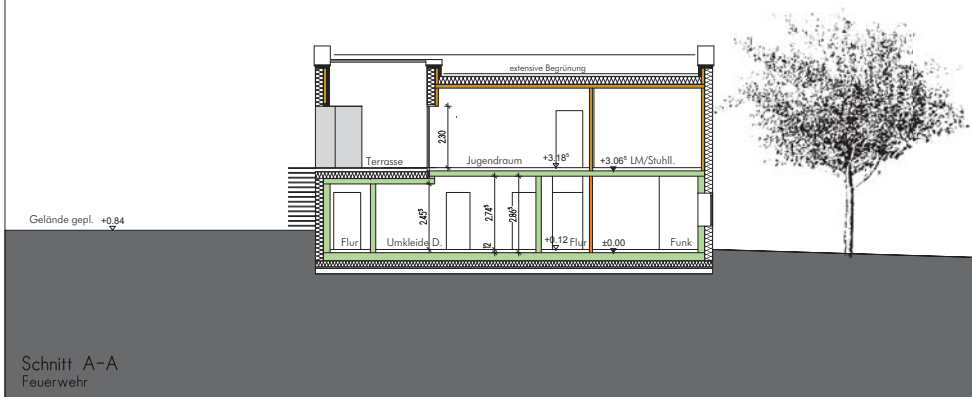

Schnitt A-A
Feuerwehr

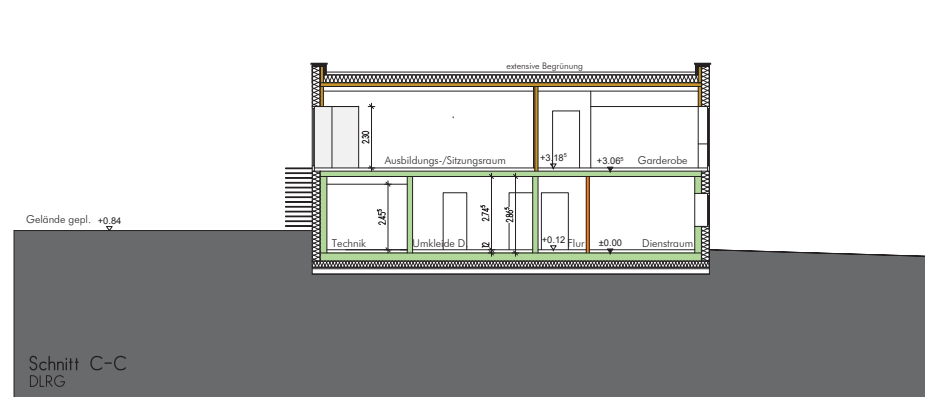

Schnitt C-C
DLRG

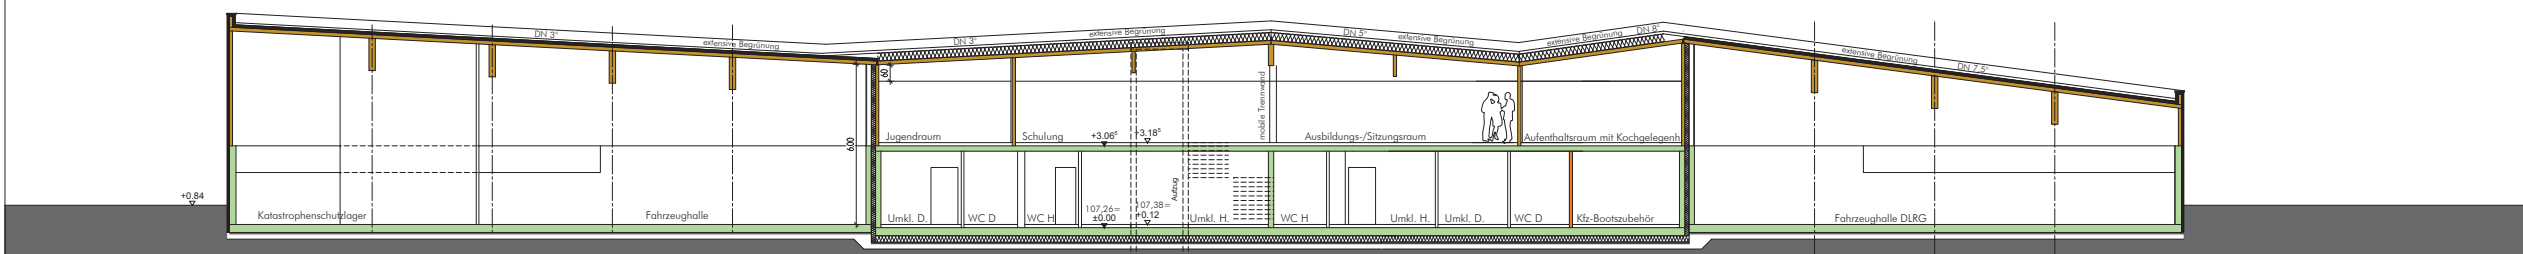

Schnitt B-B
Feuerwehr / DLRG

Projekt Feuerwehr/DRG HD-Wieblingen		
Bauherr	Stadt Heidelberg Gebäudemanagement Friedrich-Ebert-Anlage 50 69117 Heidelberg	DRG Stadtgruppe Heidelberg e.V. Im Schulmachergerweg 13 69123 Heidelberg
Architekten	Jöllenbeck & Wolf Architekten BDA Weserstraße 4 69190 Walldorf Fax: 06227-8431-0 Fax-4431-29	
Ansichten / Schnitte		
Datum	Bearbeiter	Maßstab
08.02.2013	ki	1:100
Plan-Nr.		13_02_1