
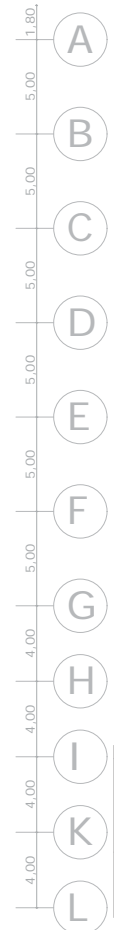


Anlage 02 zur Drucksache: 0165/2013/BV

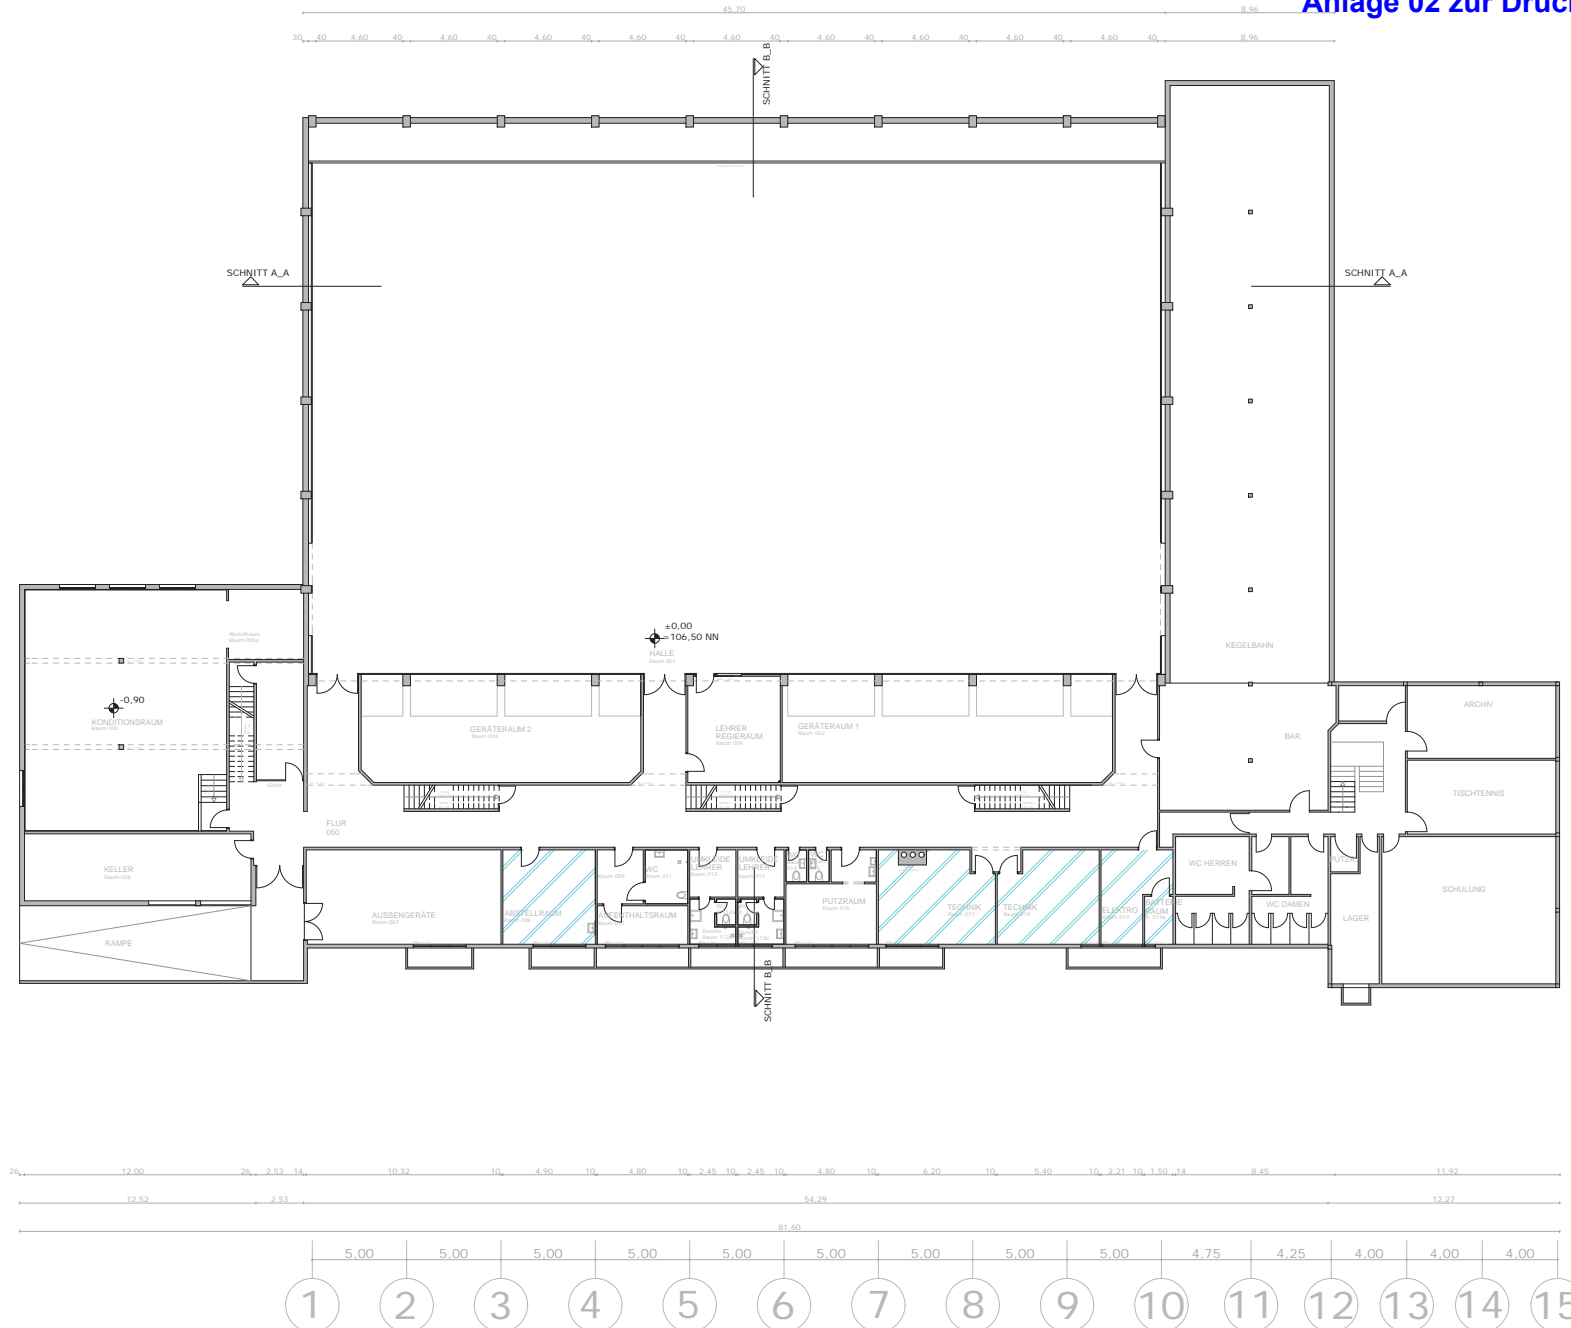

**LEGENDE**

<span style="display:inline-block; width:15px; height:10px; background-color:red;"></span> Neubau	<span style="display:inline-block; width:15px; height:10px; background-color:lightblue;"></span> Bereich Sanierung
<span style="display:inline-block; width:15px; height:10px; background-color:yellow;"></span> Abbruch	<span style="display:inline-block; width:15px; height:10px; background: repeating-linear-gradient(45deg, transparent, transparent 2px, lightblue 2px, lightblue 4px);"></span> Installation HLS / ELT
<span style="display:inline-block; width:15px; height:10px; border: 1px solid red;"></span> FWS	Frischwasserstation

Alle Masse sind örtlich zu prüfen!  
 Alle Maßangaben sind nur eine Orientierung und keine verbindliche Grundlage für Ausführungen zu prüfen.

11.03.2013	Erstellung Maßstab der Baueingangsplanung in 2D und 3D-Modellierung
11.07.2013	Erstellung von Einbauplanen für 3D-Modellierung, Planung Bauelemente
11.08.2013	Abschlussplanung

Stadt Heidelberg Gebäudemanagement	TIERGARTENSTRASSE 126 SPORTZENTRUM NORD SANIERUNG
Amt für Sport und Gesundheitsförderung Herrn Ersten Bürgermeister Bernd Stadel	
GEBÄUDEMANAGEMENT Friedrich-Ebert-Anlage 53, 69117 Heidelberg	
PLANWERK NOWOCZYŃ Bürgermeisterstr. 152, 69115 Heidelberg	
20.06.2012 STEINER	GRUNDRISS UNTERGESCHOSS 1:100 002