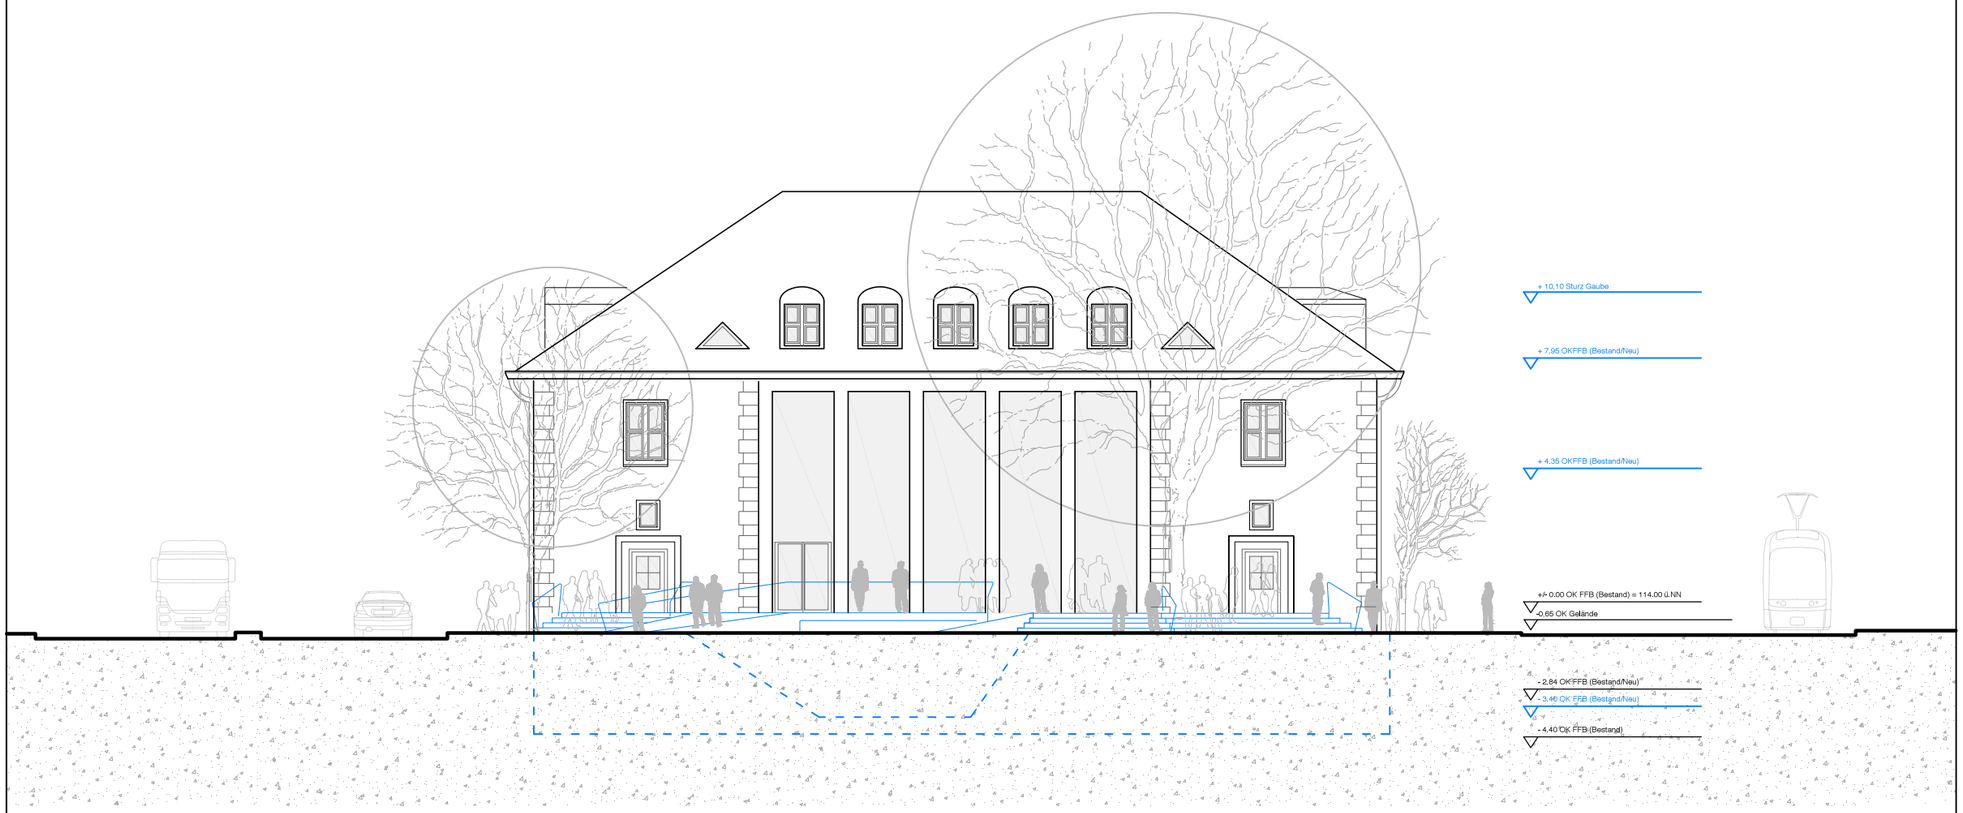

01	00.00.0000	Vorabzug	IE
Index	Datum	Beschreibung	Bearbeiter

Architekt

haas cook zemmrich STUDIO2050

Gymnasiumstrasse 52
70174 Stuttgart
Deutschland

www.haascookzemmrich.com
Tel: +49 711 22 93 62 60
Fax: +49 711 22 93 62 73

Bauherr

Stadtverwaltung Heidelberg
Friedrich-Ebert-Anlage 50
69117 Heidelberg

Tel: +49 (0) 6221 58 49190 Fax: +49 (0) 6221 58 49190
e-Mail: Gebaeudemanagement@Heidelberg.de

Projekt

Kulturhaus Karlstorbahnhof Heidelberg
Am Karlstor 1
69117 Heidelberg

Dateiname
108_KKH_130507_A03-04_VEv02.dwg

Planungsstufe	Massstab
Vorplanung	**1:200**

Planbezeichnung

Ansicht West
Alternativplanung V1

Plangröße in mm	Gezeichnet	Plan gesehen
420 x 297	IE	DC
Plandatum	Verzeichnis	
06.05.2013	P08	