Westansicht M 1:100

Südansicht M 1:100

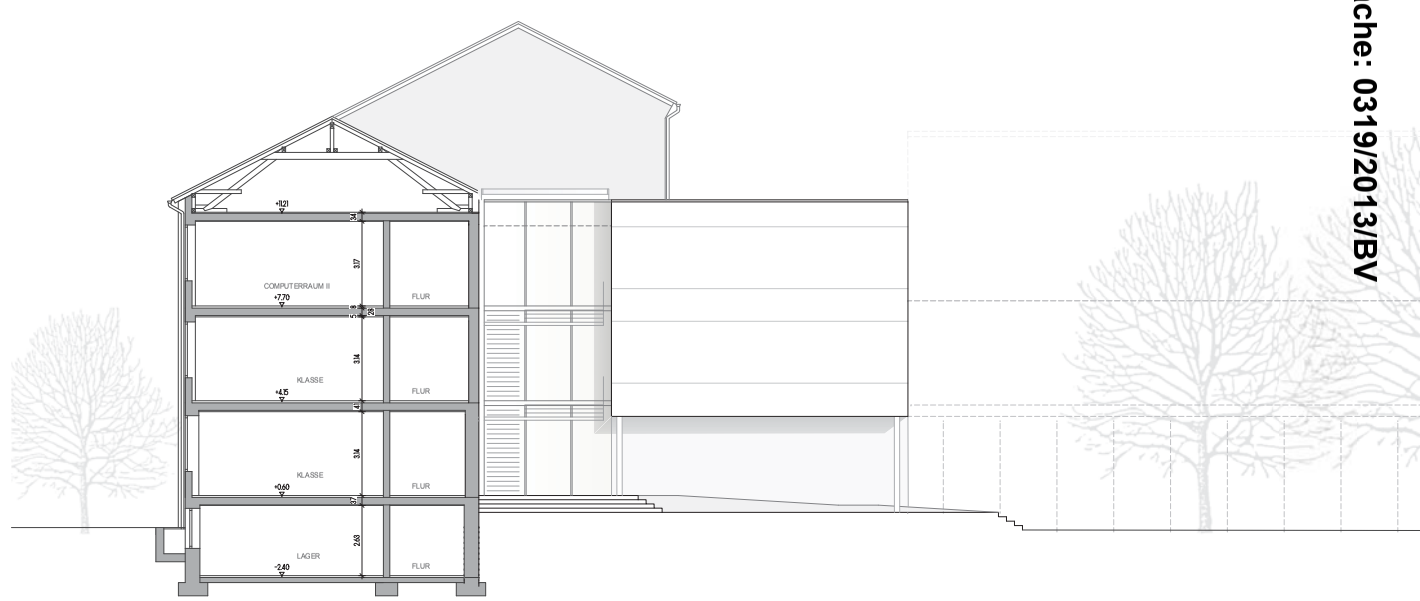

Nordansicht M 1:100

Anlage 06 zur Drucksache: 0319/2013/BV

Stadt Heidelberg | Gebäudemanagement

Projekt:
Humboldtstraße 23
Neubau naturwissenschaftlicher Fachräume
am Bunsengymnasium

Projektnummer:

Bauherr:
Amt für Schule und Bildung
vertreten durch
Herrn Ersten Bürgermeister
Bernd Stadel

Projektsteuerung:
GEBÄUDEMANAGEMENT
Friedrich Ebert Anlage 50, 69117 Heidelberg

Planung:
Jöllenbeck & Wolf Architekten BDA
Wiesenstraße 4, 69190 Walldorf

Ausführungsgenehmigung
Ansichten
Nord, Süd, West

Maßstab: 1 : 100
Plannummer: L3 06

Bearbeiter: j&w / acb
Datum: 12.07.2013

H/B = 841 / 1189 (1.00m²)
Allplan 2012