
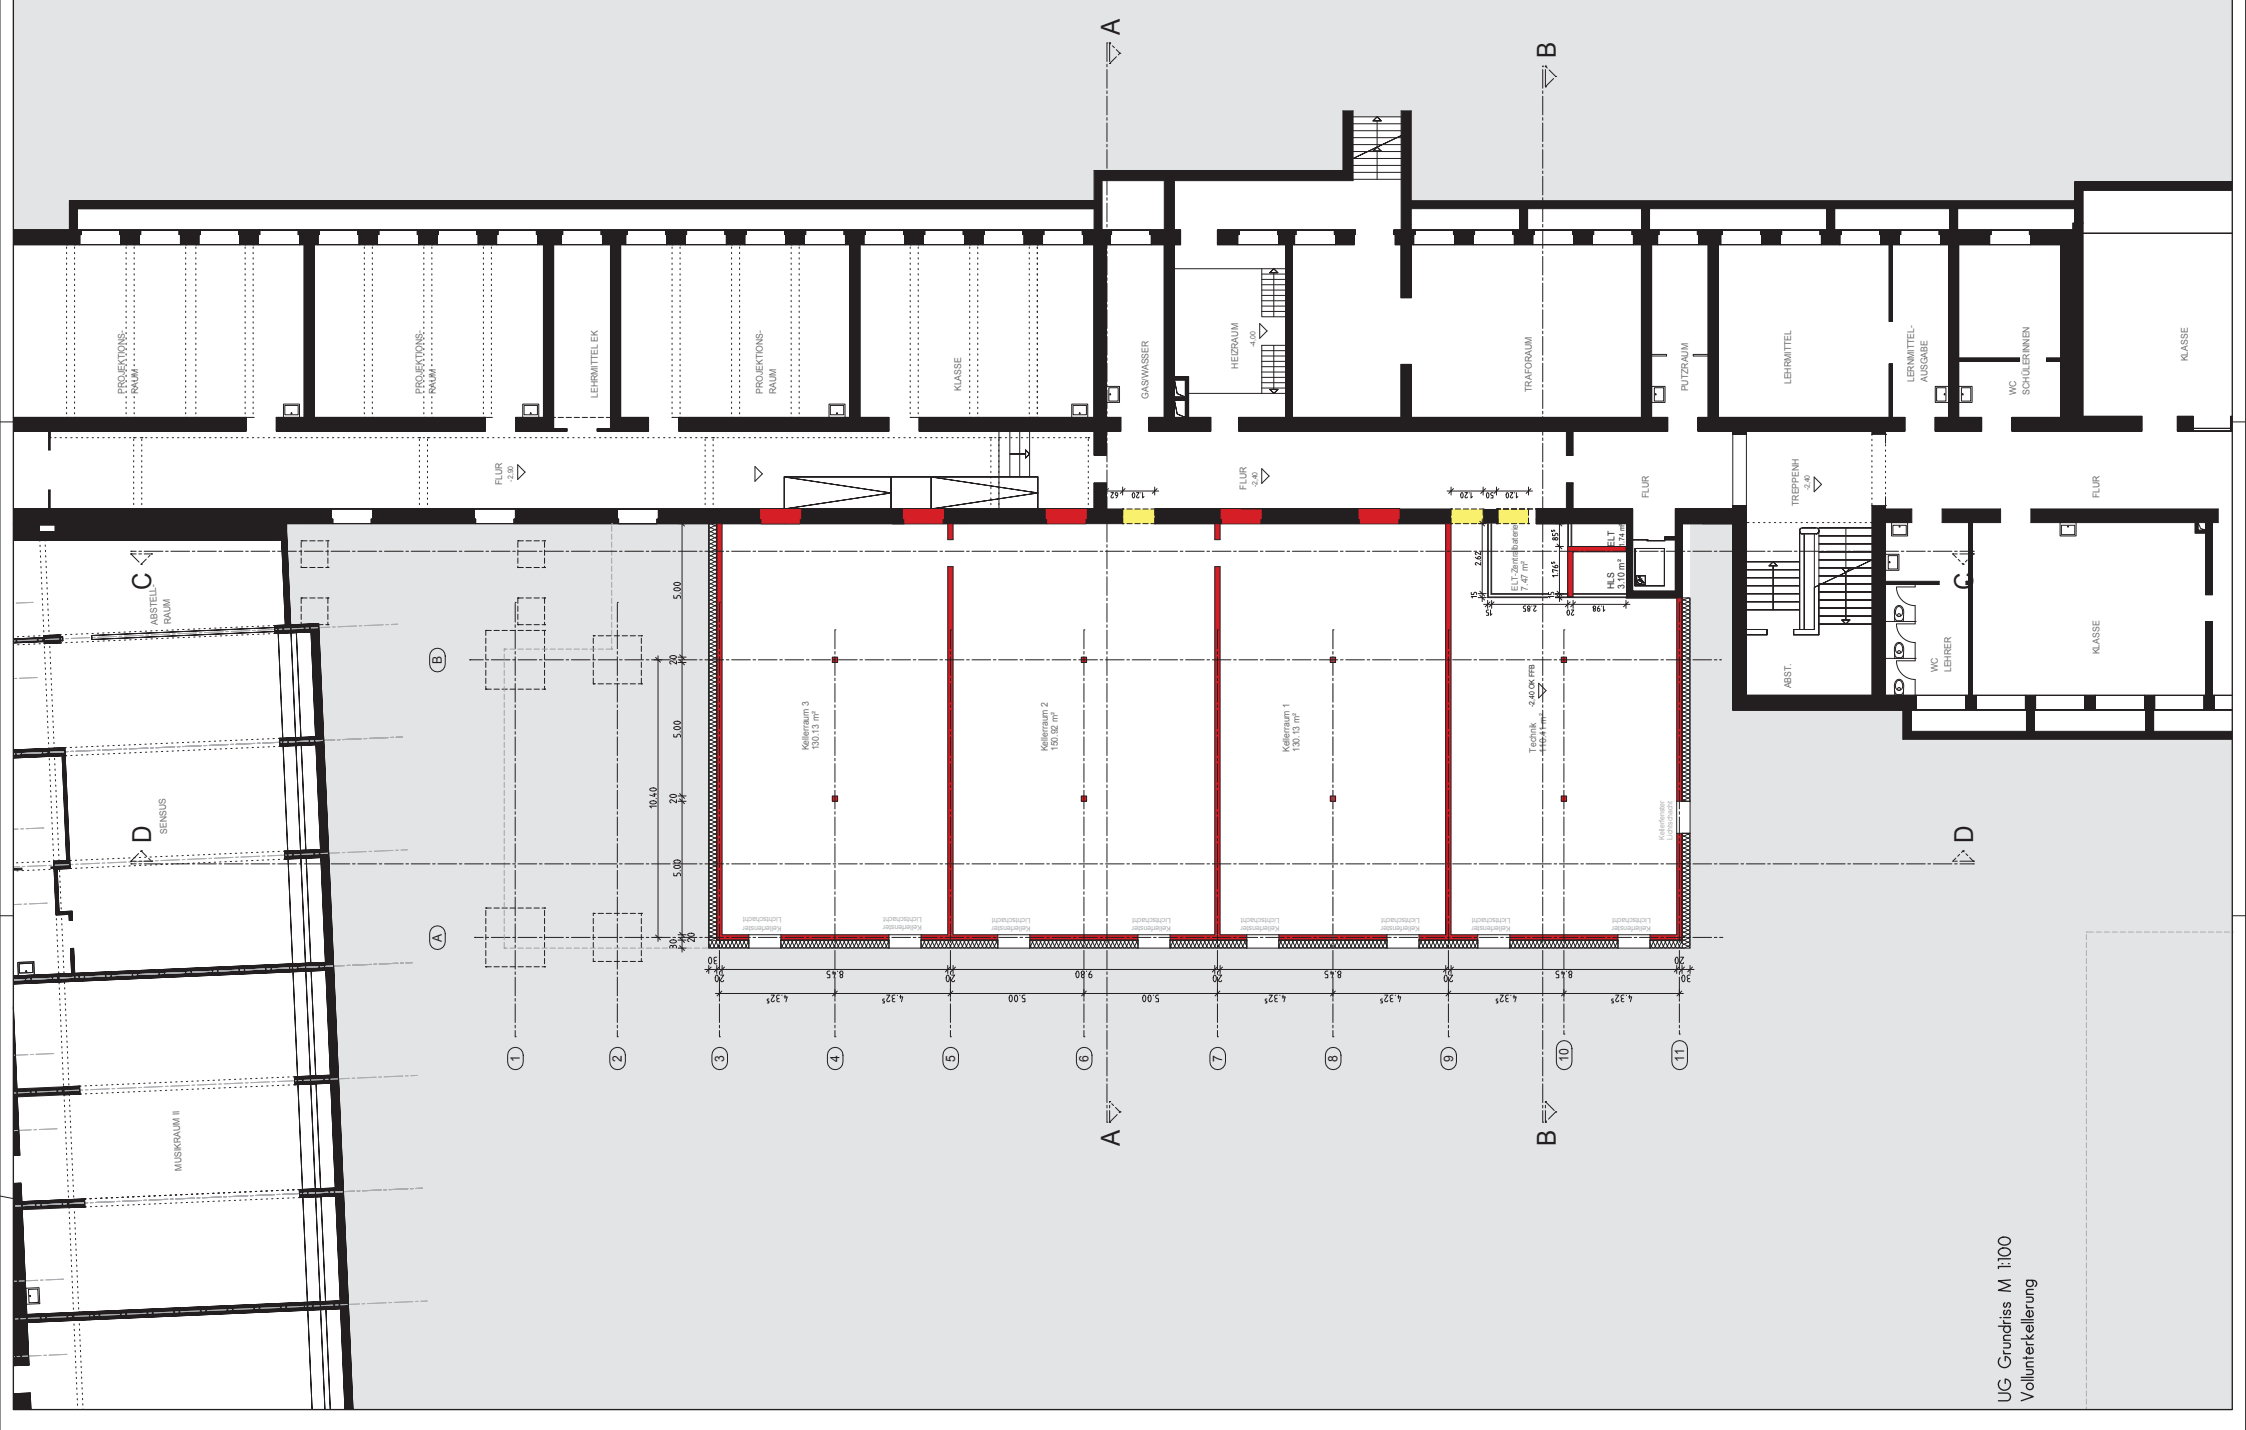


Anlage 02 zur Drucksache: 0319/2013/BV

Stadt Hofberg Gebäudefachmanagement	Humboldtstraße 23 Neubau naturwissenschaftlicher Fachräume am Bunsengymnasium	Amt für Schule und Bildung Herr Ersten Bürgermeister Bernd Stock	GEBÄUDEMANAGEMENT Friedrich-Ebert-Str. 50, 96117 Hofberg	Jägerbeck & Wolf Architekten BDA Weimarer Str. 1, 96117 Hofberg	12.07.2013 L3 02 1:100 Ausführungsgenehmigung Grundriss UG, Dachaufsicht
--	---	--	---	--	--

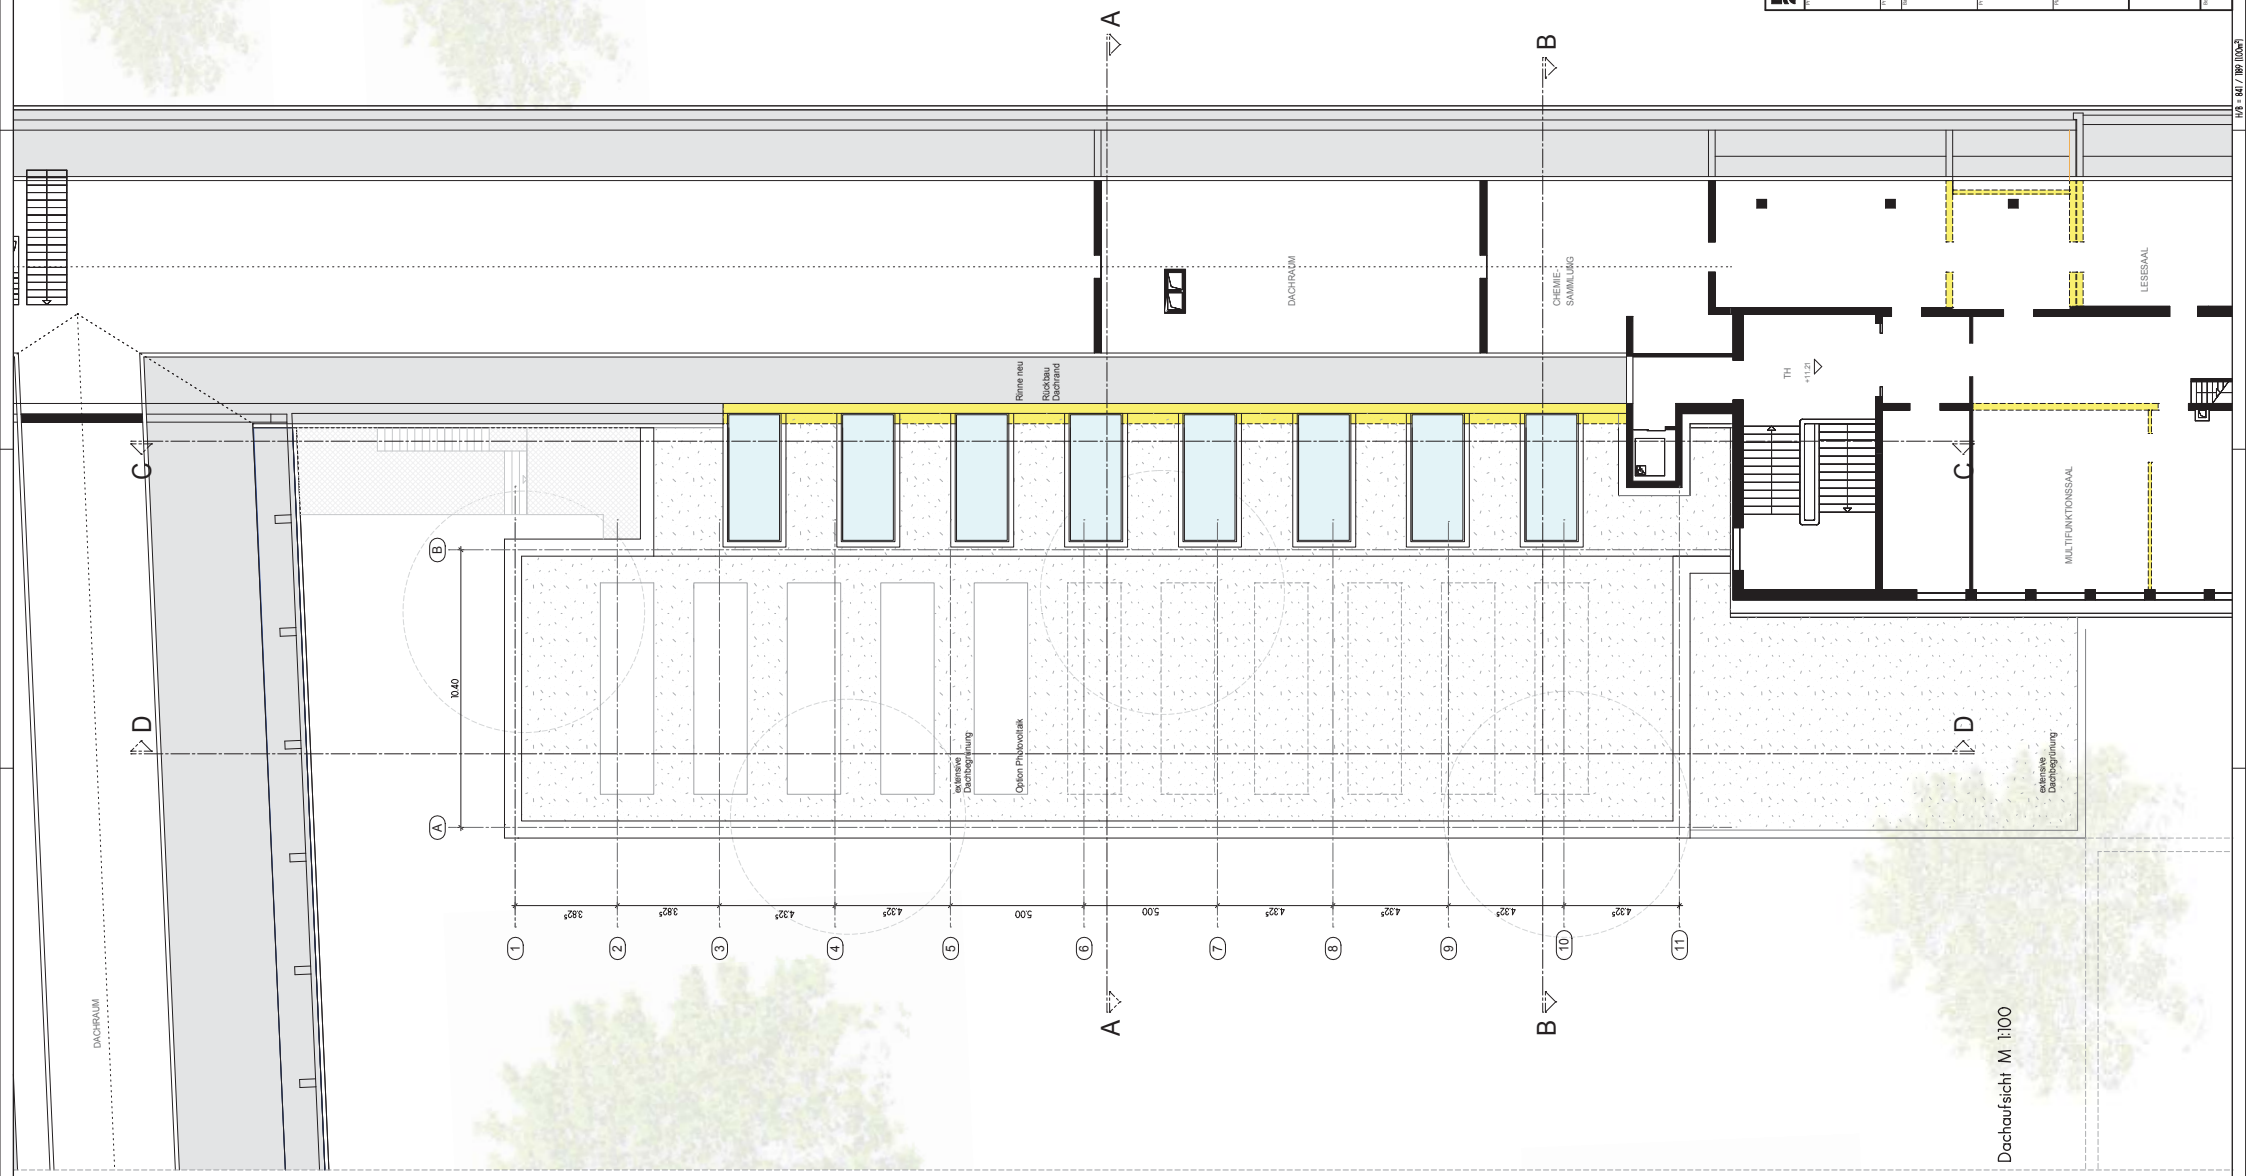

UG Grundriss M 1:100
Vollunterkellerung

Dachaufsicht M 1:100