


Anlage 03 zur Drucksache: 0319/2013/BV

Stadt Herfordberg Gebäudemanagement	Humboldtstraße 23 Neubau naturwissenschaftlicher Fachräume am Bursenlyzeum	Amt für Schule und Bildung Herrmann Herrn Ersten Bürgermeister Bernd Stöck	GEBÄUDEMANAGEMENT Frauke's Büro Anlage 59, 48117 Herfordberg	Jägerbeck & Wolf Architekten BDA Westmannstr. 1, 48149 Herford	12.07.2013 1:100 L3.03 Ausführungsgenehmigung Grundriss EG
--	--	---	---	---	--

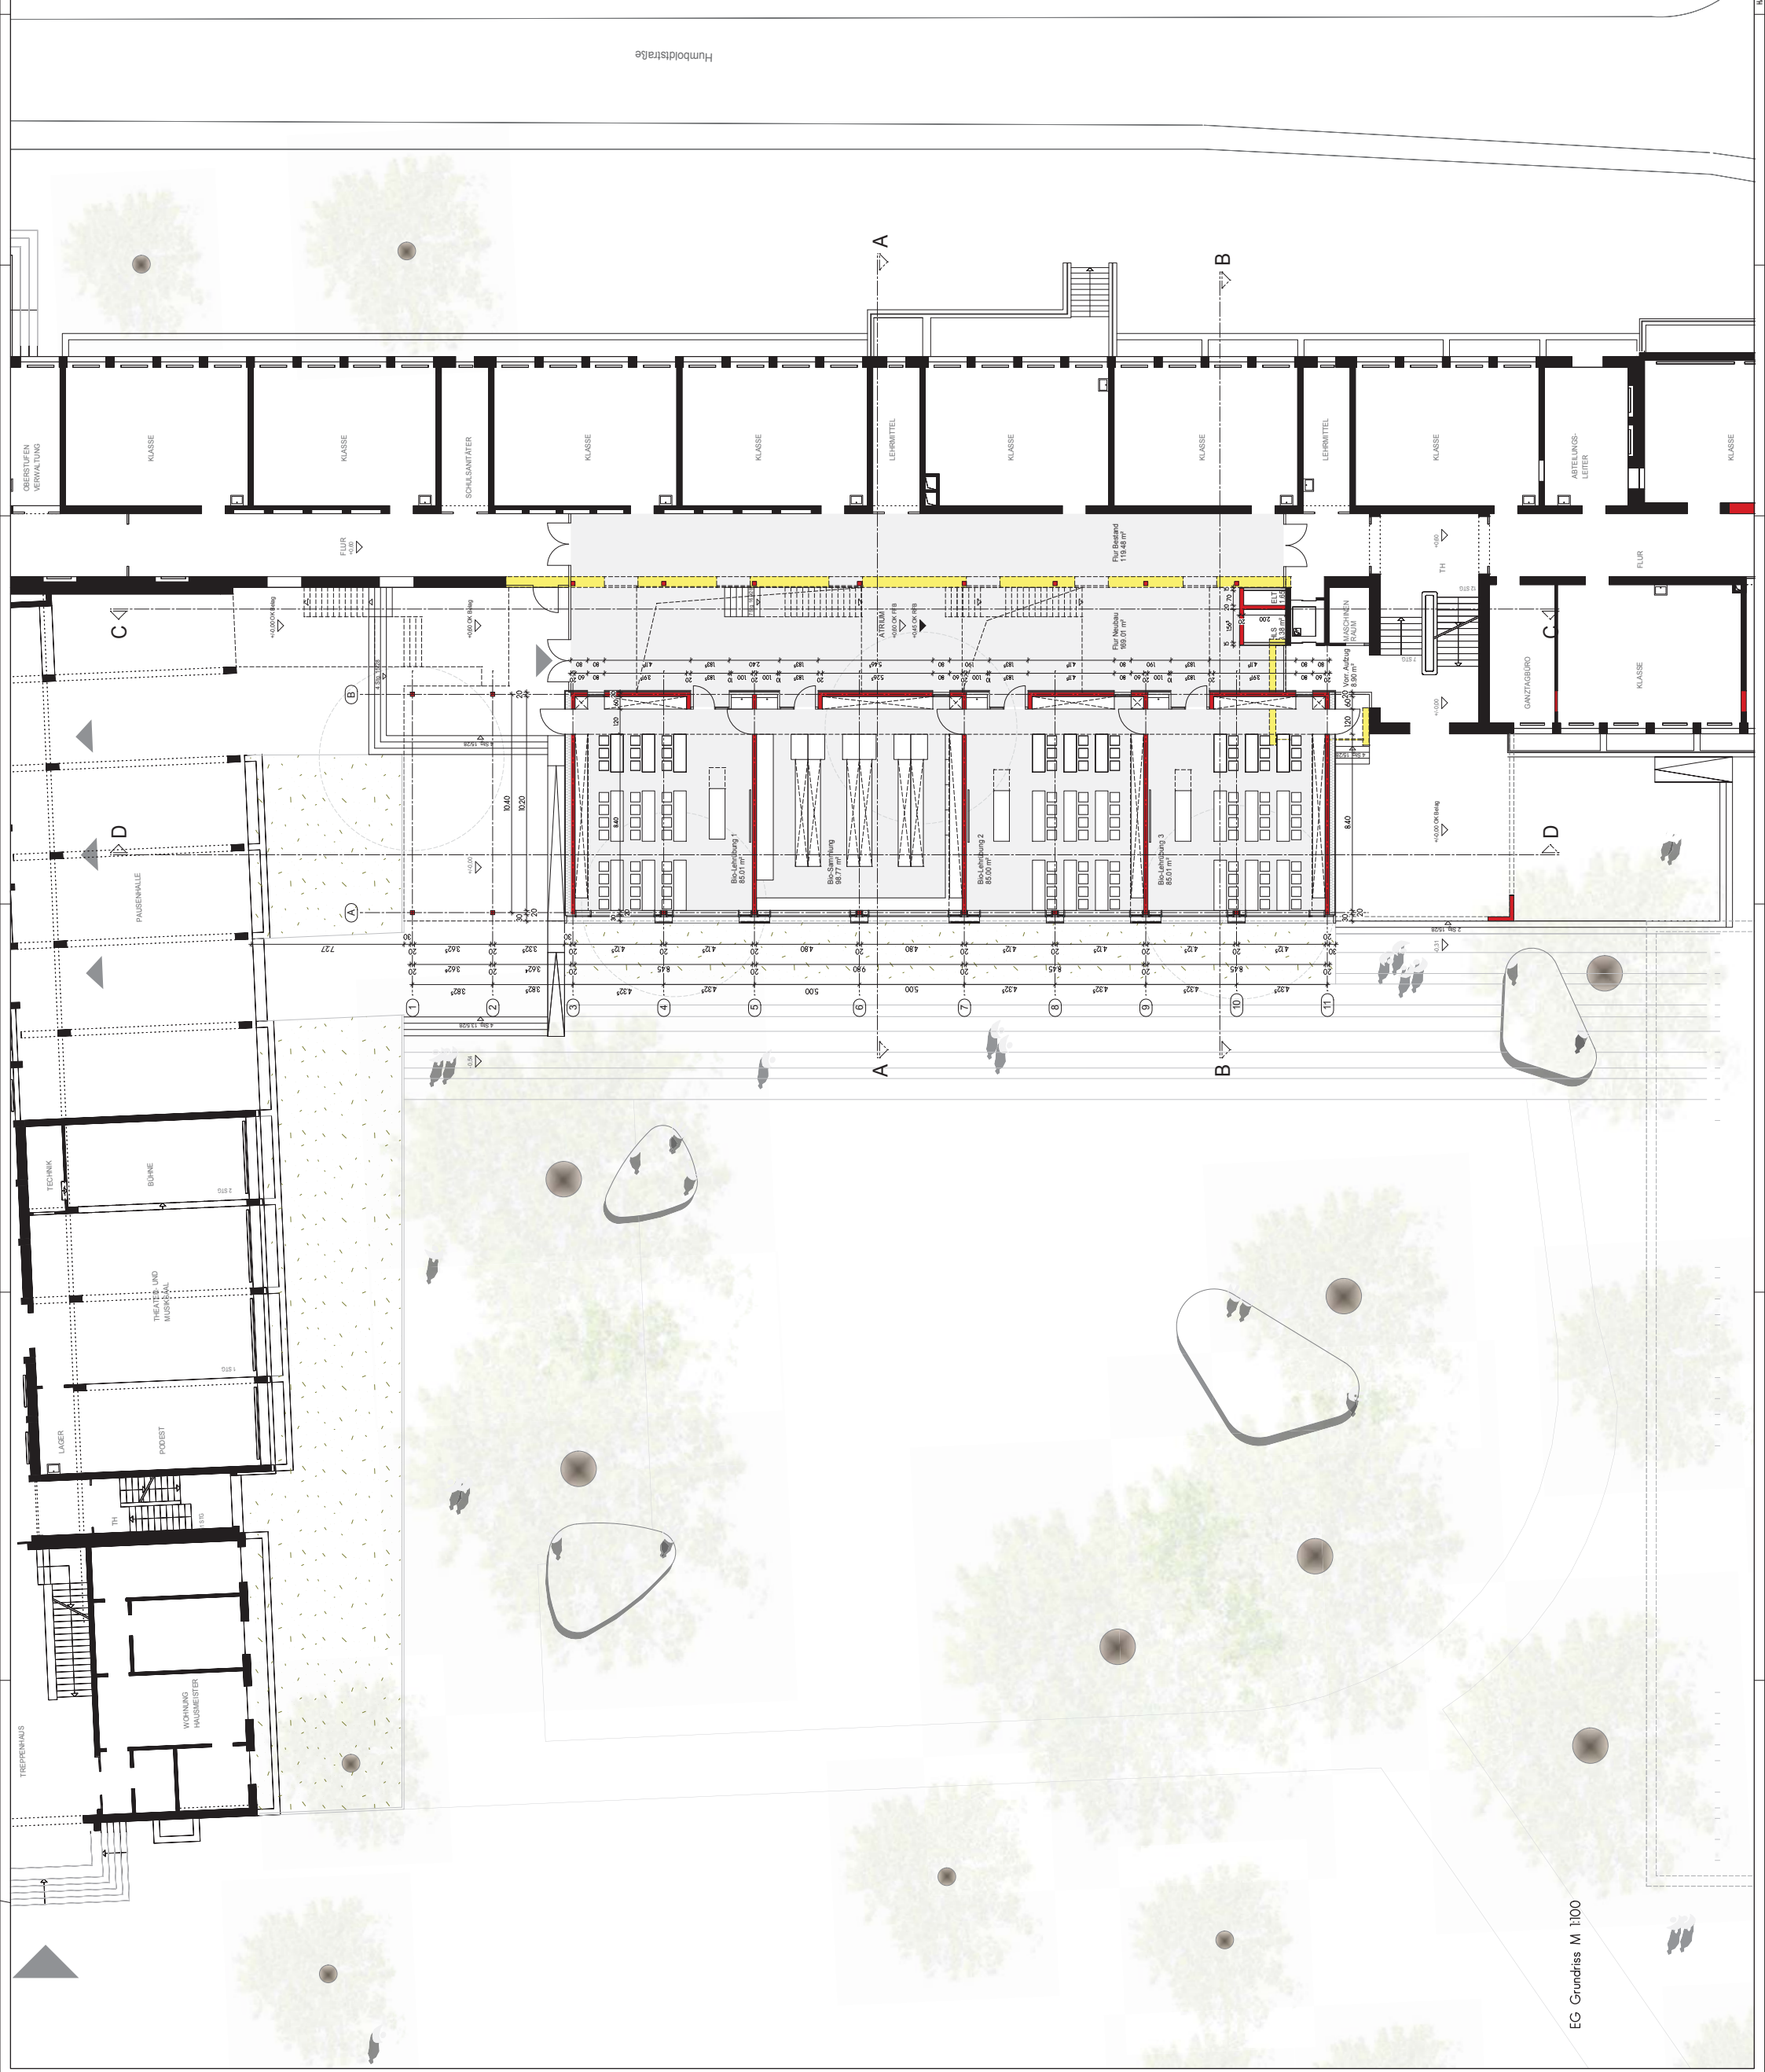

EG Grundriss M 1:100