


Anlage A01 zur Drucksache 0010/2014/IV

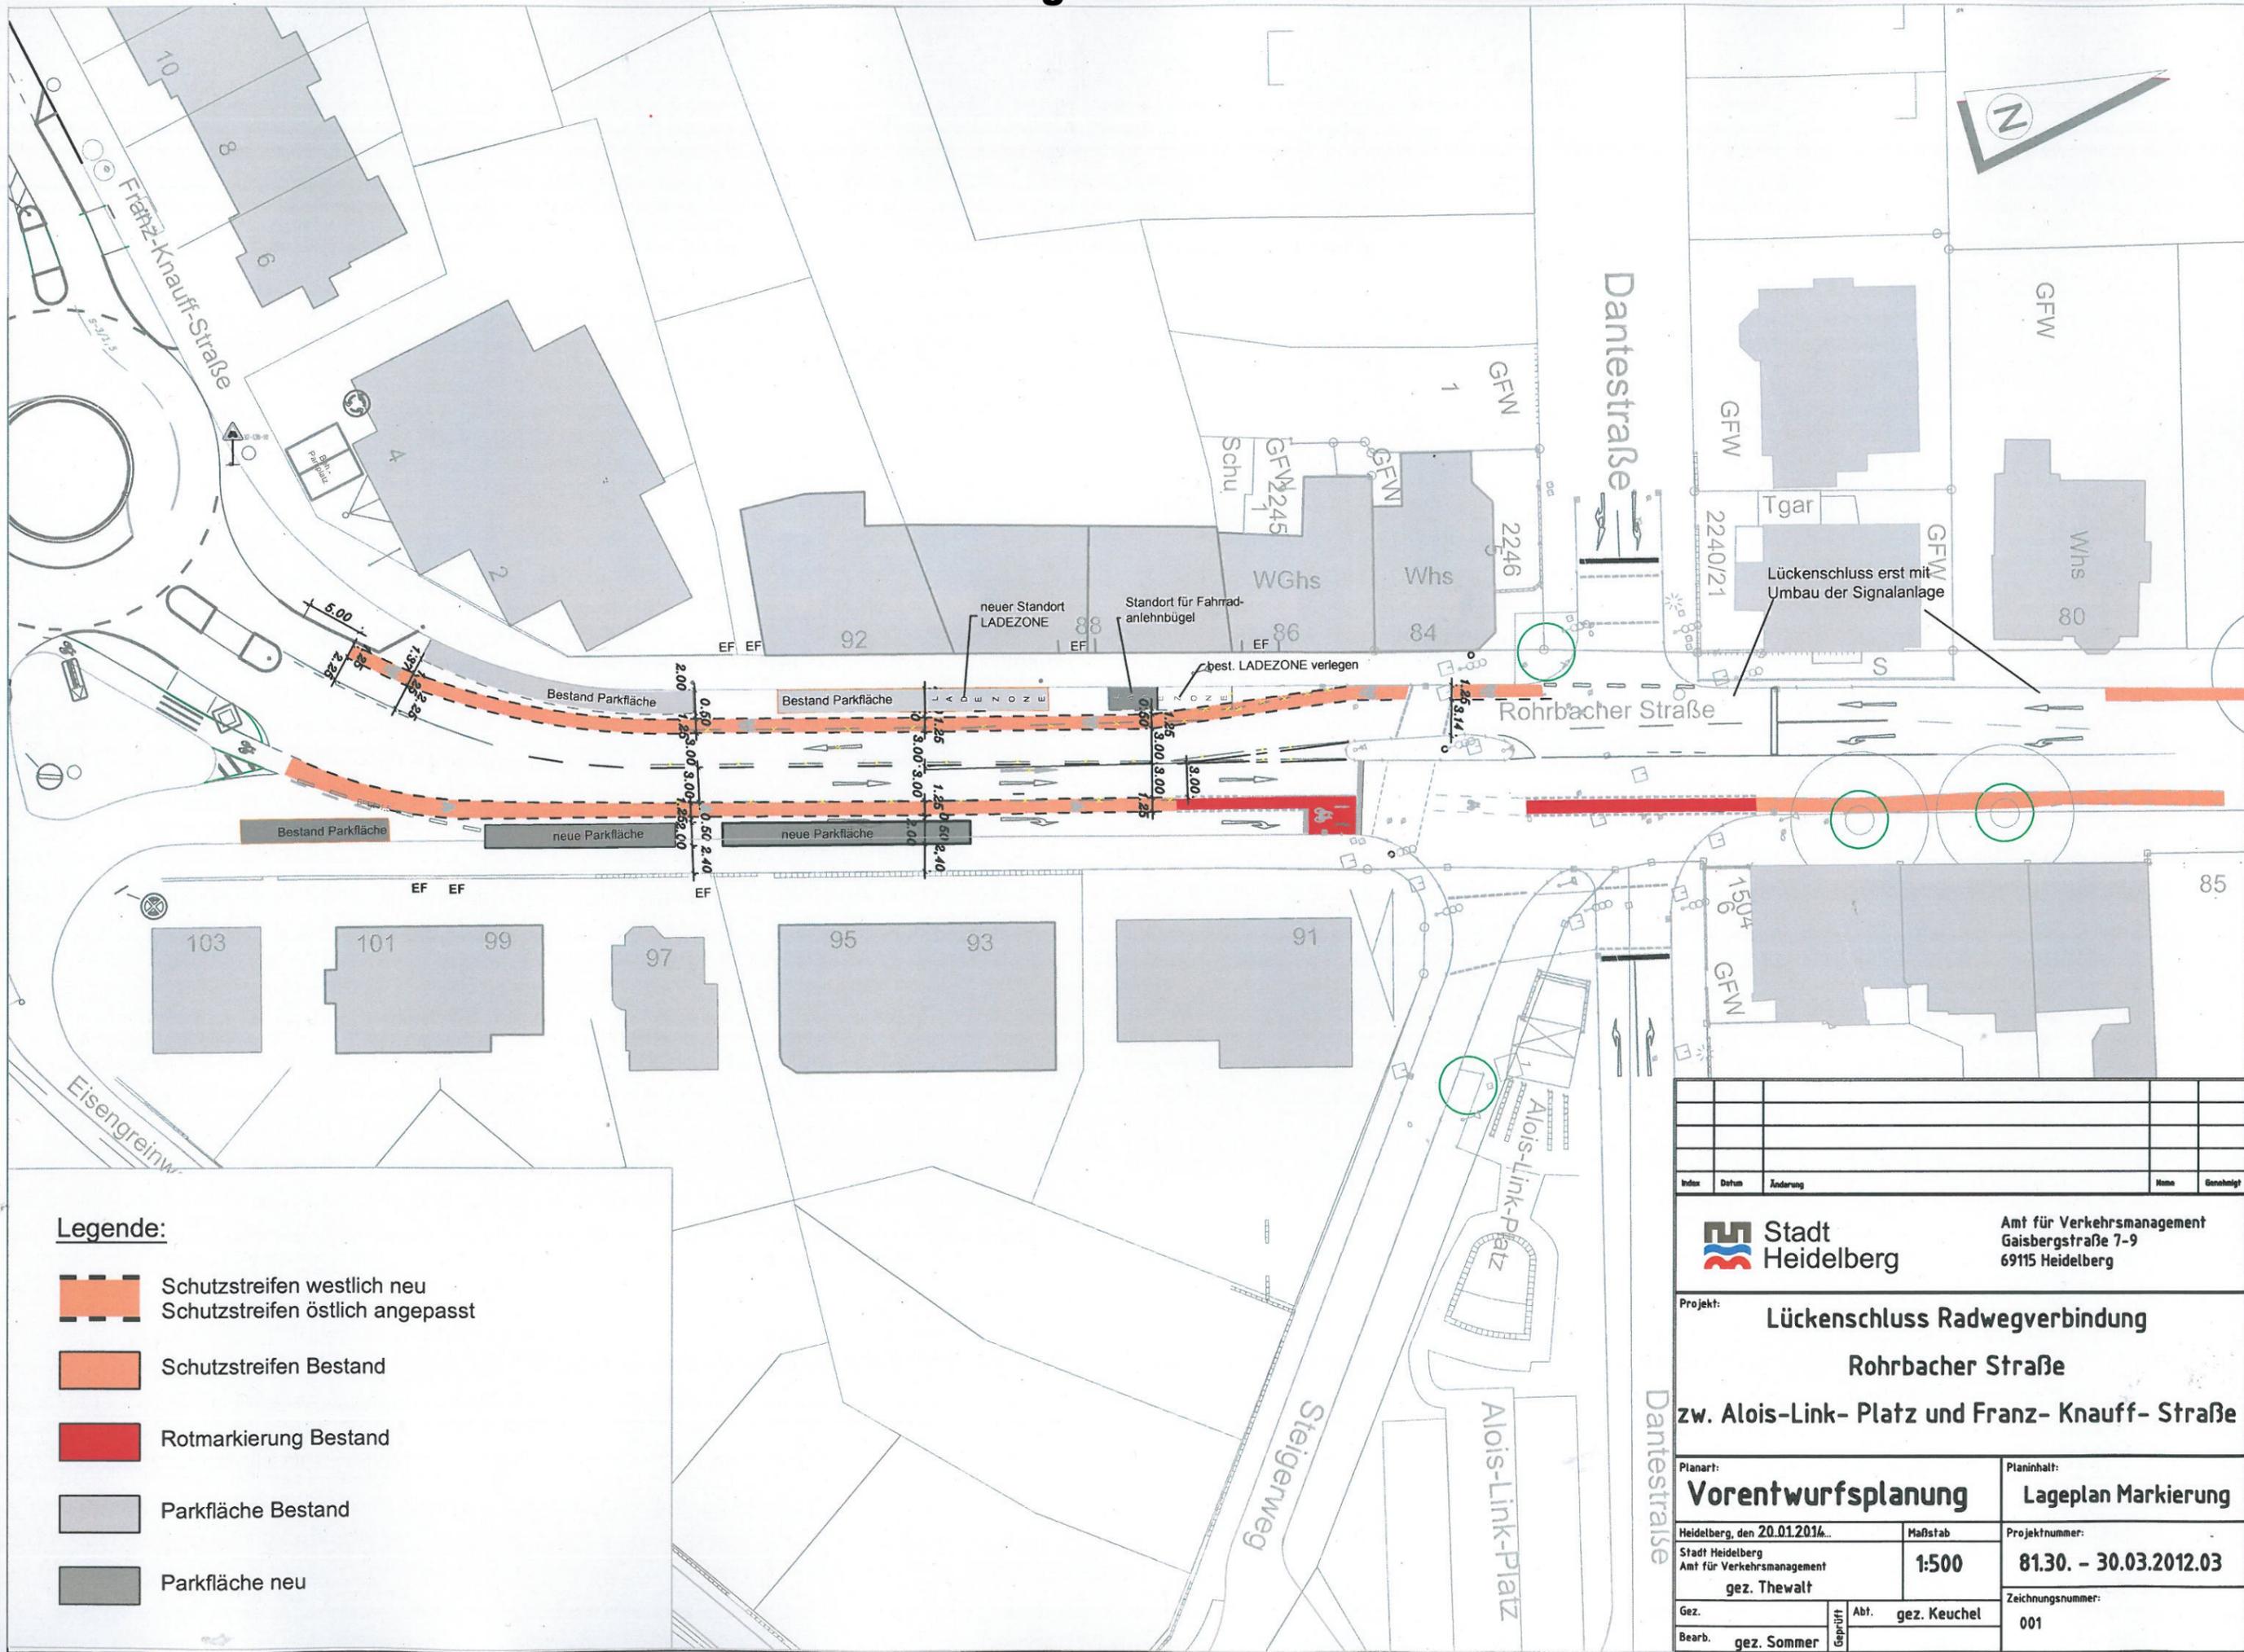

Legende:

-  Schutzstreifen westlich neu
Schutzstreifen östlich angepasst
-  Schutzstreifen Bestand
-  Rotmarkierung Bestand
-  Parkfläche Bestand
-  Parkfläche neu

Index	Datum	Änderung	Name	Genehmigt
		Amt für Verkehrsmanagement Gaisbergstraße 7-9 69115 Heidelberg		
Projekt: Lückenschluss Radwegverbindung Rohrbacher Straße zw. Aloys-Link- Platz und Franz- Knauff- Straße				
Planart:		Planinhalt:		
Vorentwurfsplanung		Lageplan Markierung		
Heidelberg, den 20.01.2014..		Maßstab:	Projektnummer:	
Stadt Heidelberg Amt für Verkehrsmanagement gez. Thewalt		1:500	81.30. - 30.03.2012.03	
Gez.	Abt.	gez. Keuchel	Zeichnungsnummer:	
Bearb. gez. Sommer	Geprüft		001	