Anlage 04 zur Drucksache: 0034/2014/BV

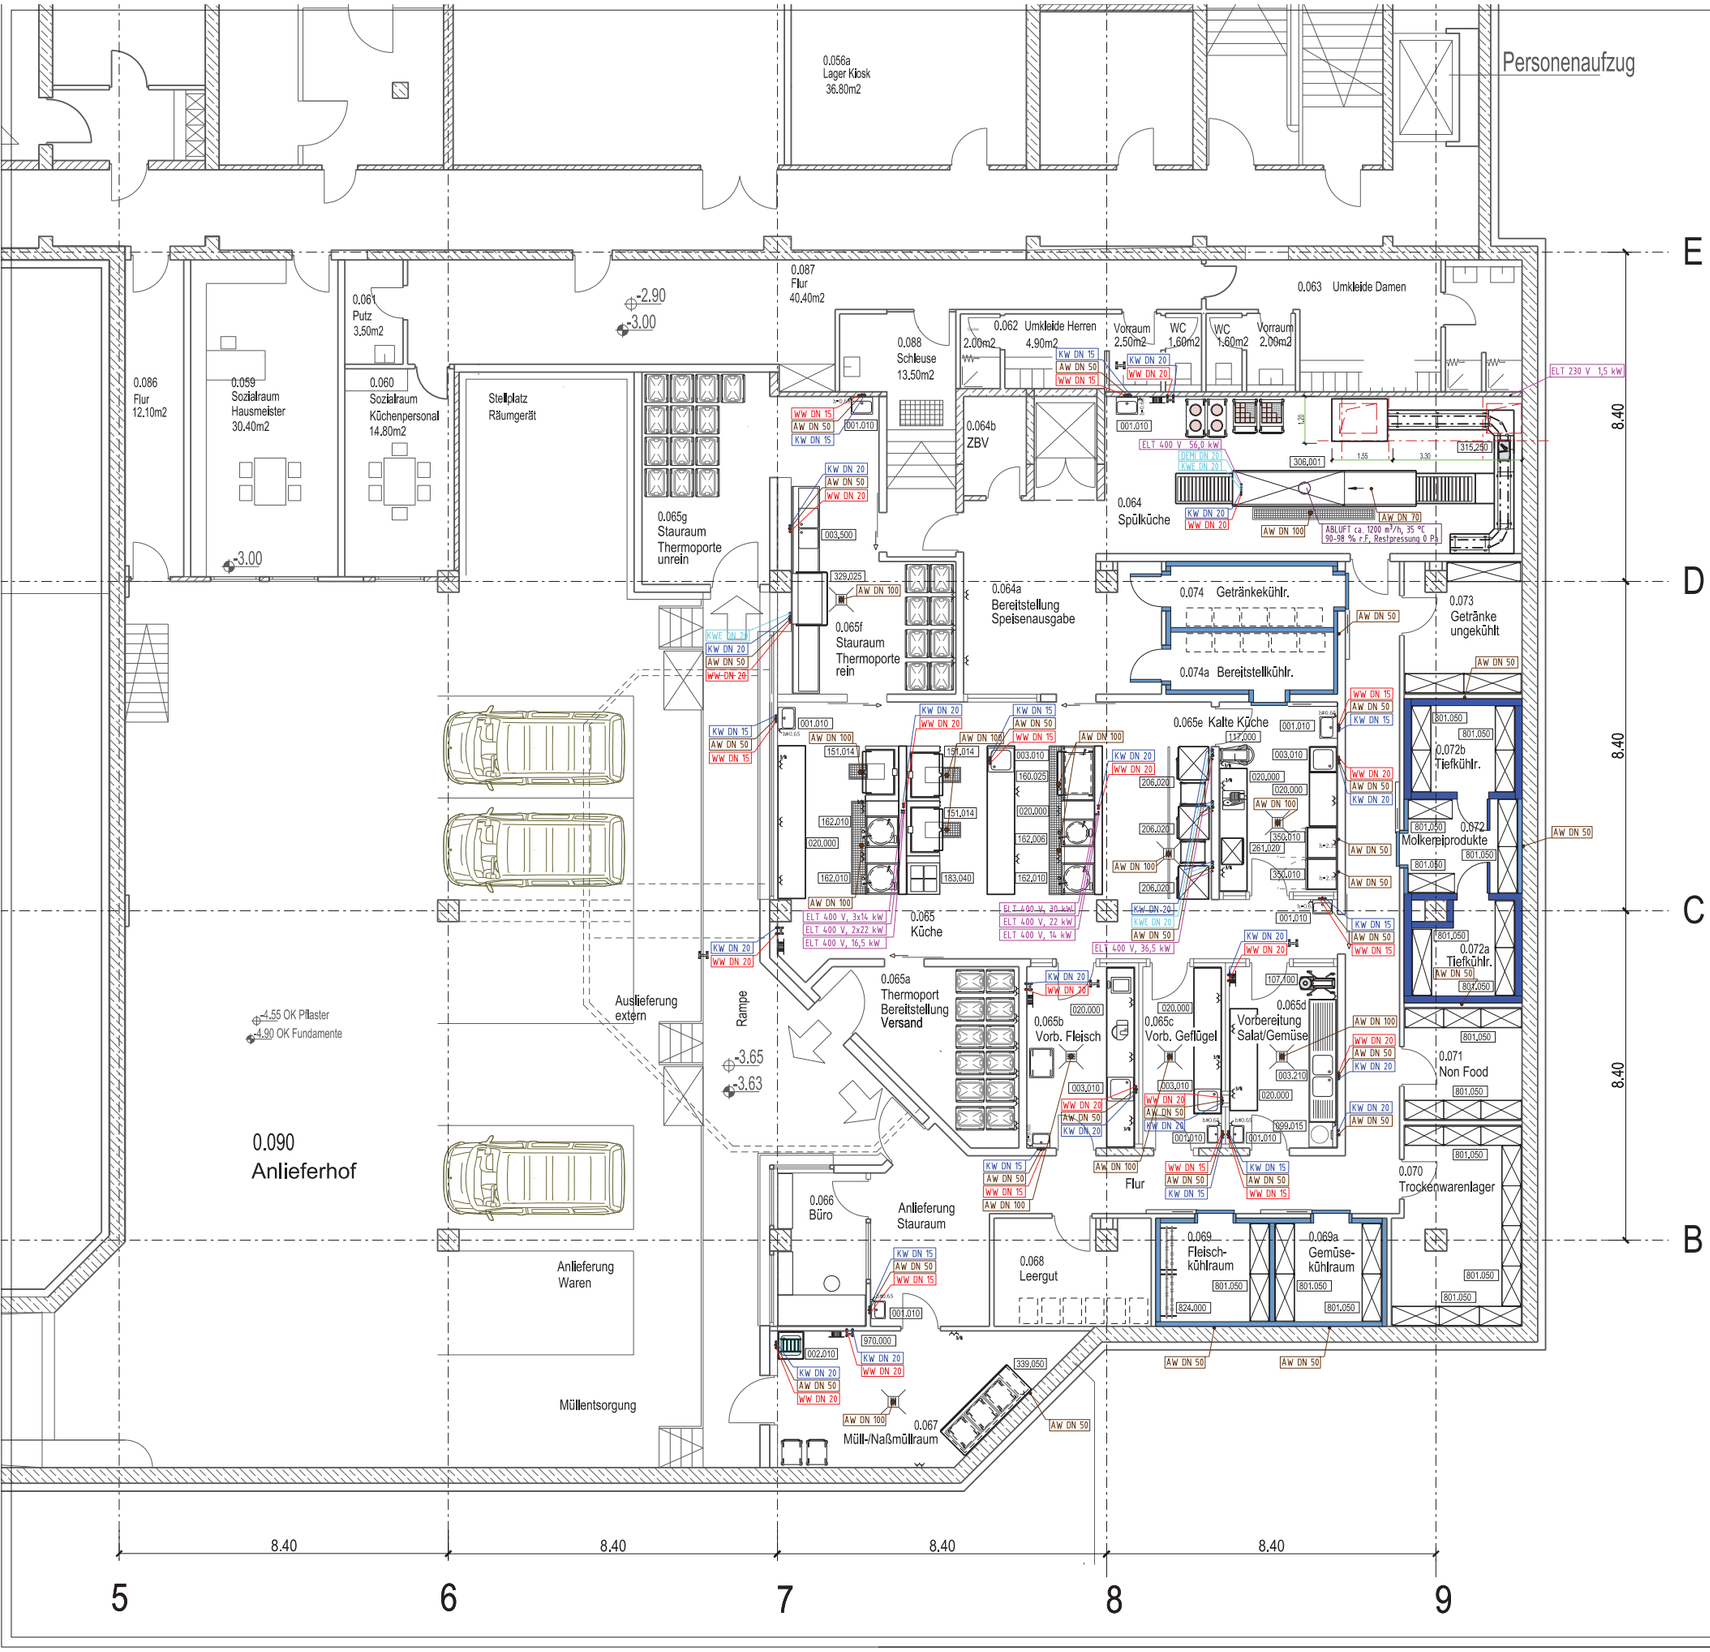

001,010	1	ANLIEFERUNG UND STAURAUM; LAGERRÄUME HANDWASCHBECKEN
801,050		STANDREGAL
824,000	1	FLEISCH- UND WURSTGEHÄNGE
		GEMÜSEVORBEREITUNG
001,010	1	HANDWASCHBECKEN
003,210	1	SPÜLBECKEN
020,000	1	ARBEITSTISCH
099,015	1	SALAT- UND GEMÜSEWASCHMASCHINE
107,100	1	GEMÜSESCHNEIDEMASCHINE
		VORBEREITUNG FISCH / GEFLÜGEL
001,010	1	HANDWASCHBECKEN
003,010	1	SPÜLBECKEN
020,000	1	ARBEITSTISCH
		VORBEREITUNG FLEISCH
001,010	1	HANDWASCHBECKEN
003,010	1	SPÜLBECKEN
020,000	1	ARBEITSTISCH
		WARME KÜCHE / KALTE KÜCHE
001,010	3	HANDWASCHBECKEN
003,010	2	SPÜLBECKEN
020,000	3	ARBEITSTISCH
117,000	1	PLANETENRÜHR- UND SCHLAGMASCHINE
151,014	3	KIPPBRATPFANNE
160,025	1	KOCHKESSEL 250 l
162,006	1	KOCHKESSEL 60 l
162,010	3	KOCHKESSEL 100 l
183,040	1	ELEKTROHERD
206,020	3	HEISSLUFTDÄMPFER 20x1 / 1 GN
261,020	1	MIKROWELLENGERÄT
350,010	2	KÜHLSCHRANK
970,000	1	SCHLAUCHANSCHLUSS
		TOPFSPÜLE
001,010	1	HANDWASCHBECKEN
003,500	1	TOPFSPÜLBECKEN
329,025	1	TOPFSPÜLMASCHINE
		SPÜLKÜCHE
001,010	1	HANDWASCHBECKEN
306,001	1	BANDSPÜLMASCHINE
315,250	1	GESCHIRRFÖRDERANLAGE
970,000	1	SCHLAUCHANSCHLUSS
		MÜLL- NASSMÜLLRAUM
002,010	1	STANDAUSGUSS
339,050	1	NASSMÜLLKÜHLBOX
970,000	1	SCHLAUCHANSCHLUSS

KW	KALTWASSER 10 °C
WW	WARMWASSER 50 °C
KWE	KALTWASSER ENTHÄRTET ca. 3 - 5 °d.H.
	WEICHWASSERANSCHLUSS AN HEISSLUFTDÄMPFER UND DRUCKDÄMPFER IN PVDF ODER EDELSTAHL UND GEGEN RÜCKSTRÖMEN SICHERN
AW	ABWASSER
ELT	ELEKTROANSCHLUSS, DREHSTROM 400 V, / 230 V
	SCHUKOSTECKDOSE 16 A 230 V FI 30 mA } STECKDOSEN OHNE HÖHENANGABEN
3/N	DREHSTROMSTECKDOSE 16 A 400 V FI 30 mA } 1.150 mm ü. OKFFB
	WANDMISCHBATTERIE, 1.150 mm ü. OKFFB, BAUSEITS ZUSATZ "B" - BERÜHRUNGSLOS, MISCHBATTERIE MIT THERM. VORREGELUNG
	ZAPFSTELLE KW - WW MIT SCHLAUCHARMATUR, 1.150 mm ü. OKFFB.
	INNENBELEUCHTUNG DER KÜHLRÄUME UND HAUBEN BAUSEITS
	HÖHENMASSE FÜR KÜHLRAUMTÜREN BEZIEHEN SICH AUF OKFFB
	HÖHENANGABEN BEZIEHEN SICH AUF OKFFB
	ALLE ANGEGEBENEN MASSE SIND FERTIGMASSE

AUSFÜHRUNGSPLAN, KEIN MONTAGEPLAN

Datum	Änderung	Index
05.12.2013	ZWEITER AUFZUG ENTFÄLLT, NASSMÜLLENTSORGUNG ENTFÄLLT DAFÜR NASSMÜLLKÜHLBOX	5
03.05.2013	RAUMNUMMERN ÜBERNOMMEN	4

INGENIEURBÜRO BRUNNENKANT

Planung Küche und Kühlräume:		
Datei: 12_13_03_5	12-13-03_5	Dr.-Ing. Jürgen Brunnenkant Dipl.-Ing. Walter Brunnenkant Beratende Ingenieure Ingenieurkammer Baden-Württemberg, VBI Panoramastraße 6 D-69168 Wiesloch Tel. 06222-9244-0 Fax 06222-52225 Info@brunnenkant.de www.brunnenkant.de
Datum	17.12.2012	
Maßstab	1 : 100	
Bearb./Gez.	SP/GR	
Format	DIN A 2	

ANGABEN DER BRÜSTUNGSHÖHE BEZIEHEN SICH AUF OKFFB

Alle Maße sind vor Inangriffnahme jeglicher Arbeiten vom Auftragnehmer alleinverantwortlich zu überprüfen. Festgestellte Unstimmigkeiten sind unverzüglich zu melden.

Änderung	Kürzel	Index	Datum

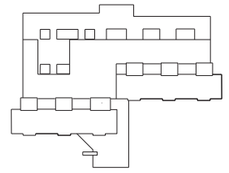

UG

N+- 0,00 = OKRF EG = 108,00 m üNN

Projekt:	**Modernisierung und Erweiterung Internationale Gesamtschule Heidelberg Sekundarstufe und Einbau Stadtarchiv**
Bauherr:	**Bau- und Servicegesellschaft mbH Heidelberg Bluntschlistraße 14 69115 Heidelberg** Datum, Unterschrift Datum, Unterschrift
Planung:	**MICHAEL WEINDEL & JUNIOR ARCHITEKTEN GBR IM ERMLISGRUND 16 76337 WALDBRONN** Datum, Unterschrift
Bezeichnung:	**Untergeschoss**

Maßstab:	Plannummer:	Index
1:200	G 00	A
Datum: 28.10.2011	Art: **Ausschreibungsplan**	