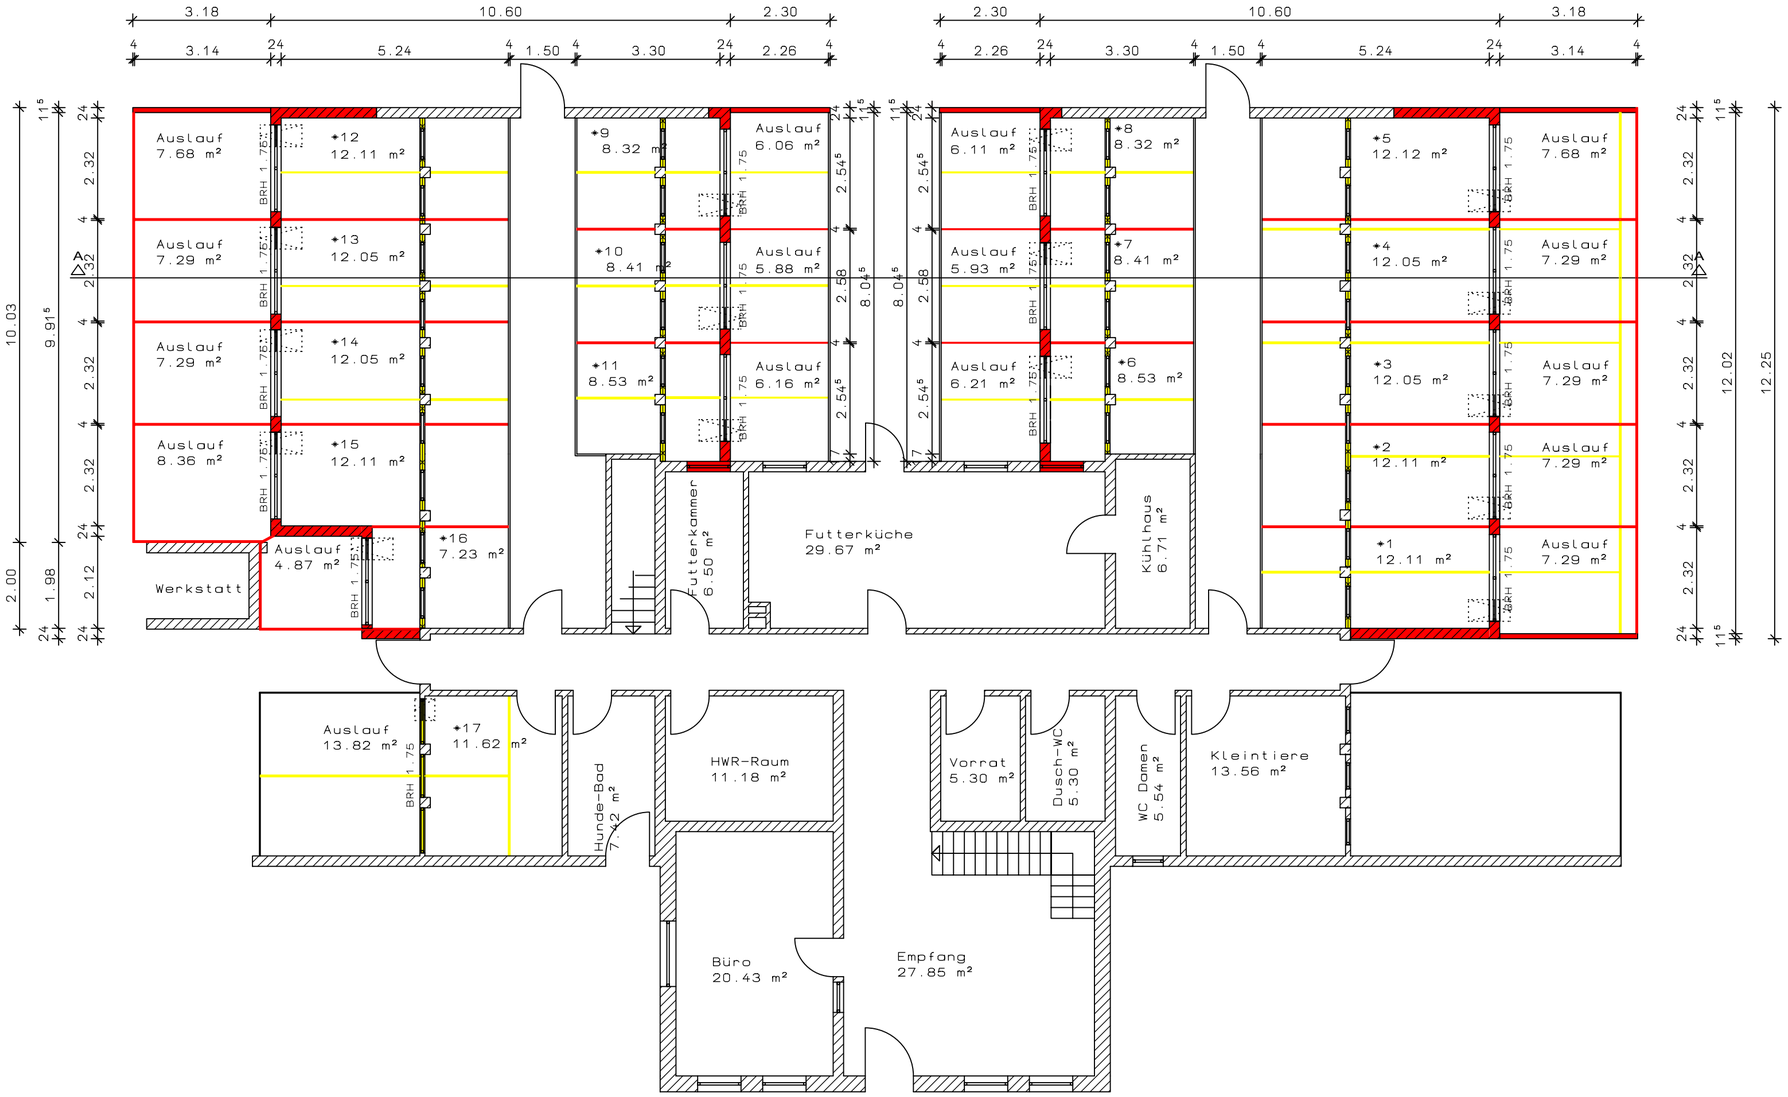

DIPL.-ING. BERND BINSCH
RUDOLF-WILD-STR. 16
69214 EPPELHEIM
FON: 06221/769501
FAX: 06221/769154

BAUVORHABEN:
Anbau und Erweiterung der Hundezwinger
Speyrer Schnauz 3, Fl.-St. Nr. 6792/3
69124 Heidelberg

BAUHERR:
Tierschutzverein Heidelberg
Speyrer Schnauz 3
69124 Heidelberg

PLANBEZEICHNUNG:
Entwurfsplanung
Grundriss EG, M 1:100

DATUM: 07.11.2013 *ÄNDERUNG:* 03.02.2014
BEARBEITET: CHRISTIAN MÜLLER
UNTERSCHRIFT: