


Anlage 01 zur Drucksache: 0081/2014/BV

Gebäudecke Dehner

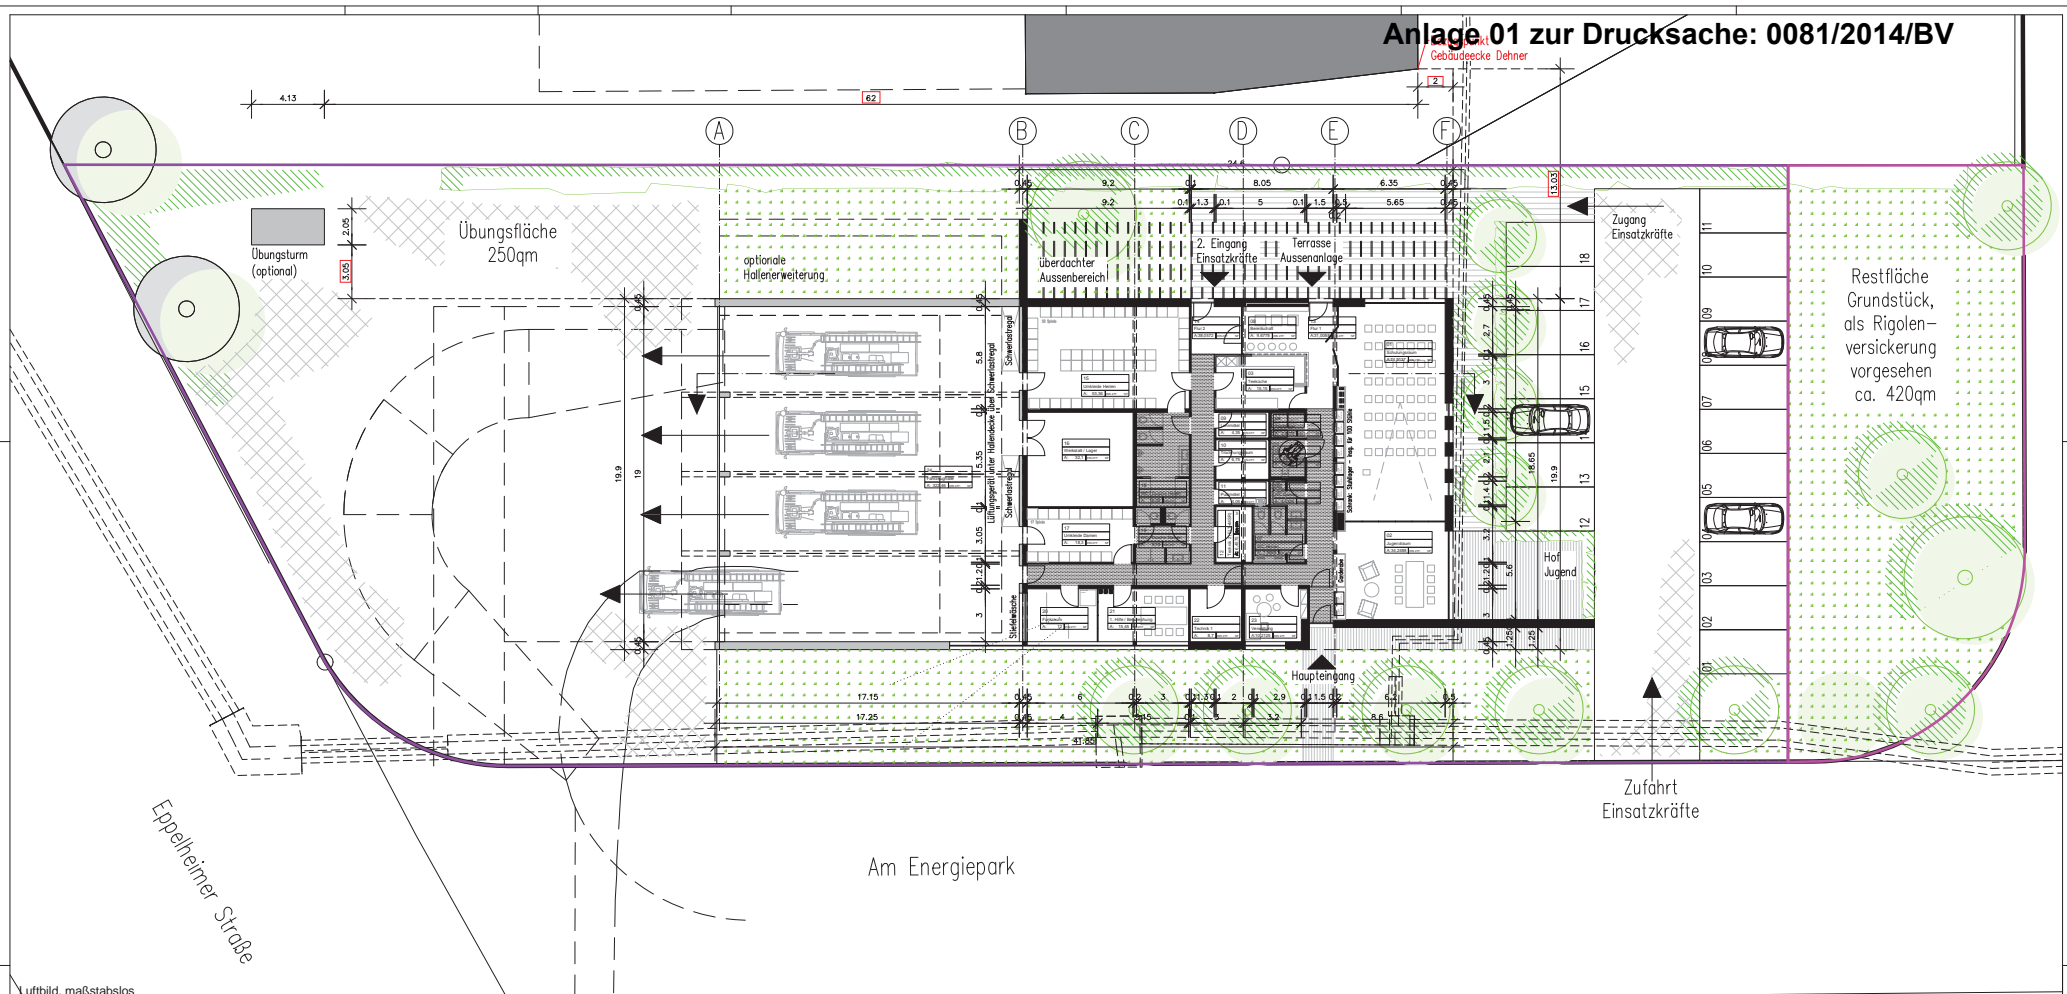


Restfläche Grundstück, als Rigolenversickerung vorgesehen ca. 420qm

Eppelheimer Straße

Am Energiepark

Zufahrt Einsatzkräfte

Luftbild, maßstablos

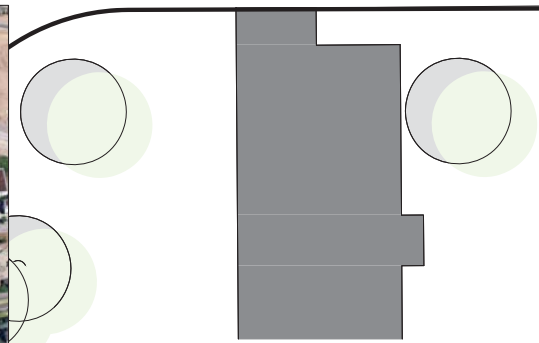

	Stadt Heidelberg Gebäudemanagement
	Neubau FW-Gerätehaus Heidelberg – Pfaffengrund
Feuerwehr Herrn Ersten Bürgermeister Bernd Stodel	
GEBÄUDEMANAGEMENT Friedrich Ebert Anlage 50, 69117 Heidelberg	
Lengfeld&Wilsch Architekten BDA Hoveistraße 16, 64295 Darmstadt	
Grundriss / Lageplan	
pb	29.01.2014
	1:100

VORABZUG