



NORDPFEIL



PROJEKT

Medizinisches Versorgungszentrum
Dr. Limbach und Kollegen

BAUHERR

Dr. Limbach Verwaltungs- und Beteiligungs GmbH
Im Breitspiel 17, 69126 Heidelberg

ARCHITEKT

CARPUS+PARTNER

Carpus + Partner AG Forckbeckstrasse 61 52074 Aachen
Fon + 49 (214) 88 75 101 Fax + 49 (241) 88 75 190
Mail info@carpus.de Info www.carpus.de

Burger - Architekten
und Partner
Dipl.-Ing., Freie Architekten BDA
Tel. 06221-502599-0, Fax 06221-502599-99
info@burger-architekten.de
Steubenstr. 24, D-69121 Heidelberg


ZEICHNUNG

Vorhaben- und Erschließungsplan
"Gewerbegebiet Rohrbach-Süd,
Medizinisches Versorgungszentrum, Im Breitspiel"

Dachaufsichts- und Freiflächenplan


LEISTUNGSPHASE		VORPLANUNG			
DATUM	18.10.2013	MASZSTAB	PROJEKT-NR.	ZEICHN.-NR.	INDEX
GEZEICHNET		1:500	1207	VE01	-.-
BLATTGRÖSSE	297/420 [mm]				
GEPRÜFT					



Dachaufsicht / Freiflächen

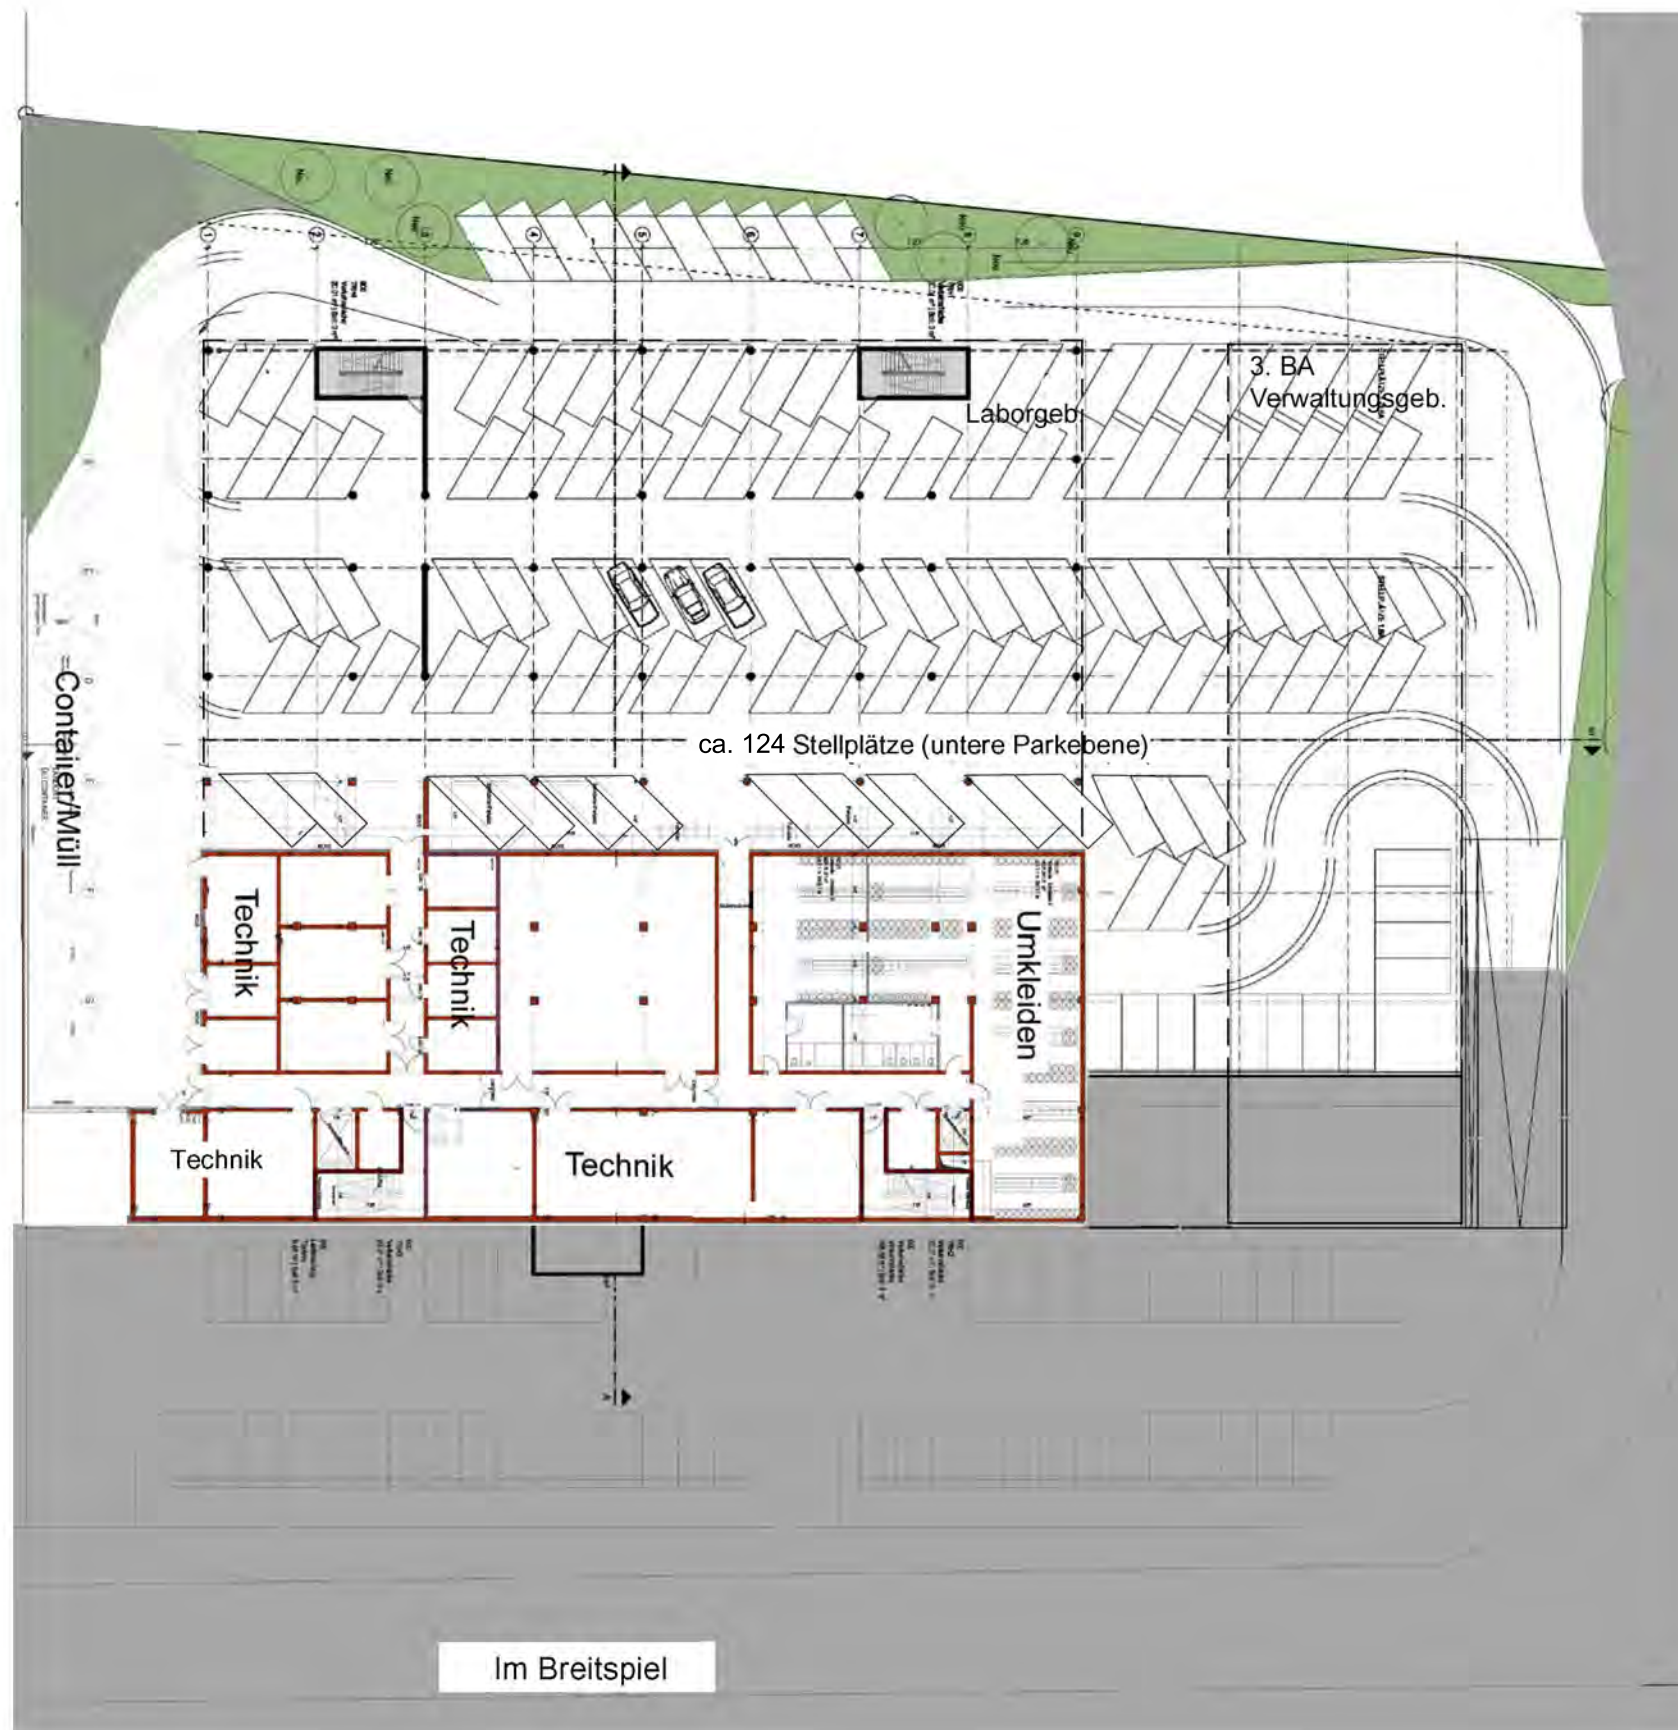

Grundriss Parkebene


Hatschekstrasse

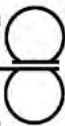NORDPFEIL				
PROJEKT	Medizinisches Versorgungszentrum Dr. Limbach und Kollegen			
BAUHERR	Dr. Limbach Verwaltungs- und Beteiligungs GmbH Im Breitspiel 17, 69126 Heidelberg			
ARCHITEKT	 CARPUS+PARTNER Carpus + Partner AG Forckbeckstrasse 61 52074 Aachen Fon + 49 (214) 88 75 101 Fax + 49 (241) 88 75 190 Mail info@carpus.de Info www.carpus.de Burger - Architekten und Partner Dipl.-Ing., Freie Architekten BDA Tel. 06221-502599-0, Fax 06221-502599-99 Info@burger-architekten.de Steubenstr. 24, D-69121 Heidelberg architekten und planer			
ZEICHNUNG	Vorhaben- und Erschließungsplan "Gewerbegebiet Rohrbach-Süd, Medizinisches Versorgungszentrum, Im Breitspiel" Grundriss Parkebene			
LEISTUNGSPHASE		VORPLANUNG		
DATUM	18.10.2013	MASZSTAB	PROJEKT-NR.	ZEICHN.-NR.
GEZEICHNET	.	1:500	1207	VE02
BLATTGRÖSSE	297/420 [mm]			
GEPRÜFT	.			
				INDEX
				-.-

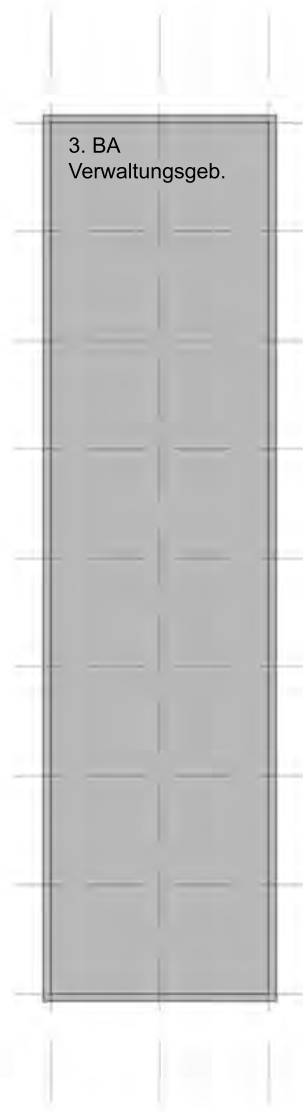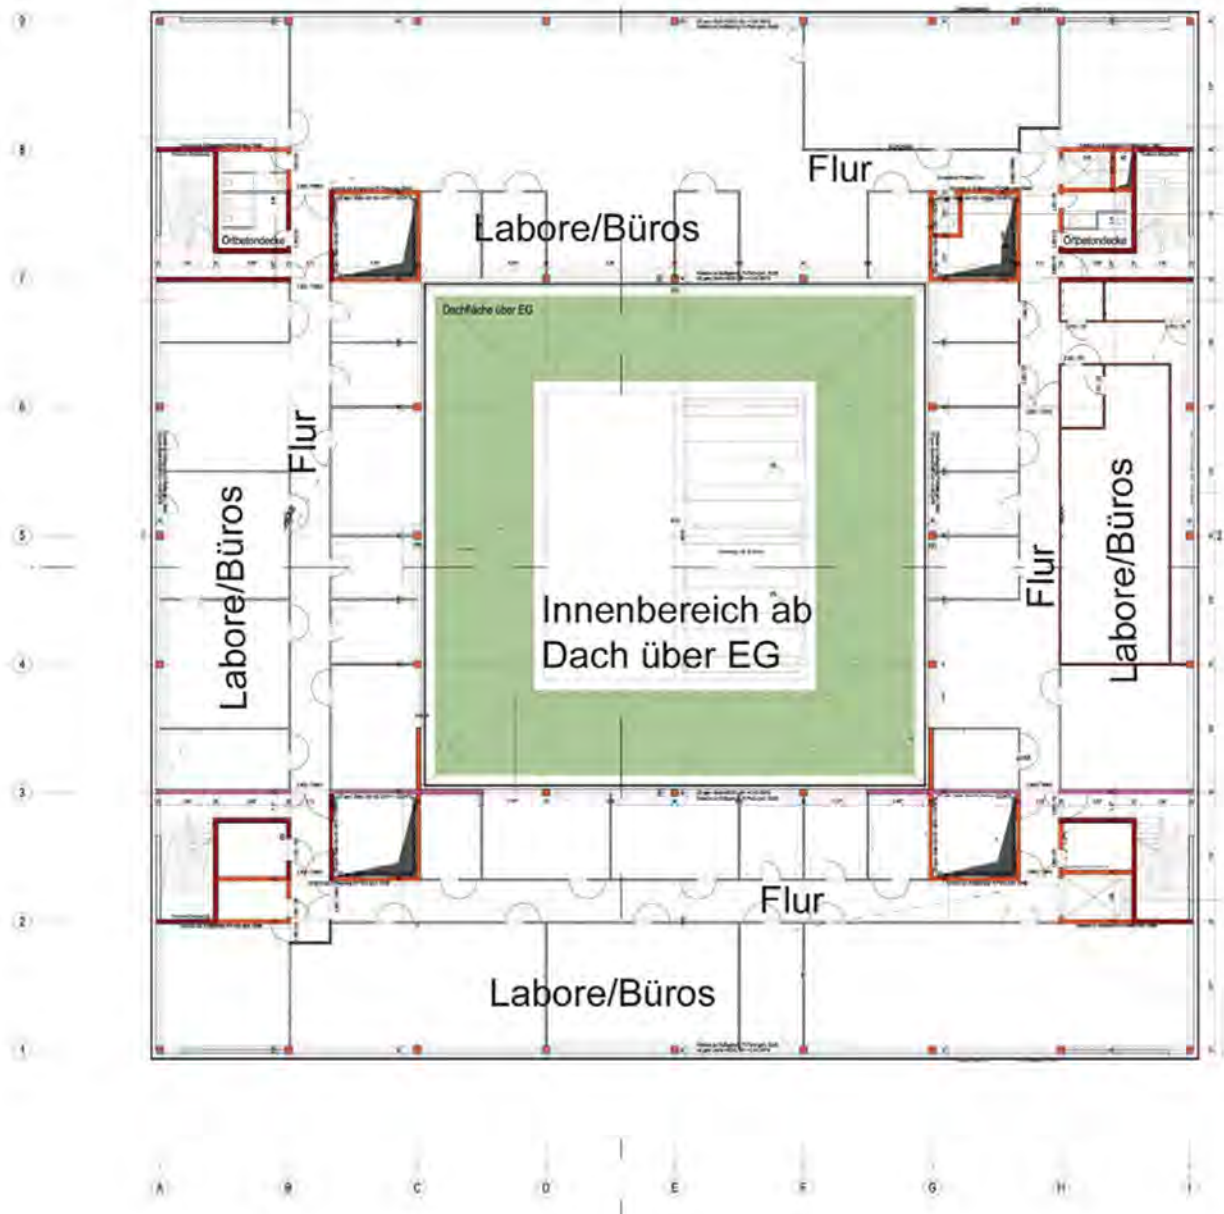


Grundriss Regelgeschoss (1.OG)

NORDPFEIL					
PROJEKT		Medizinisches Versorgungszentrum Dr. Limbach und Kollegen			
BAUHERR		Dr. Limbach Verwaltungs- und Beteiligungs GmbH Im Breitspiel 17, 69126 Heidelberg			
ARCHITEKT		 CARPUS+PARTNER Carpus + Partner AG, Forckbeckstrasse 61, 52074 Aachen Fon + 49 (214) 88 75 101 Fax + 49 (241) 88 75 190 Mail info@carpus.de Info www.carpus.de Burger · Architekten und Partner Dipl.-Ing., Freie Architekten BDA Tel. 06221-502599-0, Fax 06221-502599-99 Info@burger-architekten.de Steubenstr. 24, D-69121 Heidelberg			
Vorhaben- und Erschließungsplan "Gewerbegebiet Rohrbach-Süd, Medizinisches Versorgungszentrum, Im Breitspiel"					
Grundriss Regelgeschoss					
LEISTUNGSPHASE		VORPLANUNG			
DATUM	18.10.2013	MASZSTAB	PROJEKT-NR.	ZEICHN.-NR.	INDEX
GEZEICHNET	-	1:500	1207	VE03	-.-
BLATTGRÖSSE	297/420 [mm]				
GEPRÜFT	-				

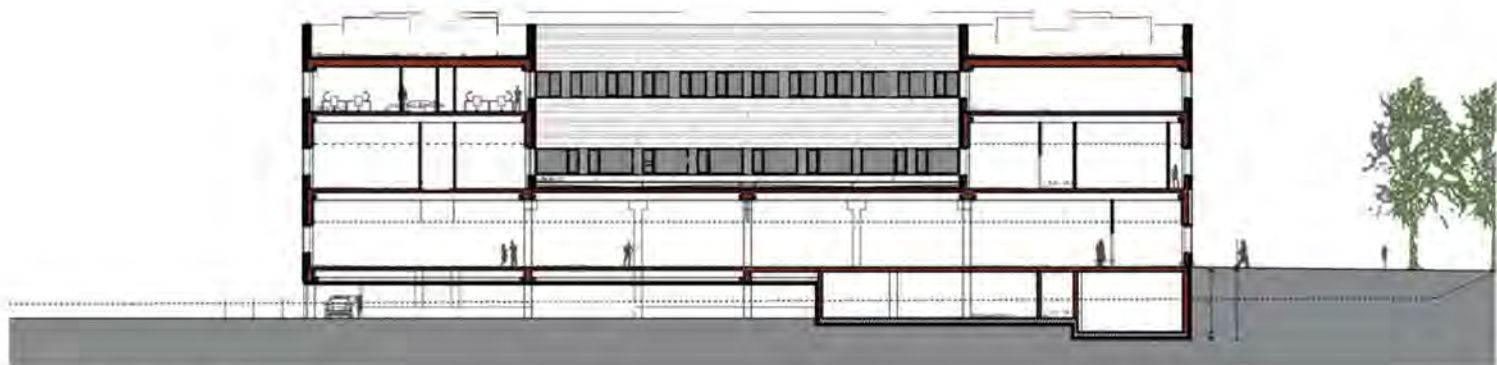

Schnitt West-Ost

Höhenangaben s. Ansichten
Technik schematisch

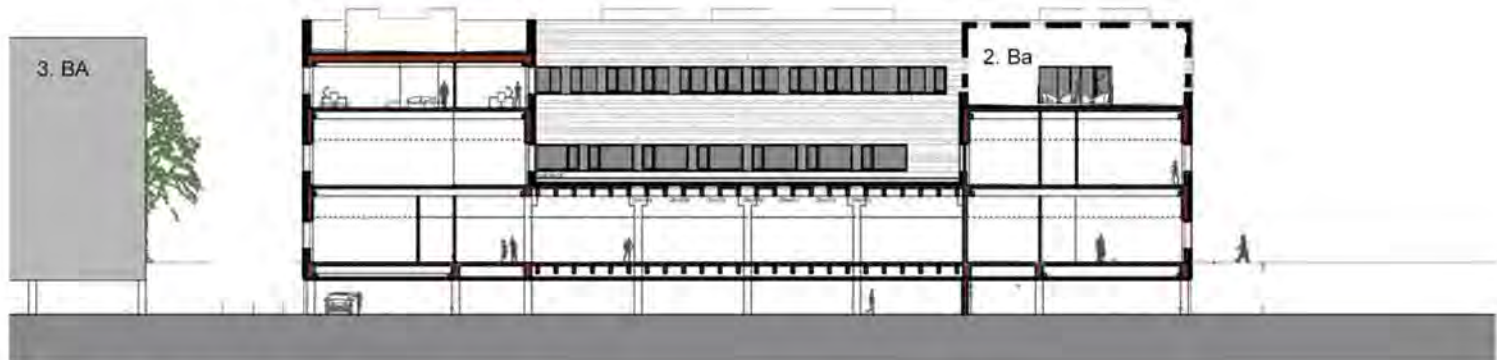

Schnitt Nord-Süd

NORDPFEIL

PROJEKT

Medizinisches Versorgungszentrum
Dr. Limbach und Kollegen

BAUHERR

Dr. Limbach Verwaltungs- und Beteiligungs GmbH
Im Breitspiel 17, 69126 Heidelberg

ARCHITEKT

CARPUS+PARTNER

Carpus + Partner AG Forckbeckstrasse 61 52074 Aachen
Fon + 49 (214) 88 75 101 Fax + 49 (241) 88 75 190
Mail info@carpus.de Info www.carpus.de

Burger - Architekten

und Partner

Dipl.-Ing., Freie Architekten BDA

architekten
und planer


Tel. 06221-502599-0, Fax. 06221-502599-99
Info@burger-architekten.de
Steubenstr. 24, D-69121 Heidelberg

ZEICHNUNG


Vorhaben- und Erschließungsplan
"Gewerbegebiet Rohrbach-Süd,
Medizinisches Versorgungszentrum, Im Breitspiel"

Gebäudeschnitte West-Ost, Nord-Süd


LEISTUNGSPHASE		VORPLANUNG			
DATUM	18.10.2013	MASZSTAB	PROJEKT-NR.	ZEICHN.-NR.	INDEX
GEZEICHNET	.	1:500	1207	VE04	-.-
BLATTGRÖSSE	297/420 [mm]				
GEPRÜFT	.				

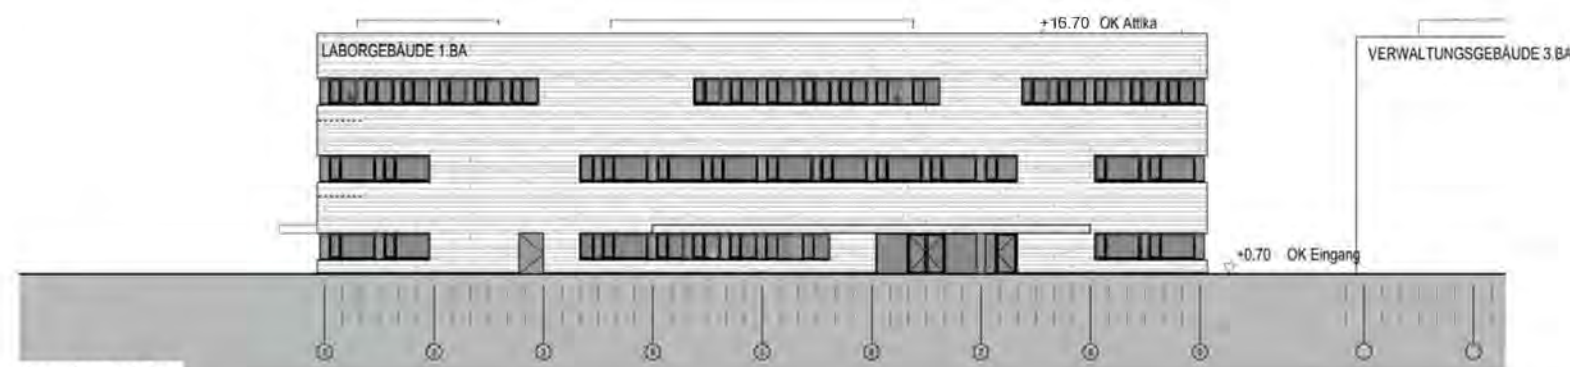


Ansicht Ost

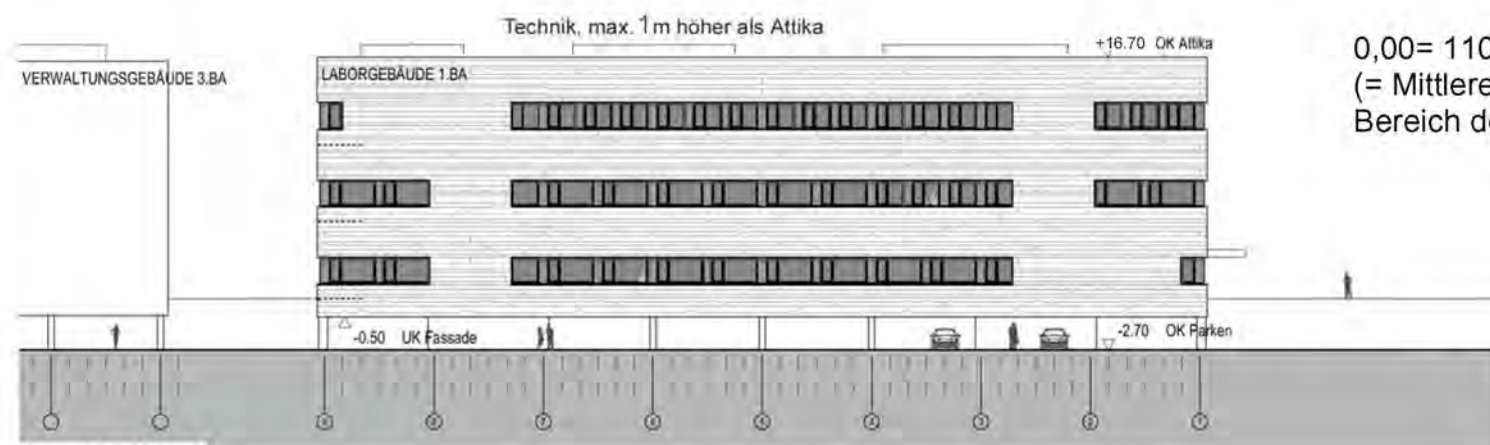

Ansicht West

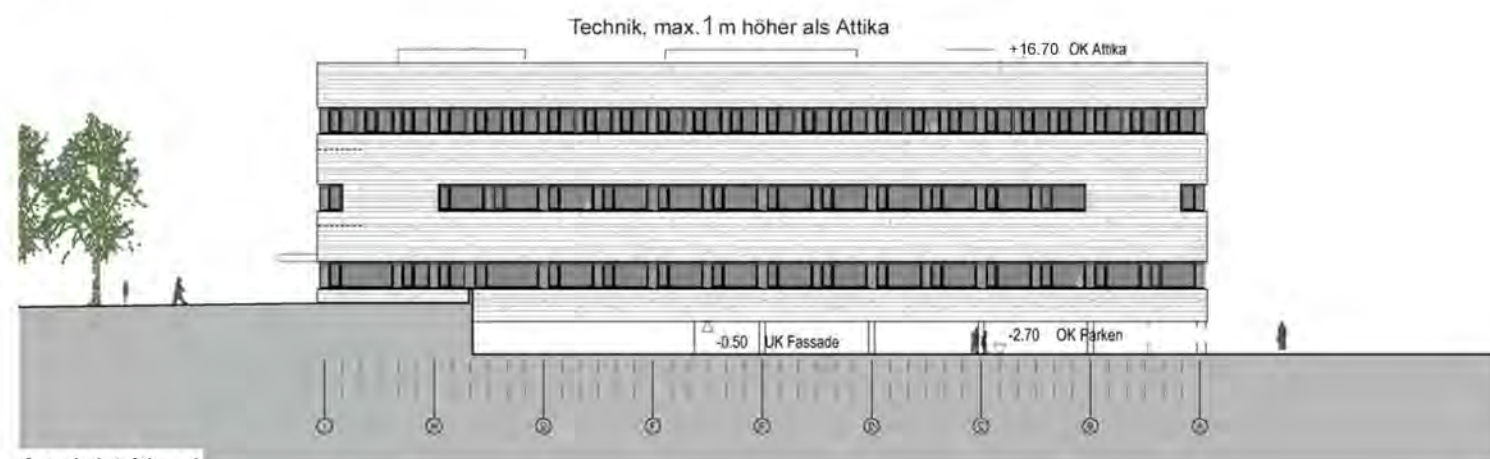

Ansicht Nord

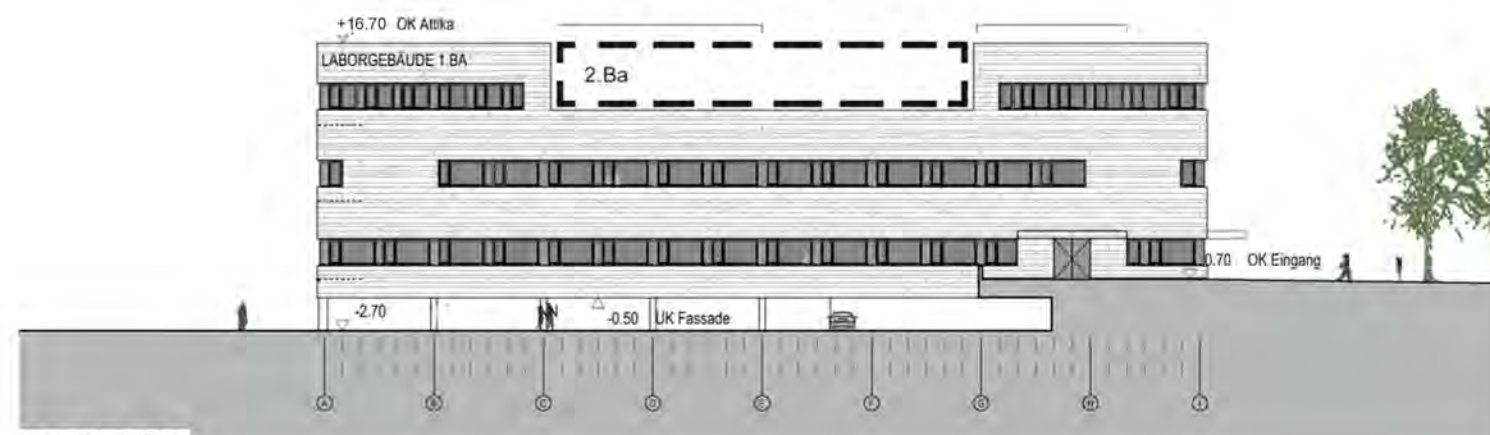

Ansicht Süd

NORDPFEIL

PROJEKT

Medizinisches Versorgungszentrum
Dr. Limbach und Kollegen

BAUHERR

Dr. Limbach Verwaltungs- und Beteiligungs GmbH
Im Breitspiel 17, 69126 Heidelberg

ARCHITEKT

CARPUS+PARTNER

Carpus + Partner AG Forckbeckstrasse 61 52074 Aachen
Fon + 49 (214) 88 75 101 Fax + 49 (241) 88 75 190
Mail info@carpus.de Info www.carpus.de

Burger · Architekten
und Partner
Dipl.-Ing., Freie Architekten BDA

Tel. 06221-502599-0, Fax 06221-502599-99
Info@burger-architekten.de
Steubenstr. 24, D-69121 Heidelberg


ZEICHNUNG

Vorhaben- und Erschließungsplan
"Gewerbegebiet Rohrbach-Süd,
Medizinisches Versorgungszentrum, Im Breitspiel"

Ansicht Ost, West, Nord, Süd

LEISTUNGSPHASE		VORPLANUNG			
DATUM	18.10.2013	MASZSTAB	PROJEKT-NR.	ZEICHN.-NR.	INDEX
GEZEICHNET	.	1:500	1207	VE05	.-
BLATTGRÖSSE	297/420 [mm]				
GEPRÜFT	.				