


# Anlage 1

Anna Blum-Haus

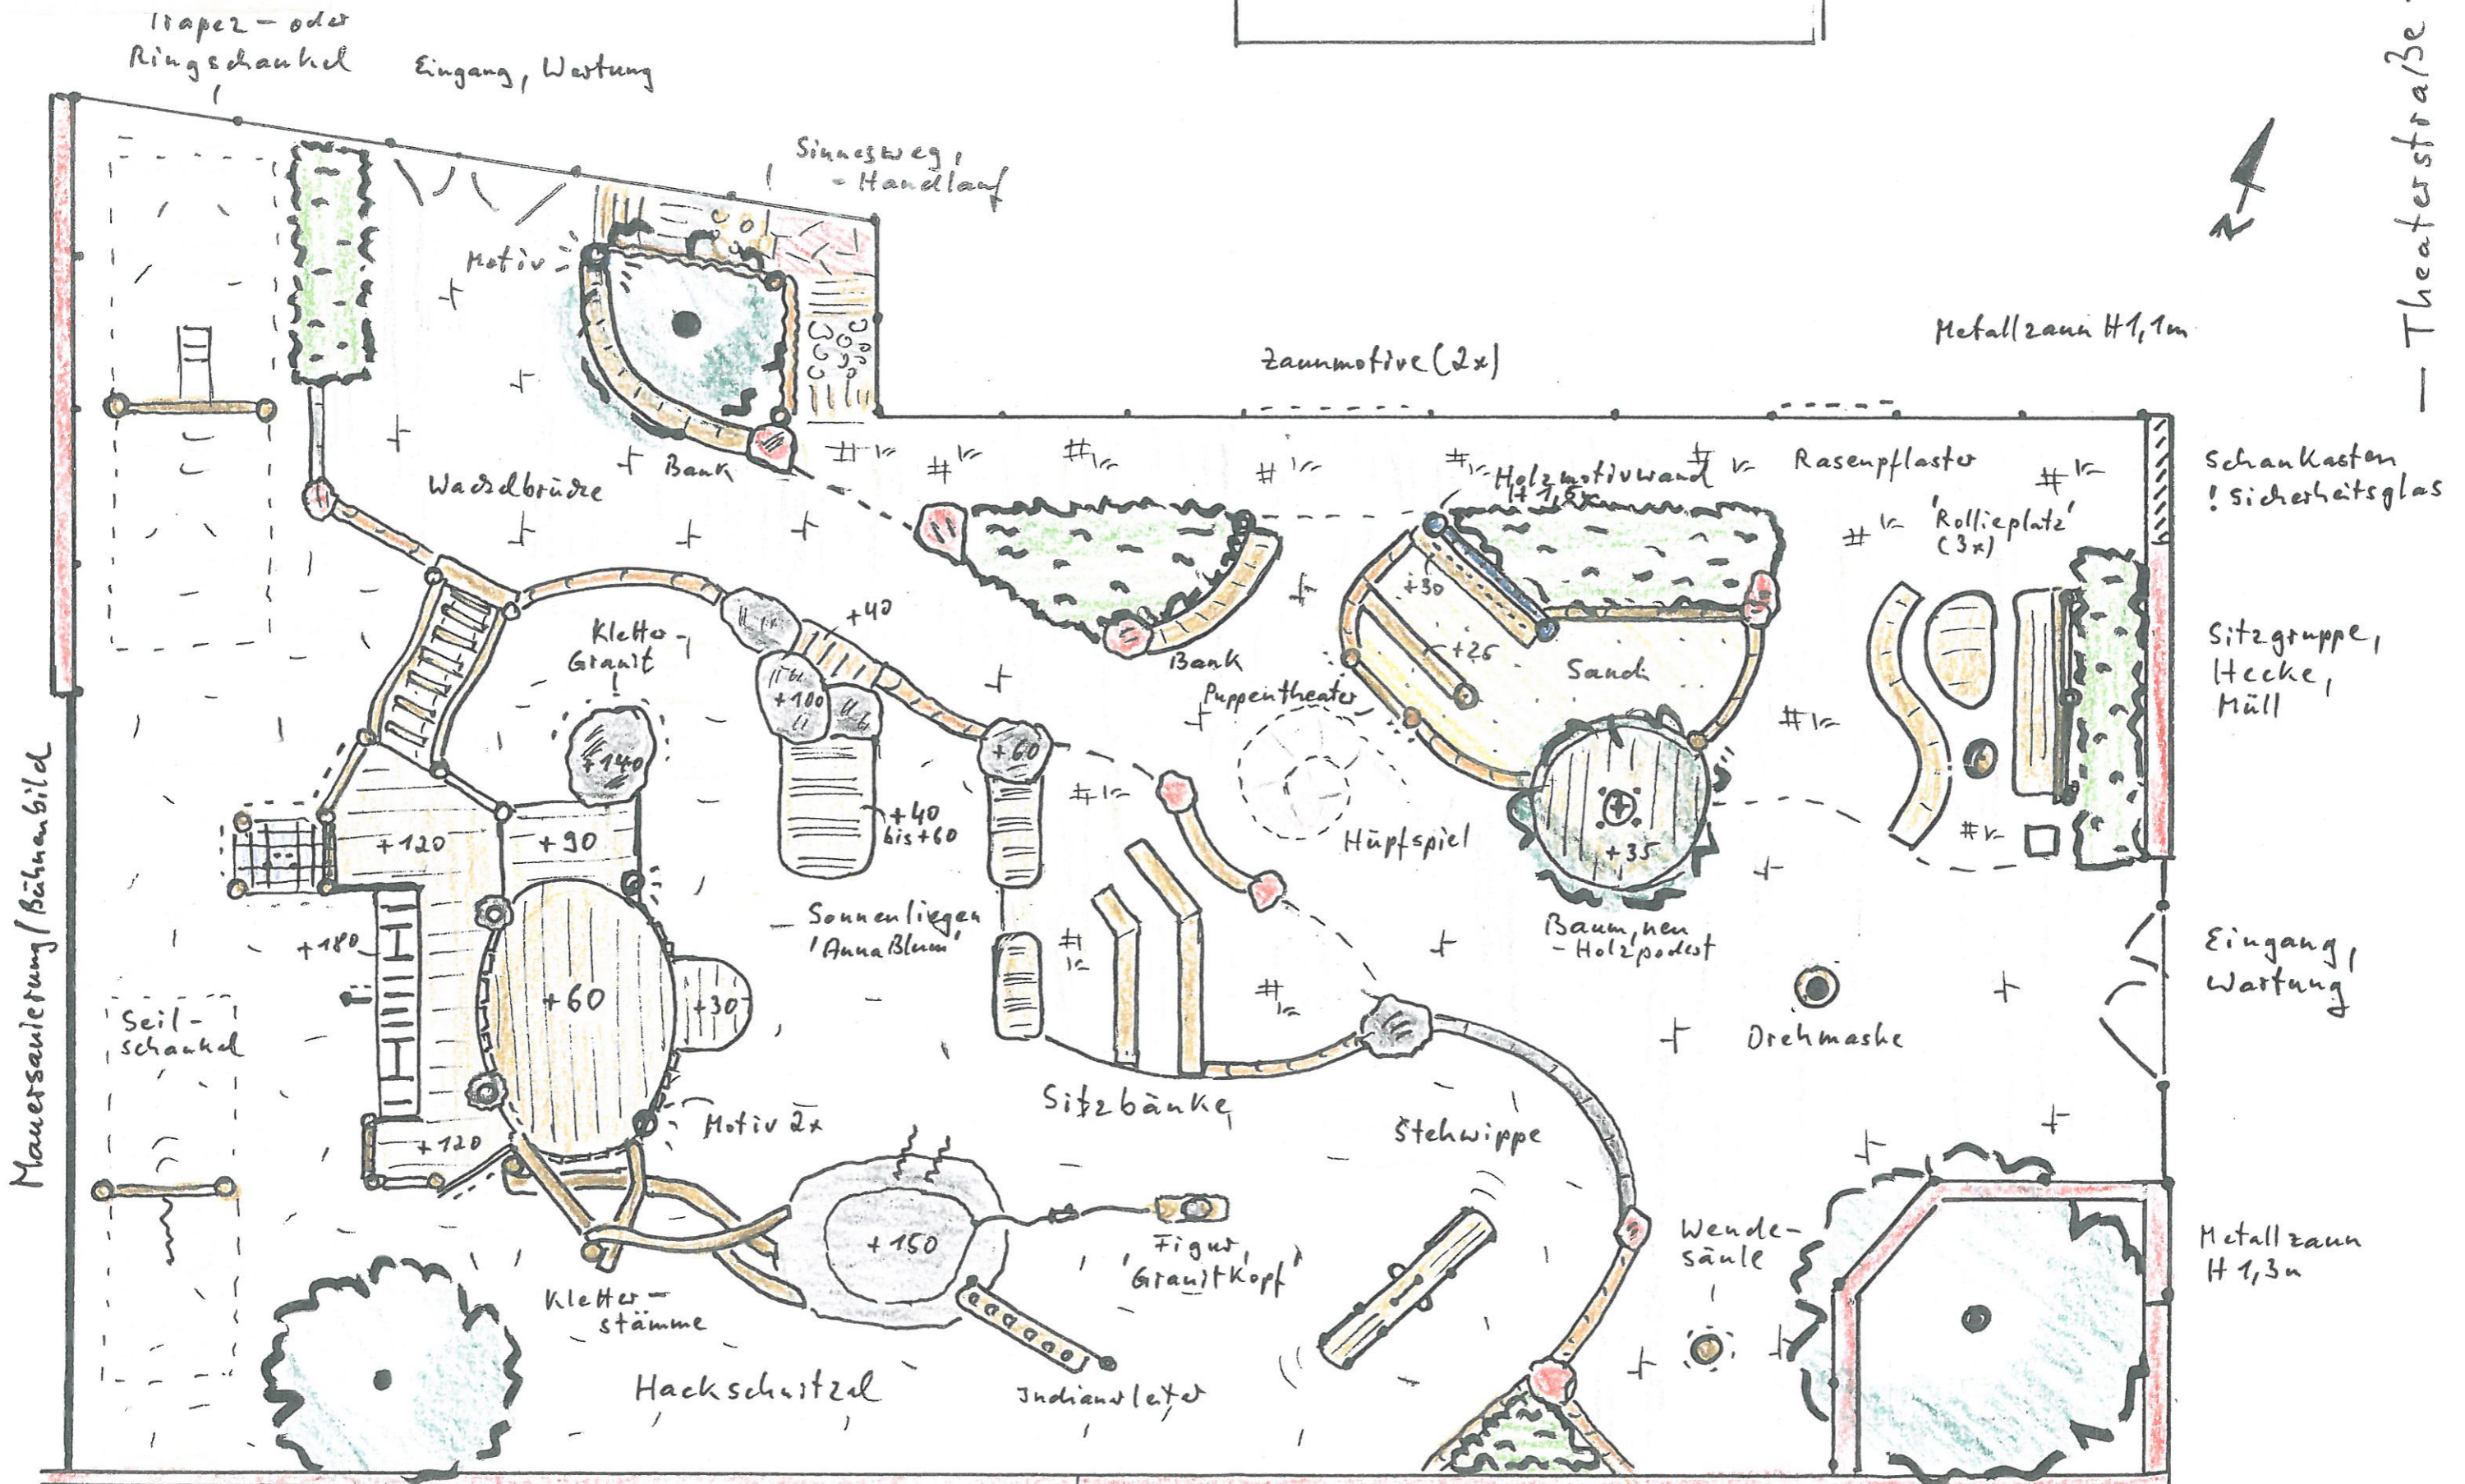

Bühne Steinsockel  
 Bühnenrücken: 2 x Stamm säule mit 'Granitkopf'  
 : Metallkletter- | H ca. 3m  
   stangen  
 : Kletternetze

Spielplatz Theaterstraße  
 - Maskentheater -  
 Gesamtkonzept M 1:100  
 Die Werkstatt eG HD im Jan 2014, Woppe