


Querschnitt 1
 bei Stat. 0.2+50.000
 Vollausbau
 LOS 1

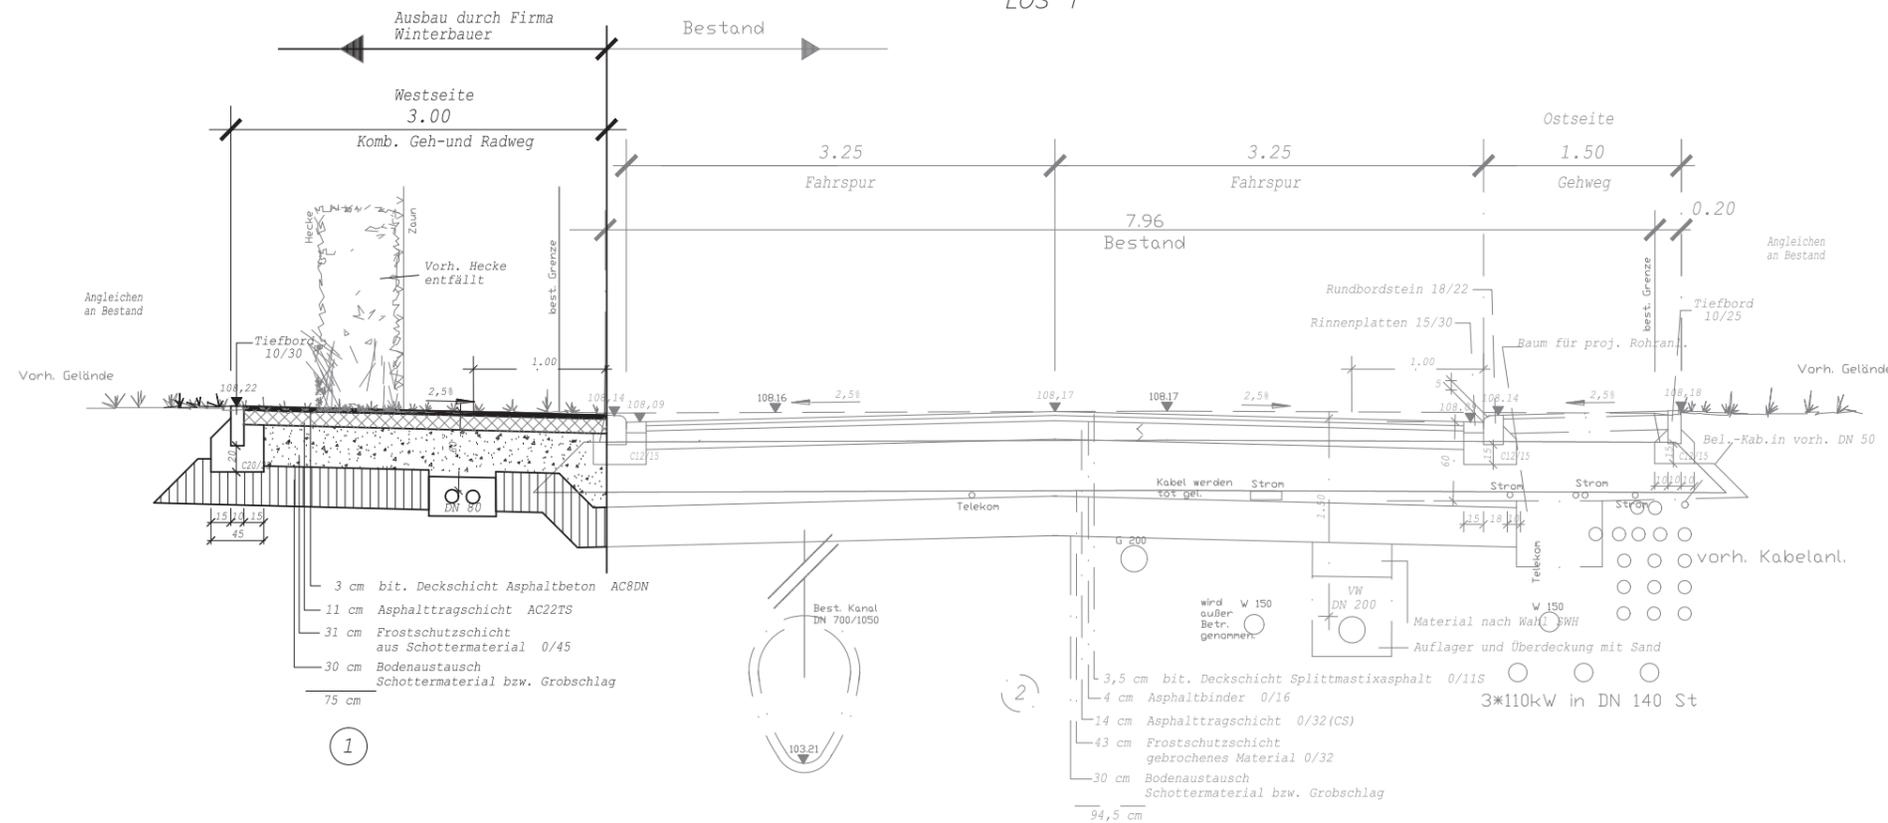

Die Anschlüsse der Straßenabläufe sind alle DN/OD 160 PVC-U, SN 12

Legende:
 108,18 Planung
 107,90 Bestand

Beton-Rückenstützen (Bordsteine) nach DIN 18318, Beton C 20/25

Die im Plan eingetragenen Leitungen sind nachrichtlich aus den Unterlagen der jeweils zuständigen Versorgungsträger übernommen. Die Anzahl, Lage und Tiefe kann davon abweichen. Vor Baubeginn ist daher eine genaue Erkundung der örtlichen Verhältnisse unabdingbar.

Höhen im neuen System!

Alle Maße sind vor Ort zu prüfen!

Index	Datum	Änderung	Name	Genehmigt
C	25.03.14	Aufbau westliche Gehwegseite aktualisiert	Dugan	
B	27.11.02	Änderung des Querschnittes im Leitungsbereich SWH	Dugan	
C	24.09.02	Hinweis Bodenaustausch ergänzt	Holl D.	

Stadt Heidelberg Tiefbauamt, Gaisbergstraße 7-9, 69115 Heidelberg

In der Gabel
 Erschließungsmaßnahme
 Bauabschnitt 1-LOS 1
 Querschnitt 1- A1 bei Stat. 0.2+50.000

Ausführungsplanung		Bauwerks - Nr.:	
Heidelberg, den ..10.01.... Städt. Tiefbauamt gez. Zwissler	Maßstab 1:25	Projektziffer: 002780108	Zeichnungs Nr.: 011c
Gez. Holl D. Bearb. Holl D./Mühb.	Sachgeb. Abt. gez. Meinhardt	Blattgröße: 80/30	