Anlage 06_NEU zur Drucksache: 0140/2014/BV

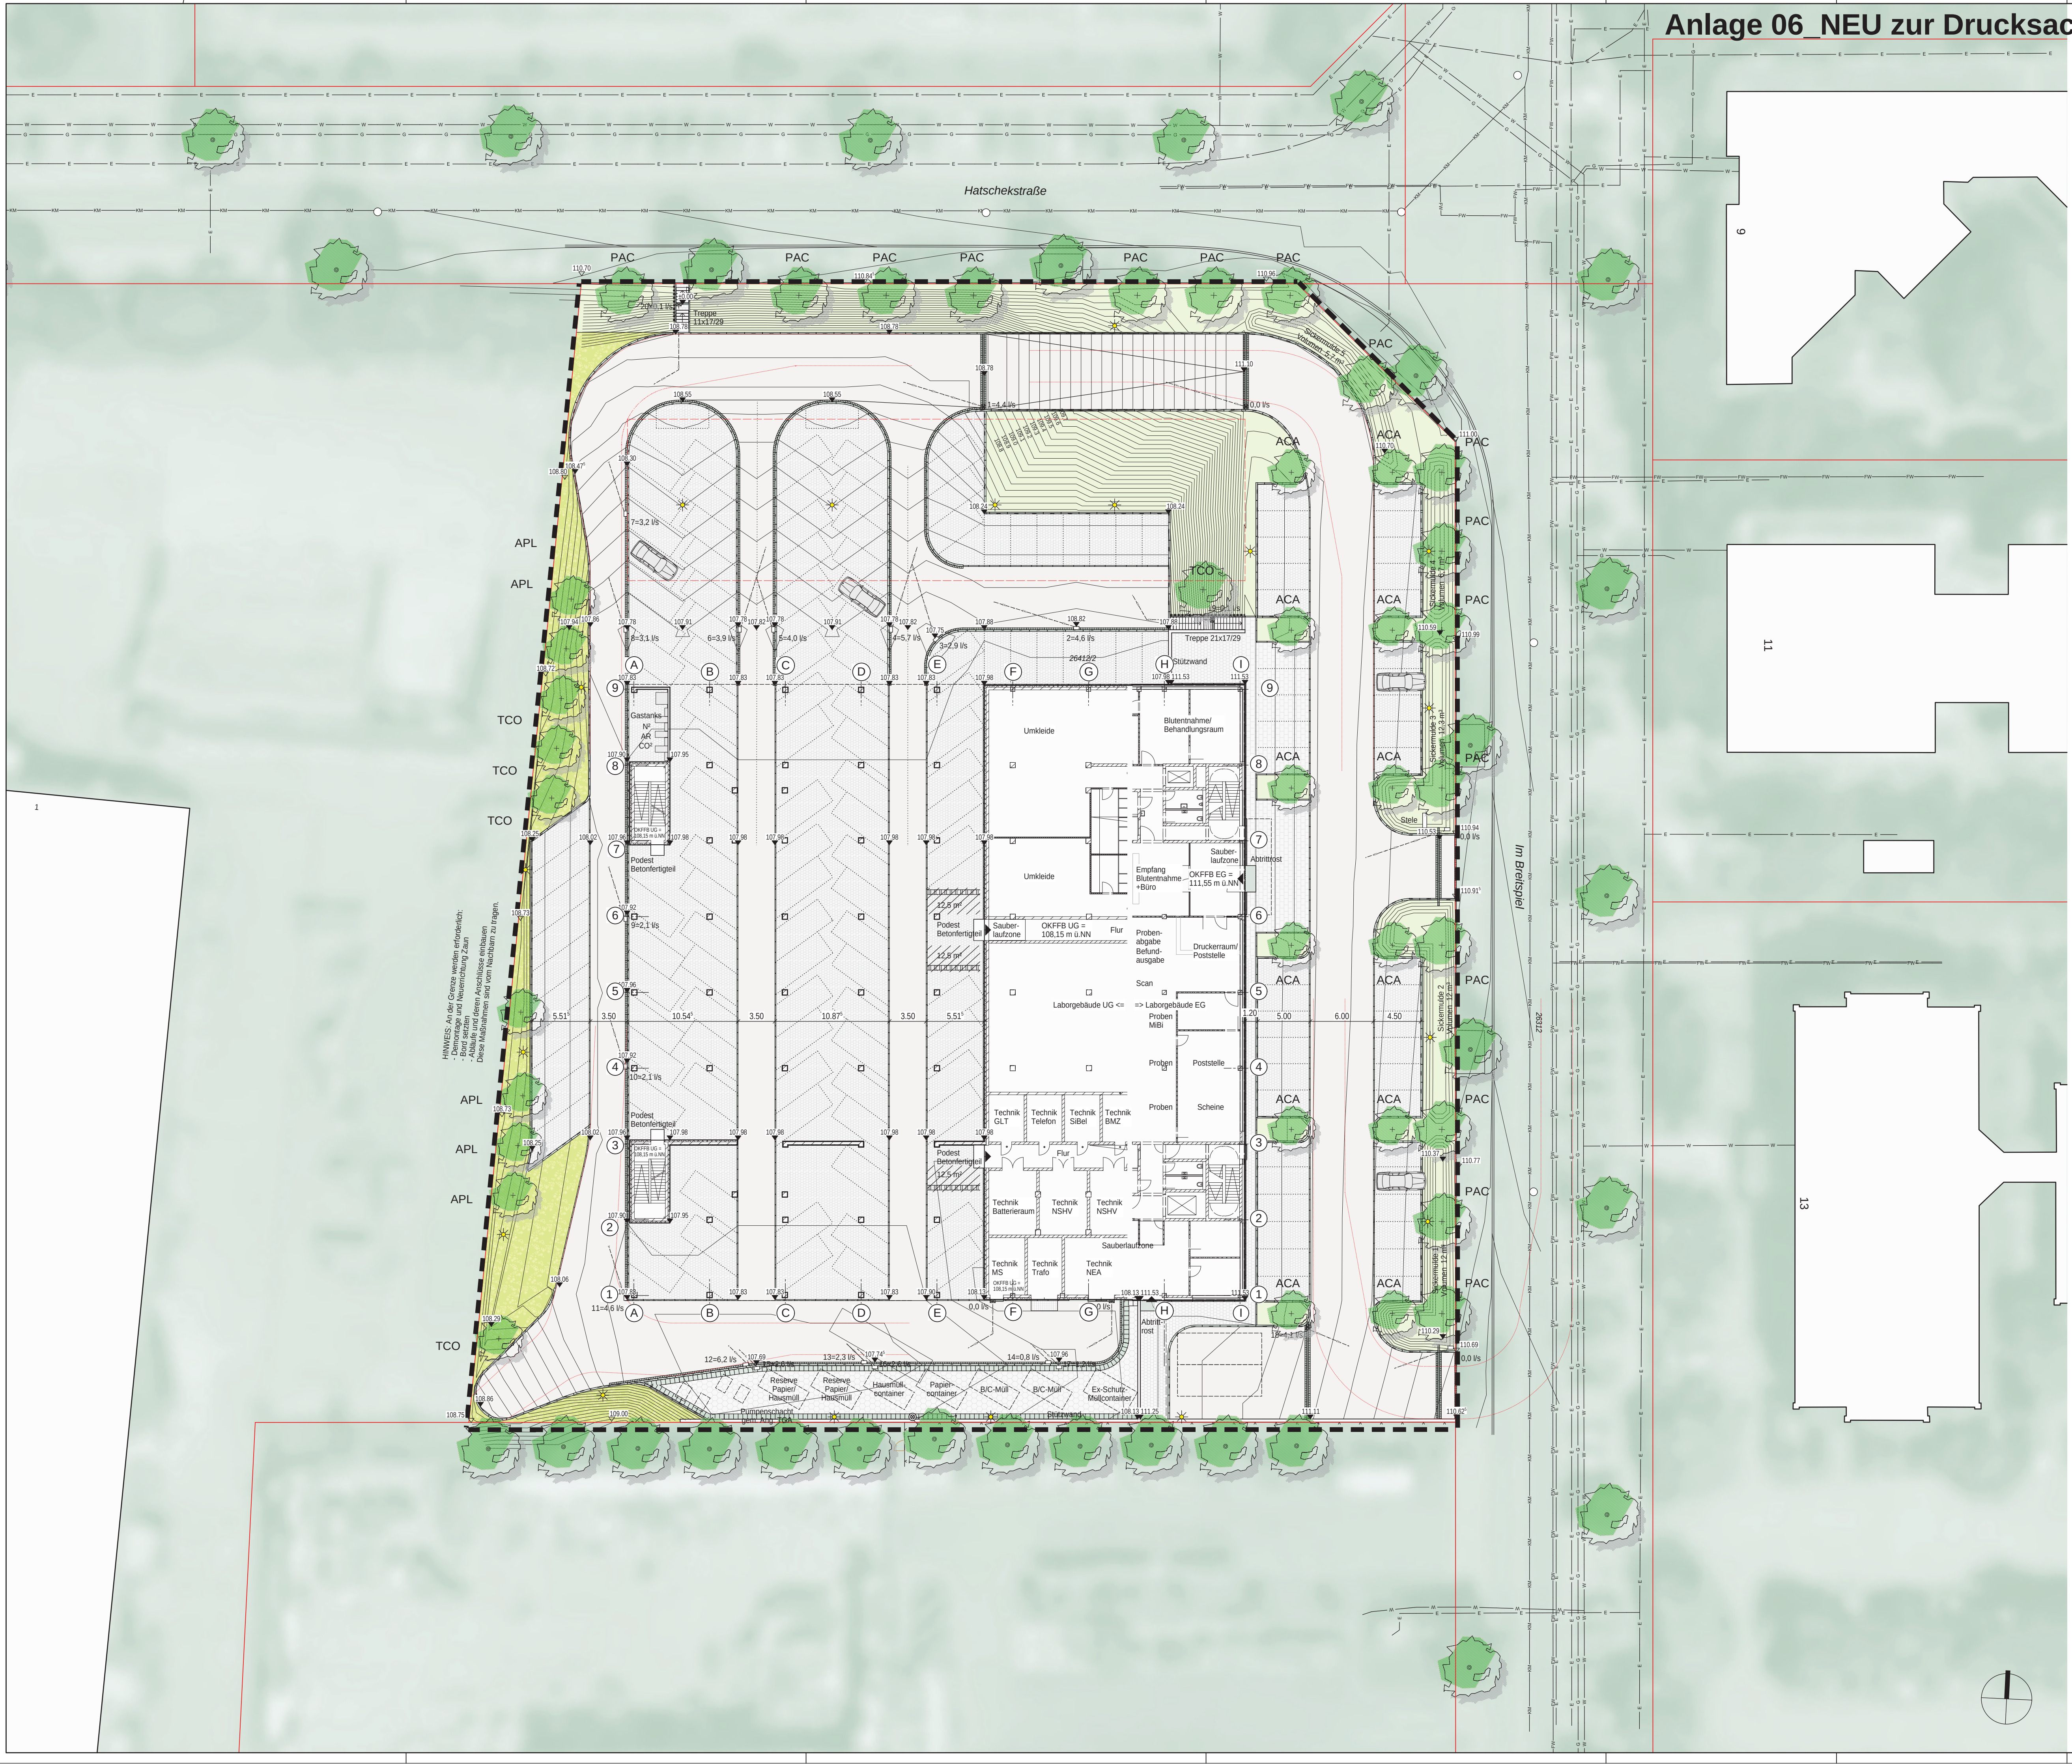

Planzeichenerläuterung

Vegetation

- Baum pflanzen

Geländebearbeitung

- Blütenstauden und Bodendecker
- Rasen / Wiese
- ±0,00 Höhenkote Bestand
- ±0,00 Höhenkote Planung
- 0,00 Höhenschichtlinie

Wege, Plätze, Einfassungen

- Asphalt
- Betonplatten 60x40
- Betonplatten 30x30
- Betonsplittfugenpflaster 20x20 in Reihe Stellplatzmarkierung Farbbeschichtung
- Tankstellenplatten Tasiko
- Rasenwaben
- 12 0 Borsteinabsenkung von cm / bis cm
- Betontiefbord 10x25 cm
- Betonbord 12 cm Aufkantung
- Betonbord 2 cm Aufkantung
- Betonhochbord auf Lücke
- Betonstein Einzeiler
- Tasiko Absenkrinne

Einbauten und Einrichtungsgegenstände

- Fahrradständer
- Stabmattenzaun
- Treppenhandlauf

Ver- und Entsorgungsanlagen

- Schachtdeckel
- 1=1,0 l/s Straßensinkkasten 30/50
- KA Kellerablauf
- Kastenrinne
- Fassadenrinne
- Mastleuchte
- Starkstromanschluss Müllcontainer
- G Gasleitung
- E Elektro-Leitung
- W Wasserleitung
- KM Mischwasserkanal

Sonstiges

- Dachüberstand
- Kellerüberstand
- Umriss evtl. Erweiterungsbau
- Grundstücksgrenze
- Grenze des Planungsgebiets

Anzahl der PKW-Stellplätze: 161
Fläche für Fahrradstellplätze: 37,5 m²

Pflanzliste für die im Bebauungsplan unter Punkt 1.4 festgesetzten Pflanzmaßnahmen

1.4.1 Bäume für den Parkplatz, Qualität H 3xv mB STU 18-20 cm

ACA Acer campestre	Feld-Ahorn	11 St
APL Acer platanoides	Spitz-Ahorn	5 St
TCO Tilia cordata	Winter-Linde	5 St

1.4.2 Straßenbegleitende Bäume, Qualität Sol H 4xv mDb STU 20-25 cm

PAC Platanus acerifolia	Platane	18 St

1.4.4 Bodendeckende Zwergsträucher

Dasiphora fruticosa	Fingerstrauch
Hypericum calycinum	Großkelchiges Johanniskraut
Lavandula angustifolia	Echter Lavendel

Nr.	Erläuterung	Datum	Gez.
02	Entfallen Stellplätze Haupteingang, Reduktion Stellplätze im Westen, zusätzl. Baumpflanzung im Westen	16.04.2014	ME
01	Stellplätze Haupteingang, Sinkkästen und Leitungen	27.03.2014	WI
00	Urfassung	14.03.2014	WI

Planinhalt

Freiflächengestaltungsplan zum Bauantrag

Projekt-Nr. - Plan-Nr.: 021325_HD - 401

Maßstab: 1 : 200

Projekt

Limbachgruppe
Im Breitspiel 69126 Heidelberg

geprüft Datum

Unterschrift

Auftraggeber/Bauherr

Dr. Limbach Verwaltungs- und Beteiligungs GmbH
Im Breitspiel 17
69126 Heidelberg

Freigabe Datum: -

Planung Entwurf Gestaltung
Landschaft Stadtraum Grünflächen Gärten
Grünordnung Naturschutz UVP Ingenieurökologie

Entwicklung und Gestaltung von Landschaft

E G L

EGL, Neustadt 452, 84028 Landshut, Tel. 0871-923930, Fax 9239318