


Anlage 9 zur Drucksache 0249/2014/BV

Projekt "Mobilitätsnetz Heidelberg" -
Haltestellenverlegung Hauptbahnhof Nord

Variante Z*
(M. 1:1000)

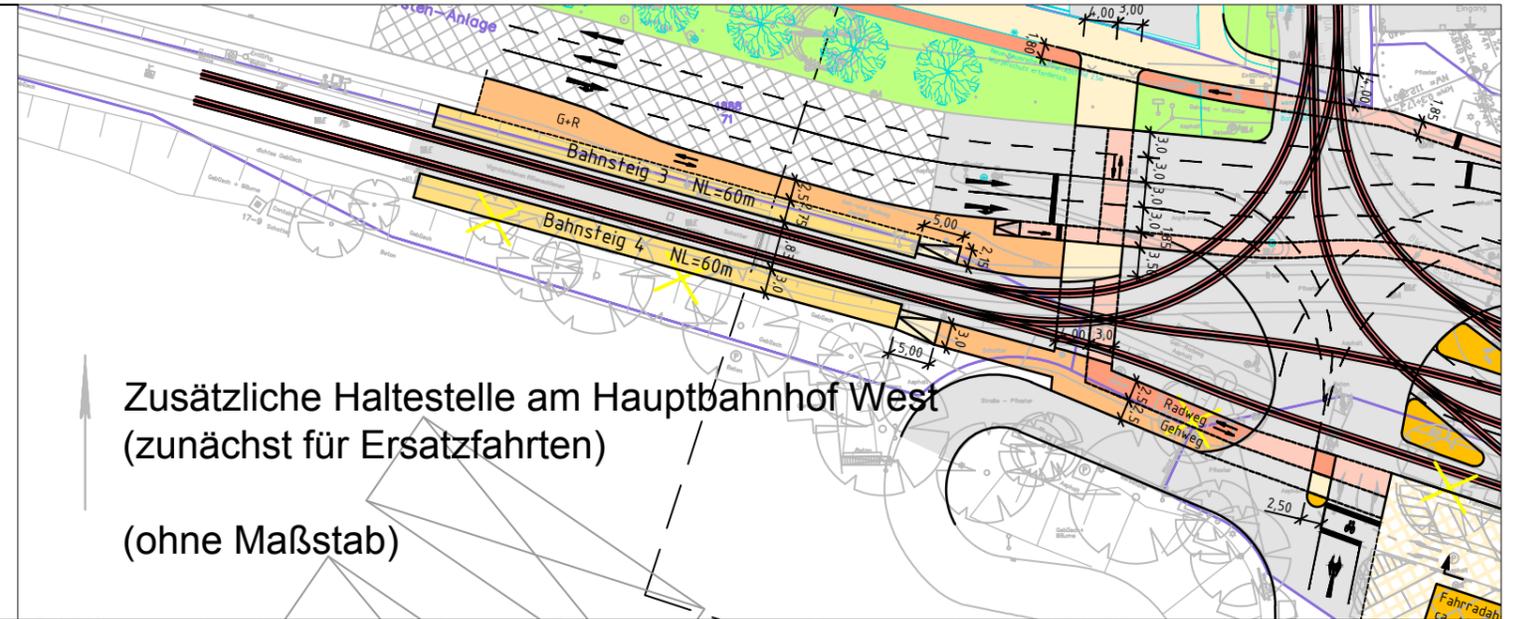

Zusätzliche Haltestelle am Hauptbahnhof West
(zunächst für Ersatzfahrten)

(ohne Maßstab)

