


Anlage 5 zur Drucksache 0249/2014/BV

Projekt "Mobilitätsnetz Heidelberg" -  
Haltestellenverlegung Hauptbahnhof Nord

Variante C\*  
(M. 1:1000)

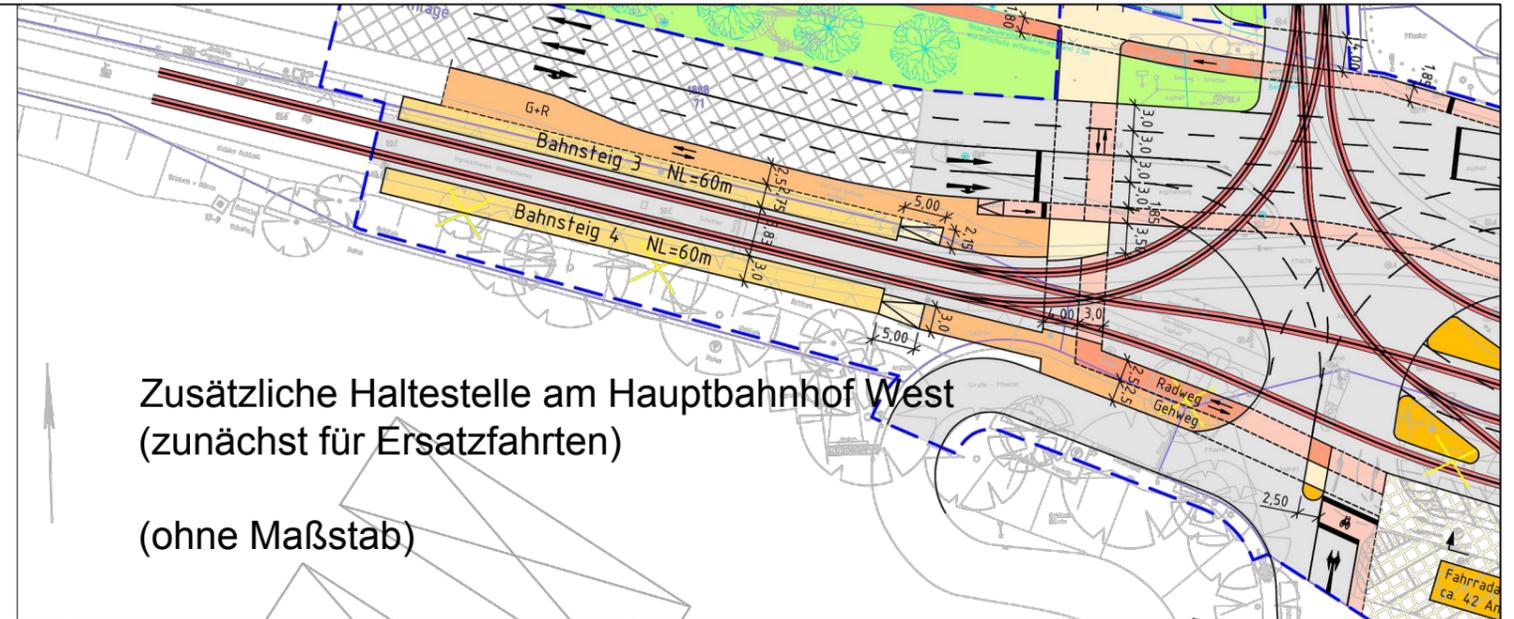

Zusätzliche Haltestelle am Hauptbahnhof West  
(zunächst für Ersatzfahrten)

(ohne Maßstab)

